


Green Village
Rue de la Fontaine des Saules

PLAN DE VENTE

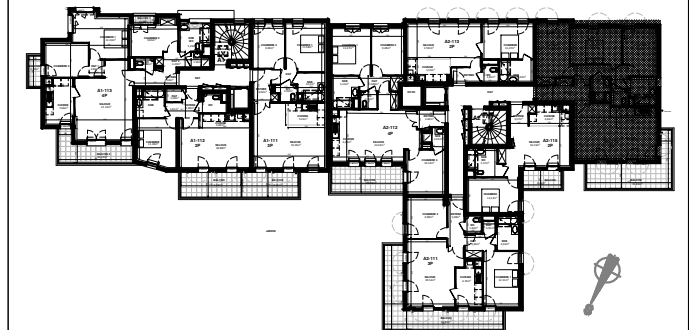

Bât.A	<i>Mareil - Marly</i>	A2 .114
4pièces	(78)	
Lot 45	Premier étage	19/03/19 ind.F

SURFACES HABITABLES


Entrée	6,36 m ²
Séjour + Cuisine	27,59 m ²
Dégagement	6,06 m ²
Salle d'eau	2,45 m ²
Wc	1,73 m ²
Salle-de-bains	4,55 m ²
Chambre 1	12,36 m ²
Chambre 2	11,47 m ²
Chambre 3	9,46 m ²
TOTAL HABITABLE	82.03 m²
Balcon	15,81 m ²
Total surfaces ext.	15,81 m ²

■ Le plan de travail, le réfrigérateur, le lave-vaisselle, le lave-linge, la plaque de cuisson ne sont pas fournis. Leur emplacement définit l'implantation des alimentations et les évacuations d'eau ainsi que l'implantation électrique.


* Proposition d'implantation d'une douche accessible

En fonction des nécessités techniques de la réalisation, des modifications sont susceptibles d'être apportées à ce plan. Par ailleurs :

- Les soffites, faux plafonds, rampants, gaines sont susceptibles d'évoluer en situation, en nombre et en dimensions.
- Les canalisations, pieds de ferme, retombées, regards ne sont pas figurés.

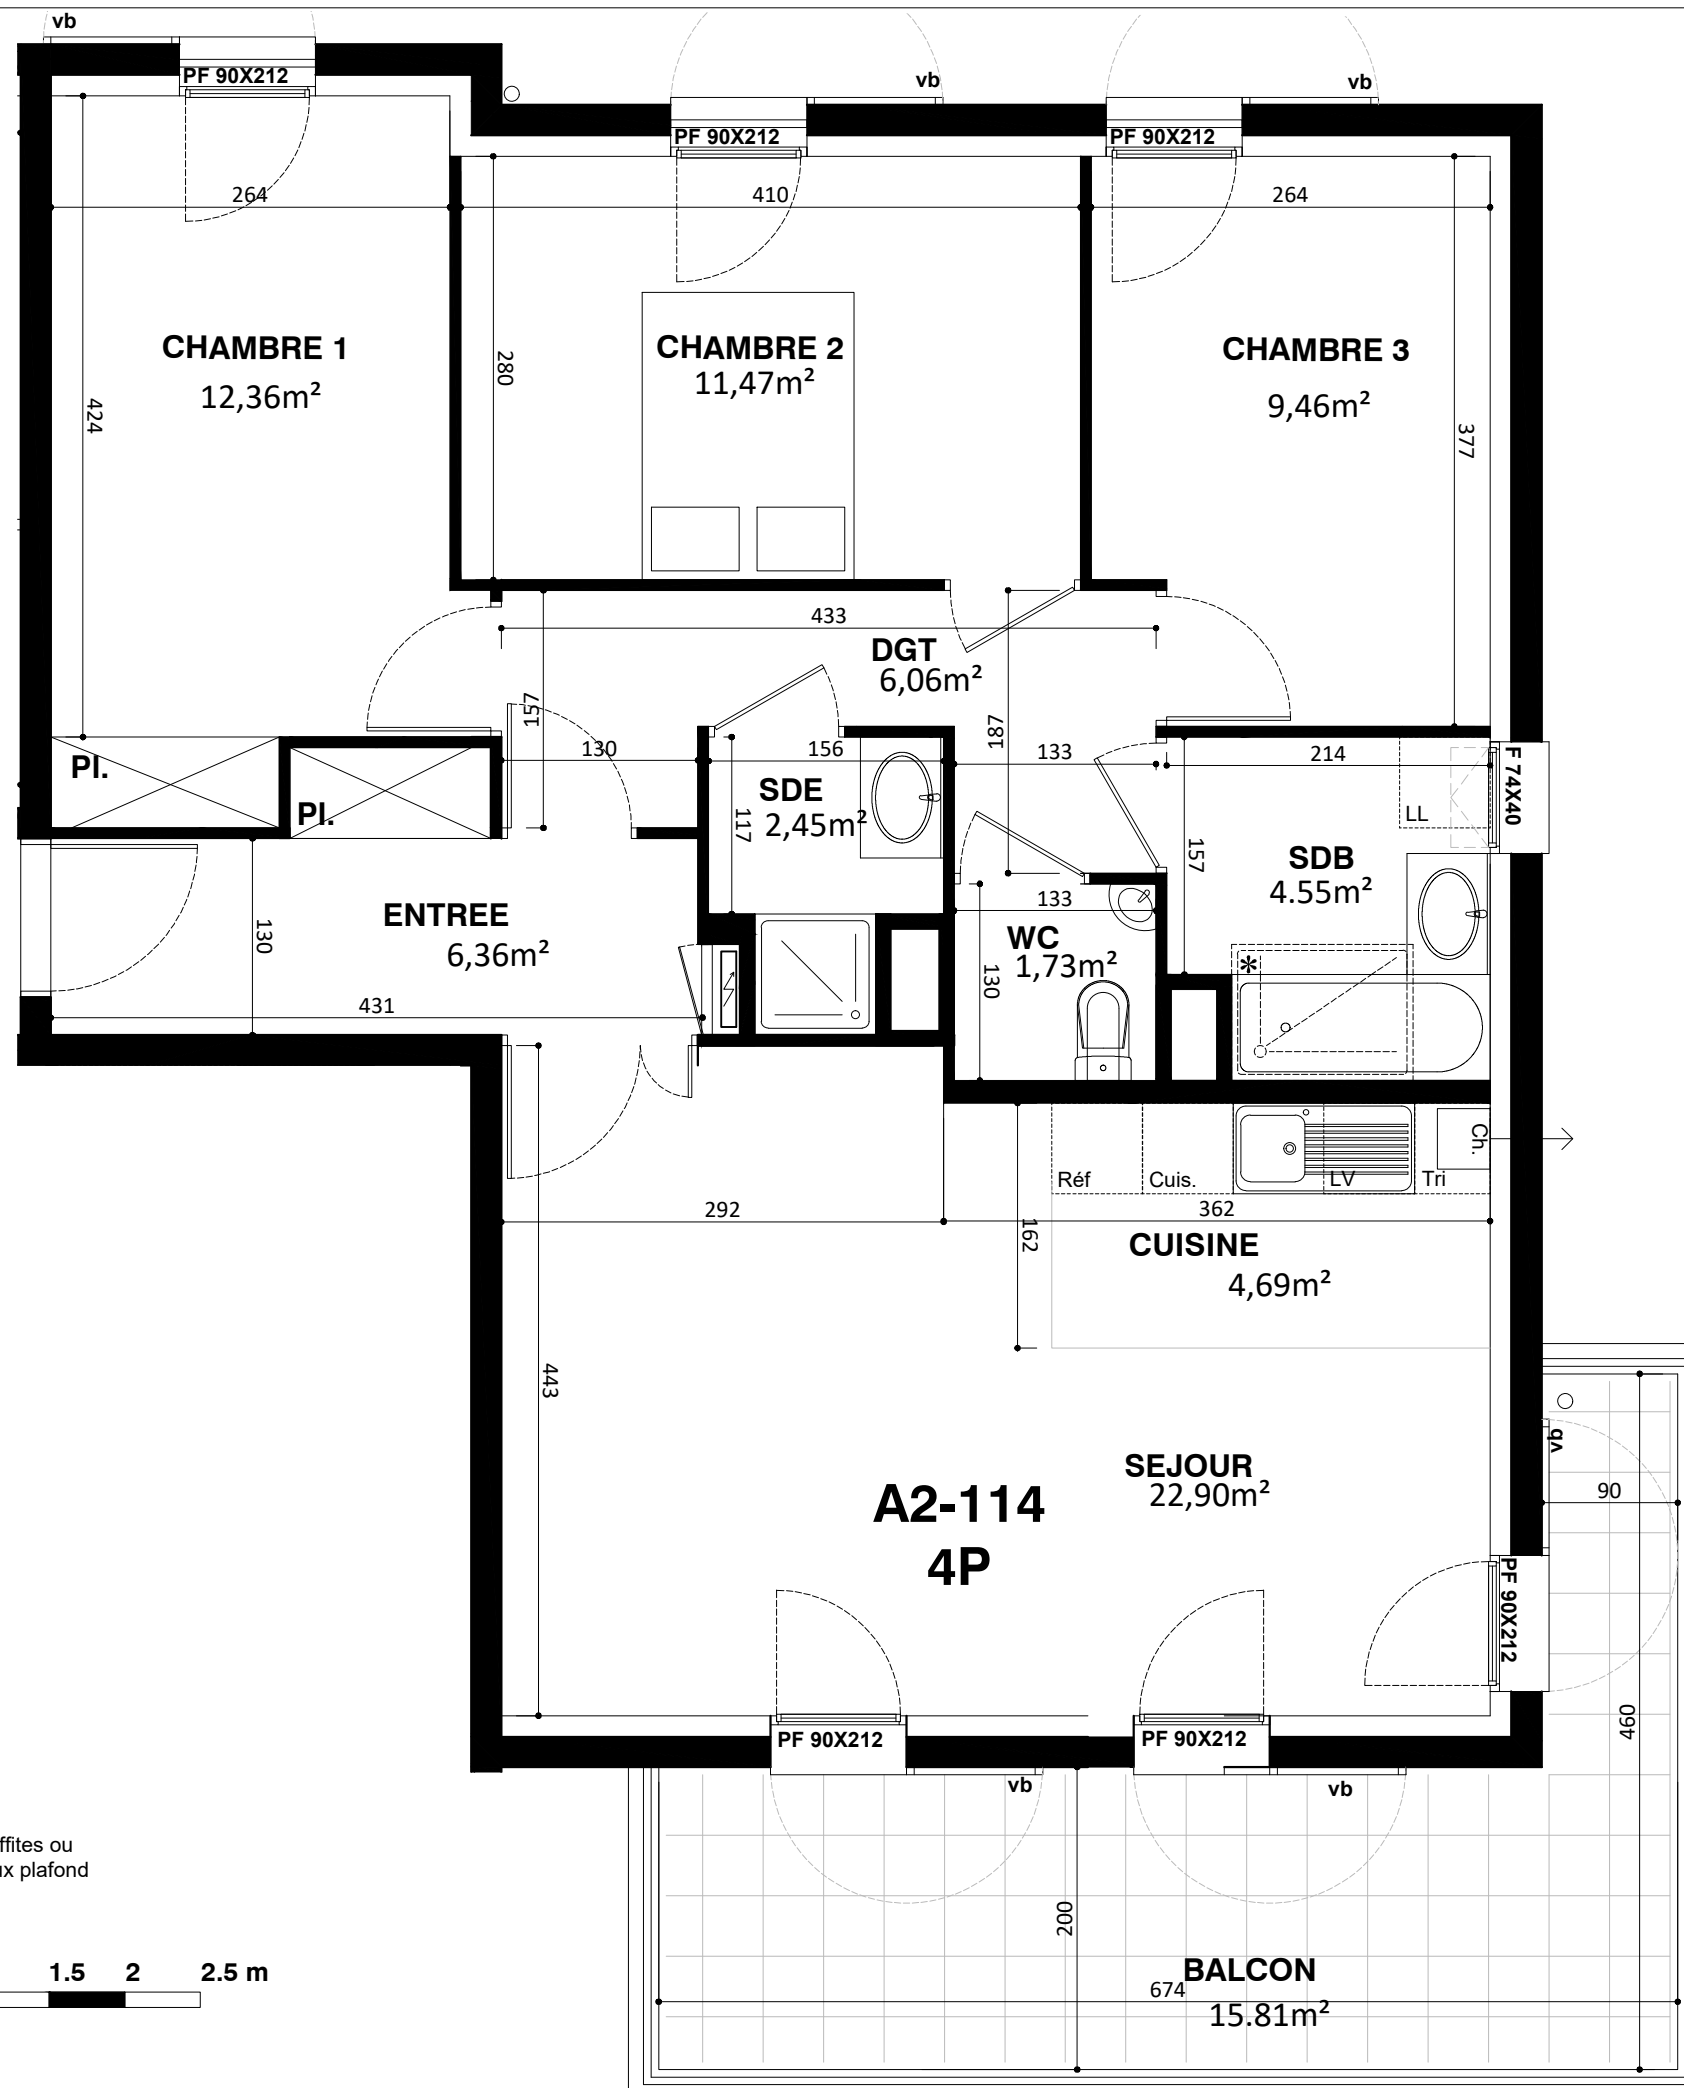

 Soffites ou faux plafond

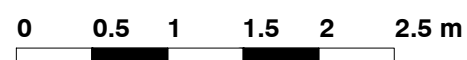

ECHELLE 1:50