


Woody Wood Brick

Rue Pissefontaine

PLAN DE VENTE

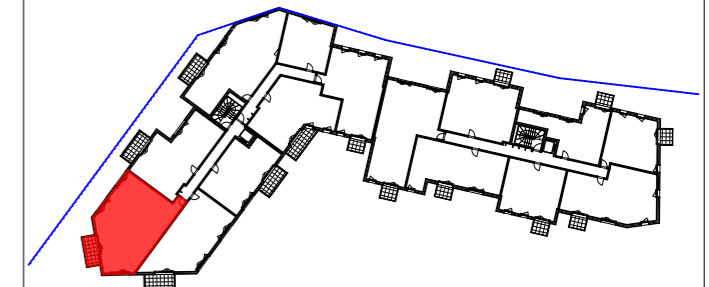

Bât. A	<i>Carrières Sous Poissy</i> (78955)	Réf A17
4 pièces		
Lot 85	R+1	10/03/2021 Ind. A



Entrée	7,42	m2
Séjour/cuisine	34,93	m2
Chambre 01	13,13	m2
Chambre 02	8,51	m2
Chambre 03	9,56	m2
SDB-WC	5,96	m2
SDE	3,05	m2
WC	1,28	m2
DGT	5,67	m2
TOTAL HABITABLE	89,50	m²

Balcon	6,36	m2
Total surface ext.	6,36	m²

Le plan de travail, le réfrigérateur, le lave vaisselle, le lave linge, la plaque de cuisson ne sont pas fournis. Leur emplacement définit l'implantation des alimentations et les évacuations d'eau ainsi que l'implantation électrique.

Proposition d'implantation d'une douche accessible.

En fonction des nécessités techniques de la réalisation, des modifications sont susceptibles d'être apportées à ce plan. Par ailleurs :
 - Les soffites, faux plafonds, rampants, gaines sont susceptibles d'évoluer en situation, en nombre et en dimensions.
 - Les canalisations, pieds de ferme, retombés, regards ne sont pas figurés.

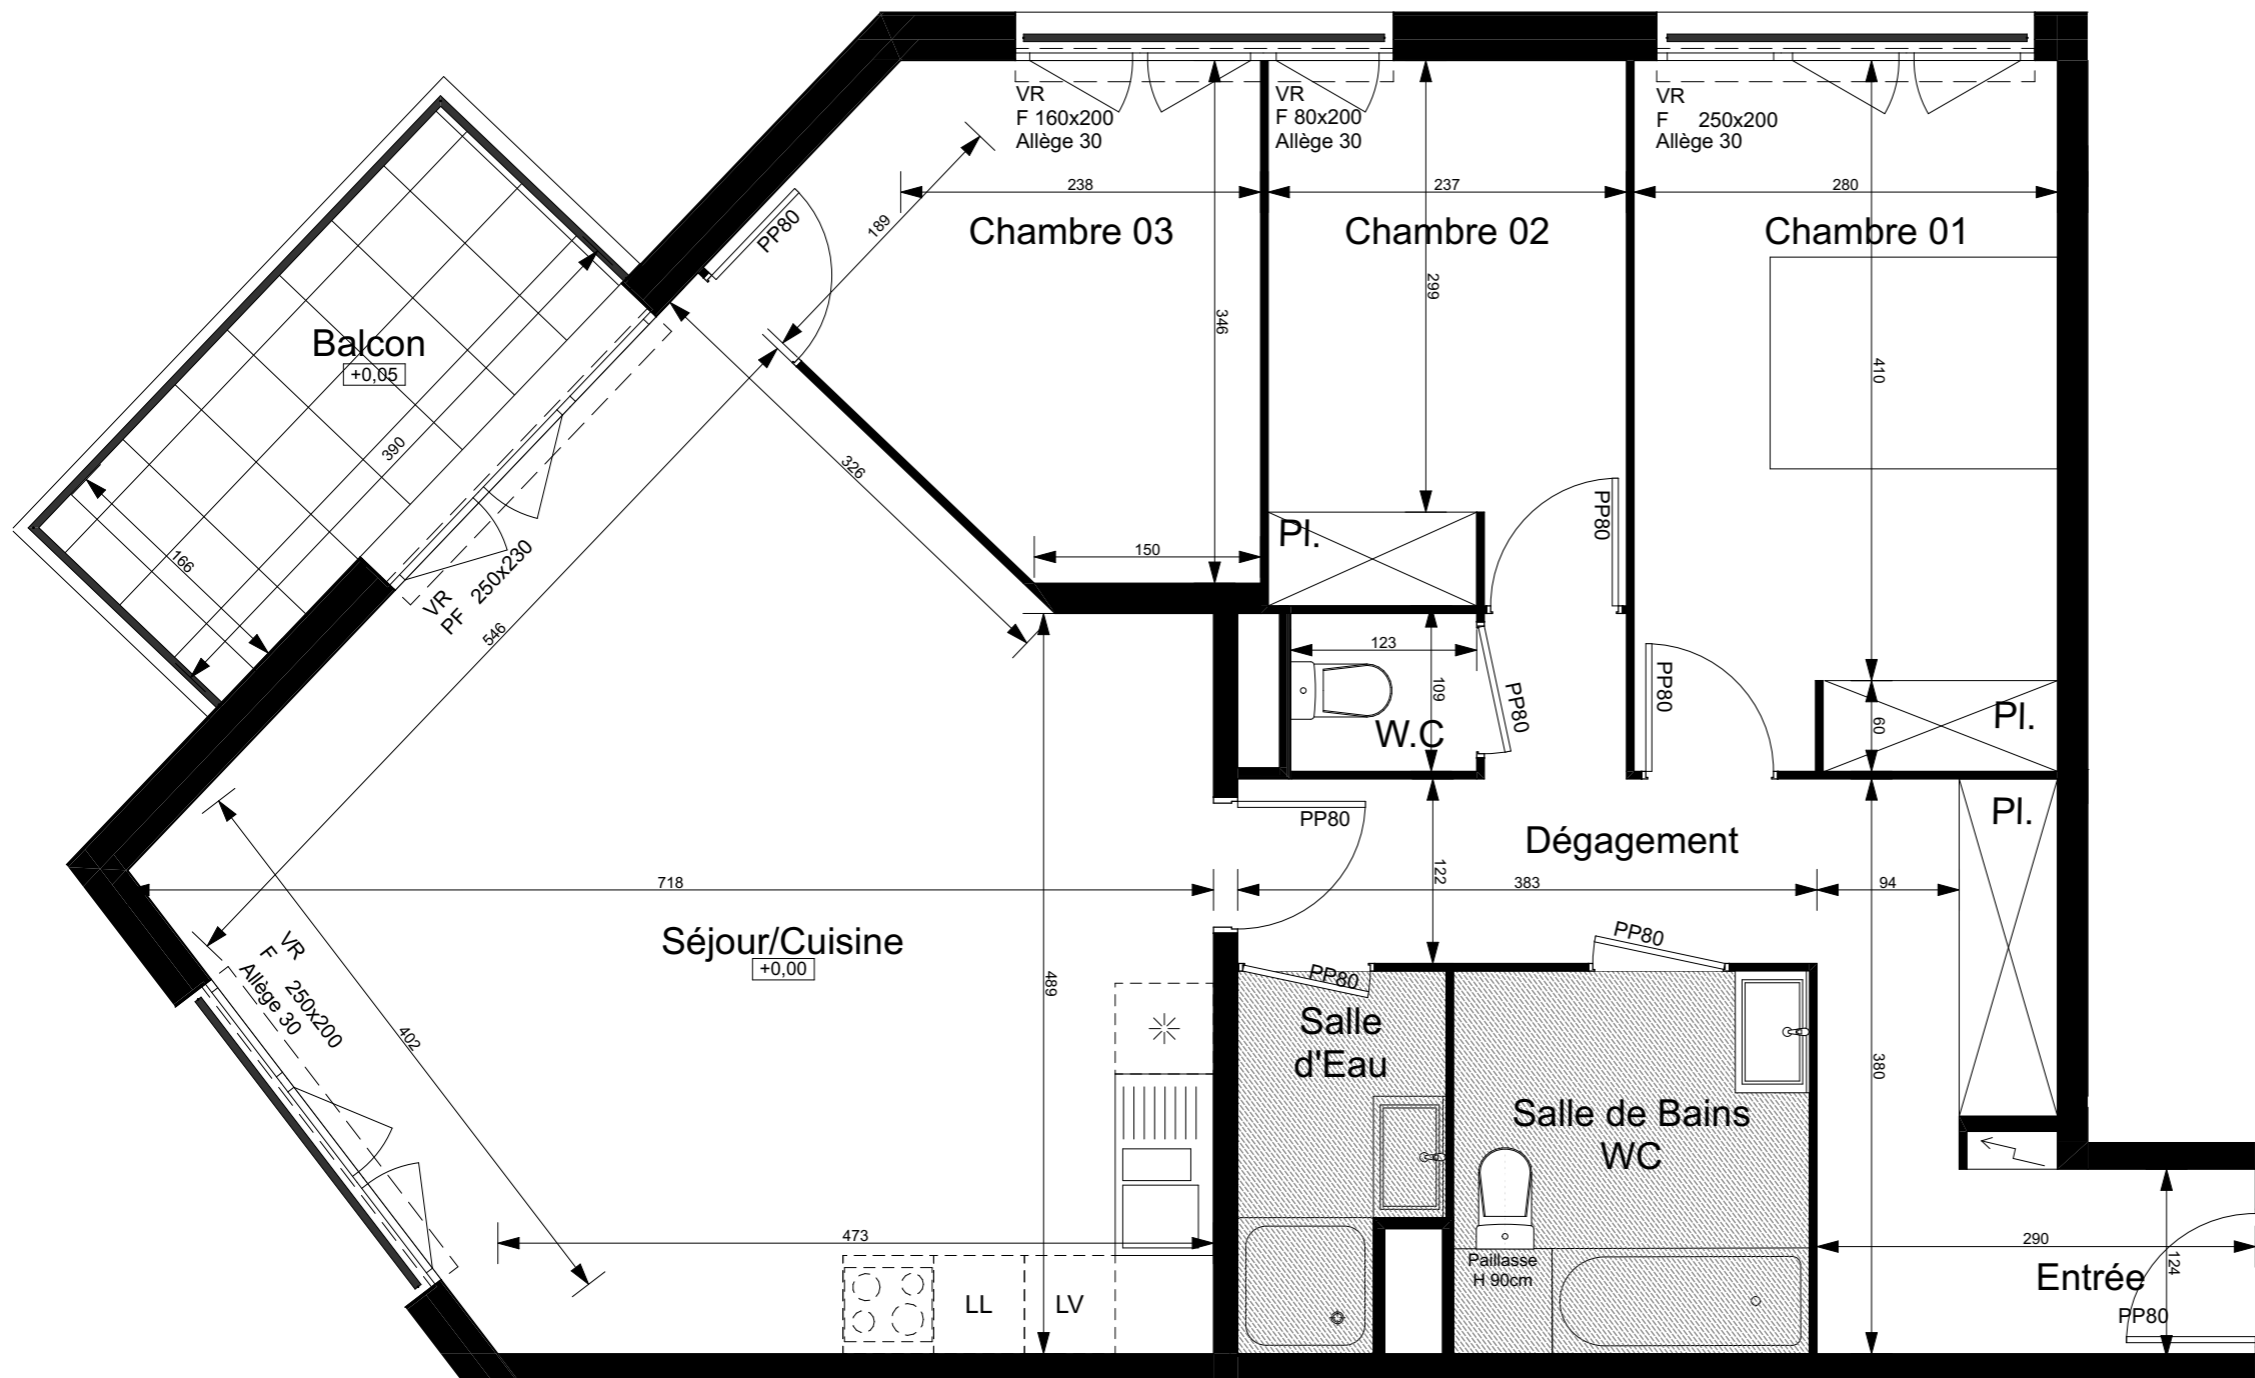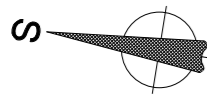

Soffite ou faux plafond

