


Woody Wood Brick

Rue Pissefontaine

PLAN DE VENTE

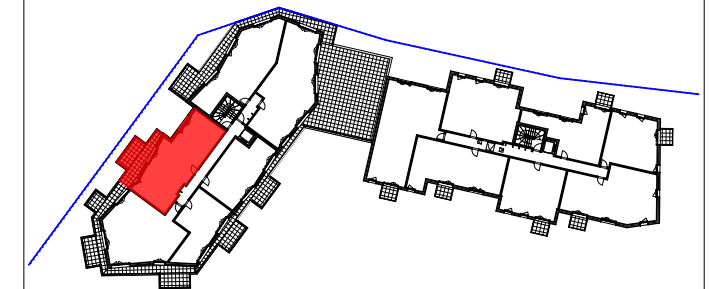



| | | |
|------------------------|---|----------------------|
| Bât. A | <i>Carrières Sous Poissy</i> (78955) | Réf A26 |
| 3 pièces | | |
| Lot 92 | R+2 | 10/03/2021 Ind. A |
| Entrée | 3,88 | m2 |
| Séjour/cuisine | 30,69 | m2 |
| Chambre 01 | 13,51 | m2 |
| Chambre 02 | 9,01 | m2 |
| SDB | 6,01 | m2 |
| WC | 1,87 | m2 |
| Dgt | 3,87 | m2 |
| TOTAL HABITABLE | 68,85 | m² |

| | | |
|---------------------------|--------------|----------------------|
| Terrasse | 16,95 | m2 |
| Total surface ext. | 16,95 | m² |

Le plan de travail, le réfrigérateur, le lave vaisselle, le lave linge, la plaque de cuisson ne sont pas fournis. Leur emplacement définit l'implantation des alimentations et les évacuations d'eau ainsi que l'implantation électrique.

Proposition d'implantation d'une douche accessible.

En fonction des nécessités techniques de la réalisation, des modifications sont susceptibles d'être apportées à ce plan. Par ailleurs :
 - Les soffites, faux plafonds, rampants, gaines sont susceptibles d'évoluer en situation, en nombre et en dimensions.
 - Les canalisations, pieds de ferme, retombés, regards ne sont pas figurés.

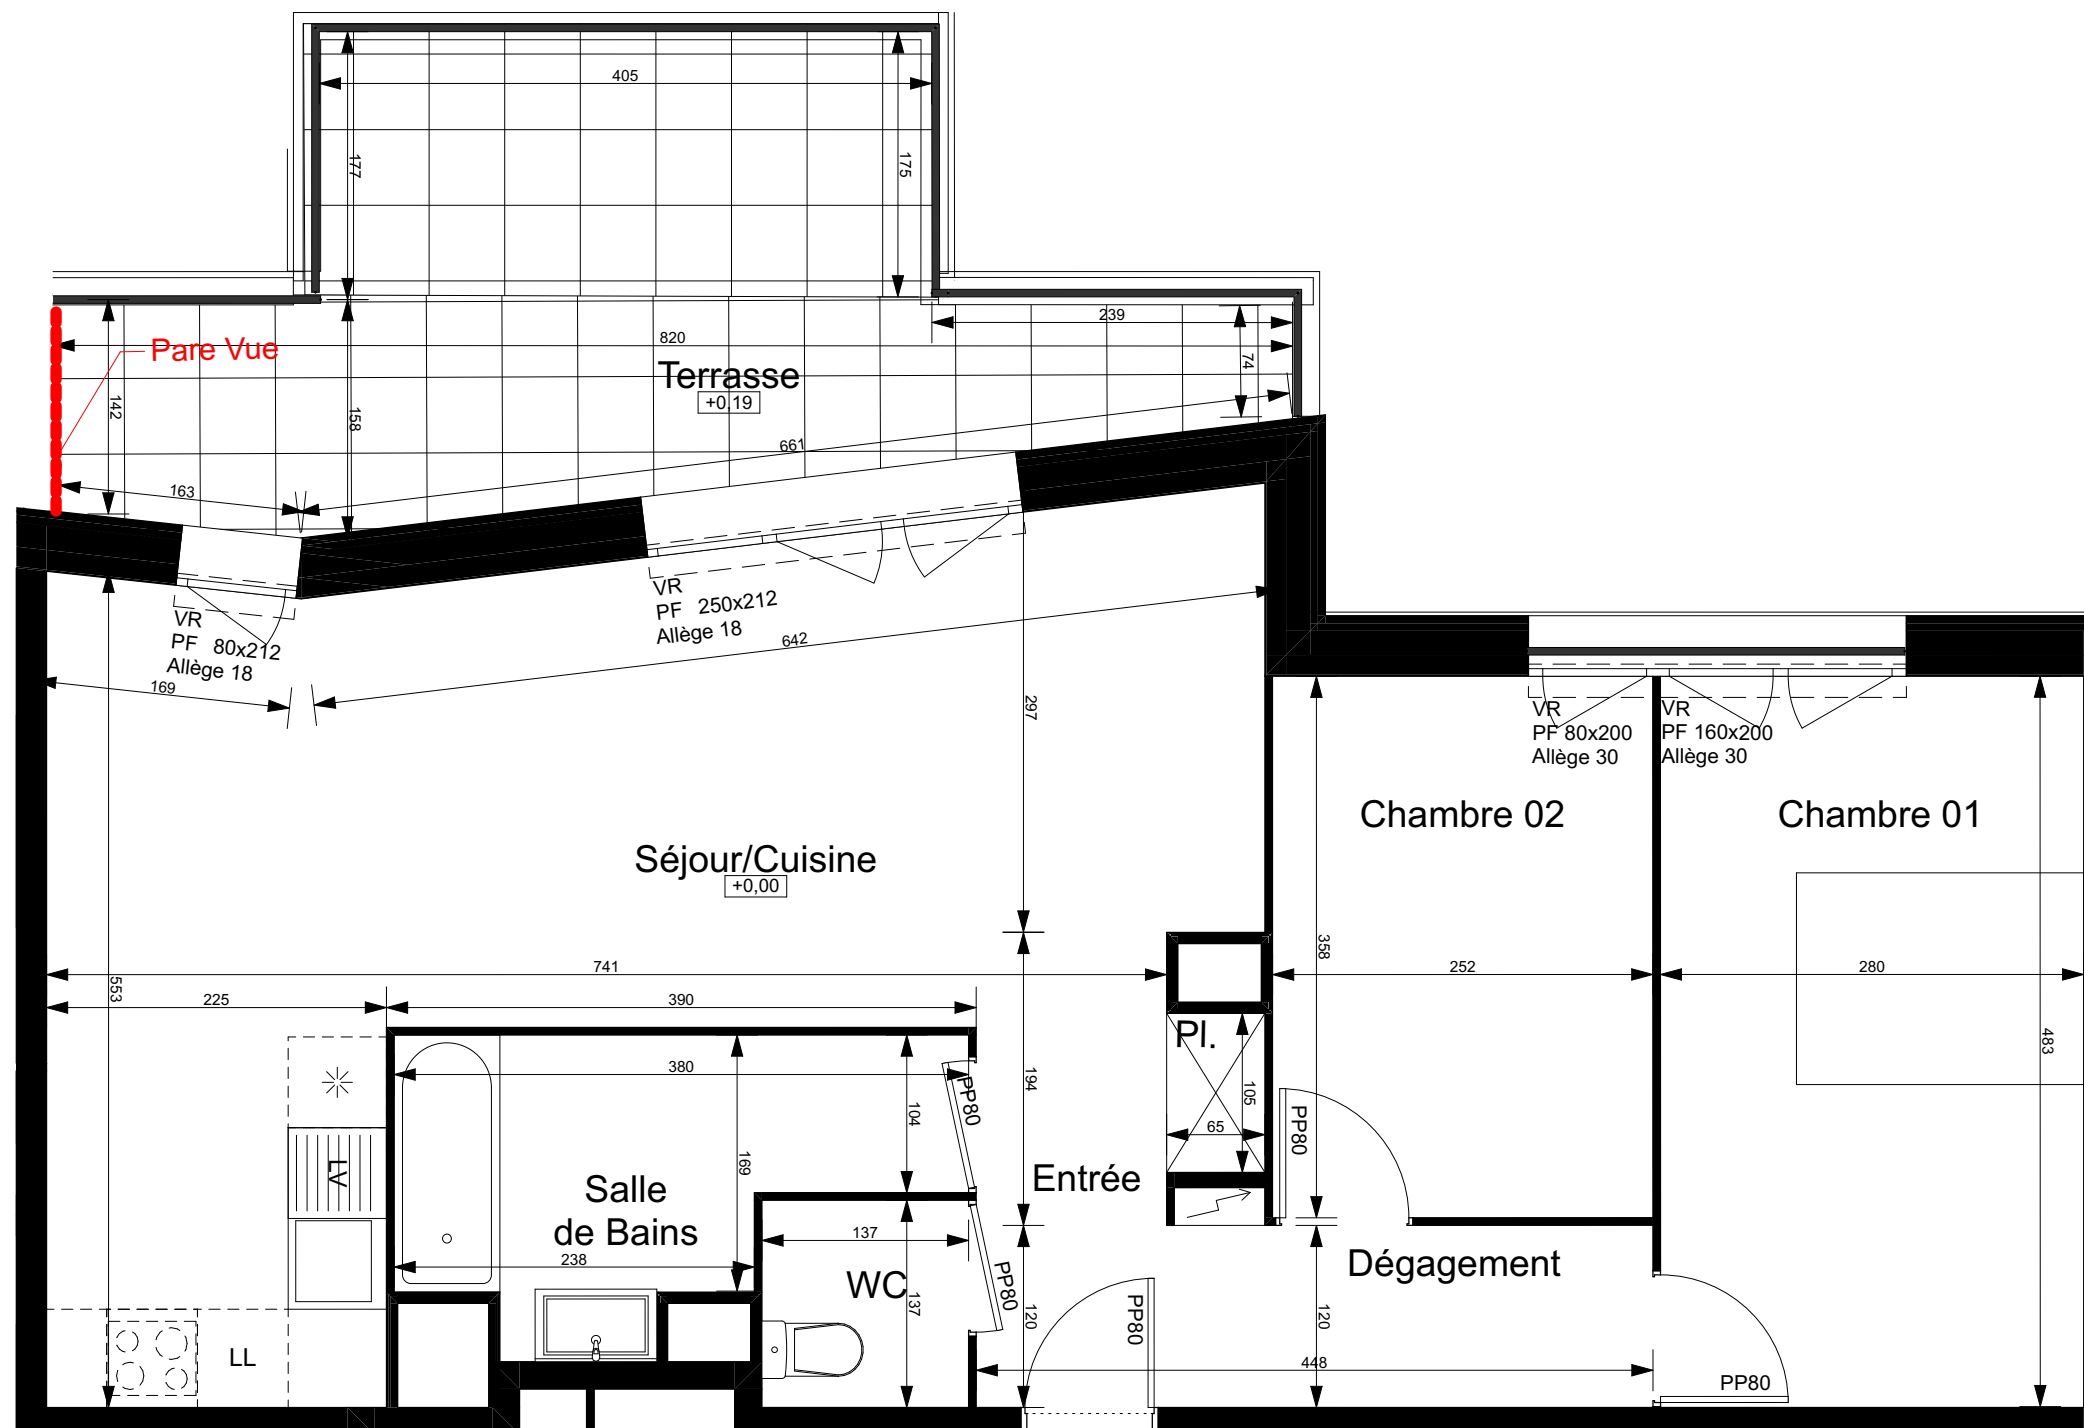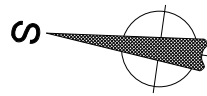

Soffite ou faux plafond

