



SÉRIE NOTAIRE

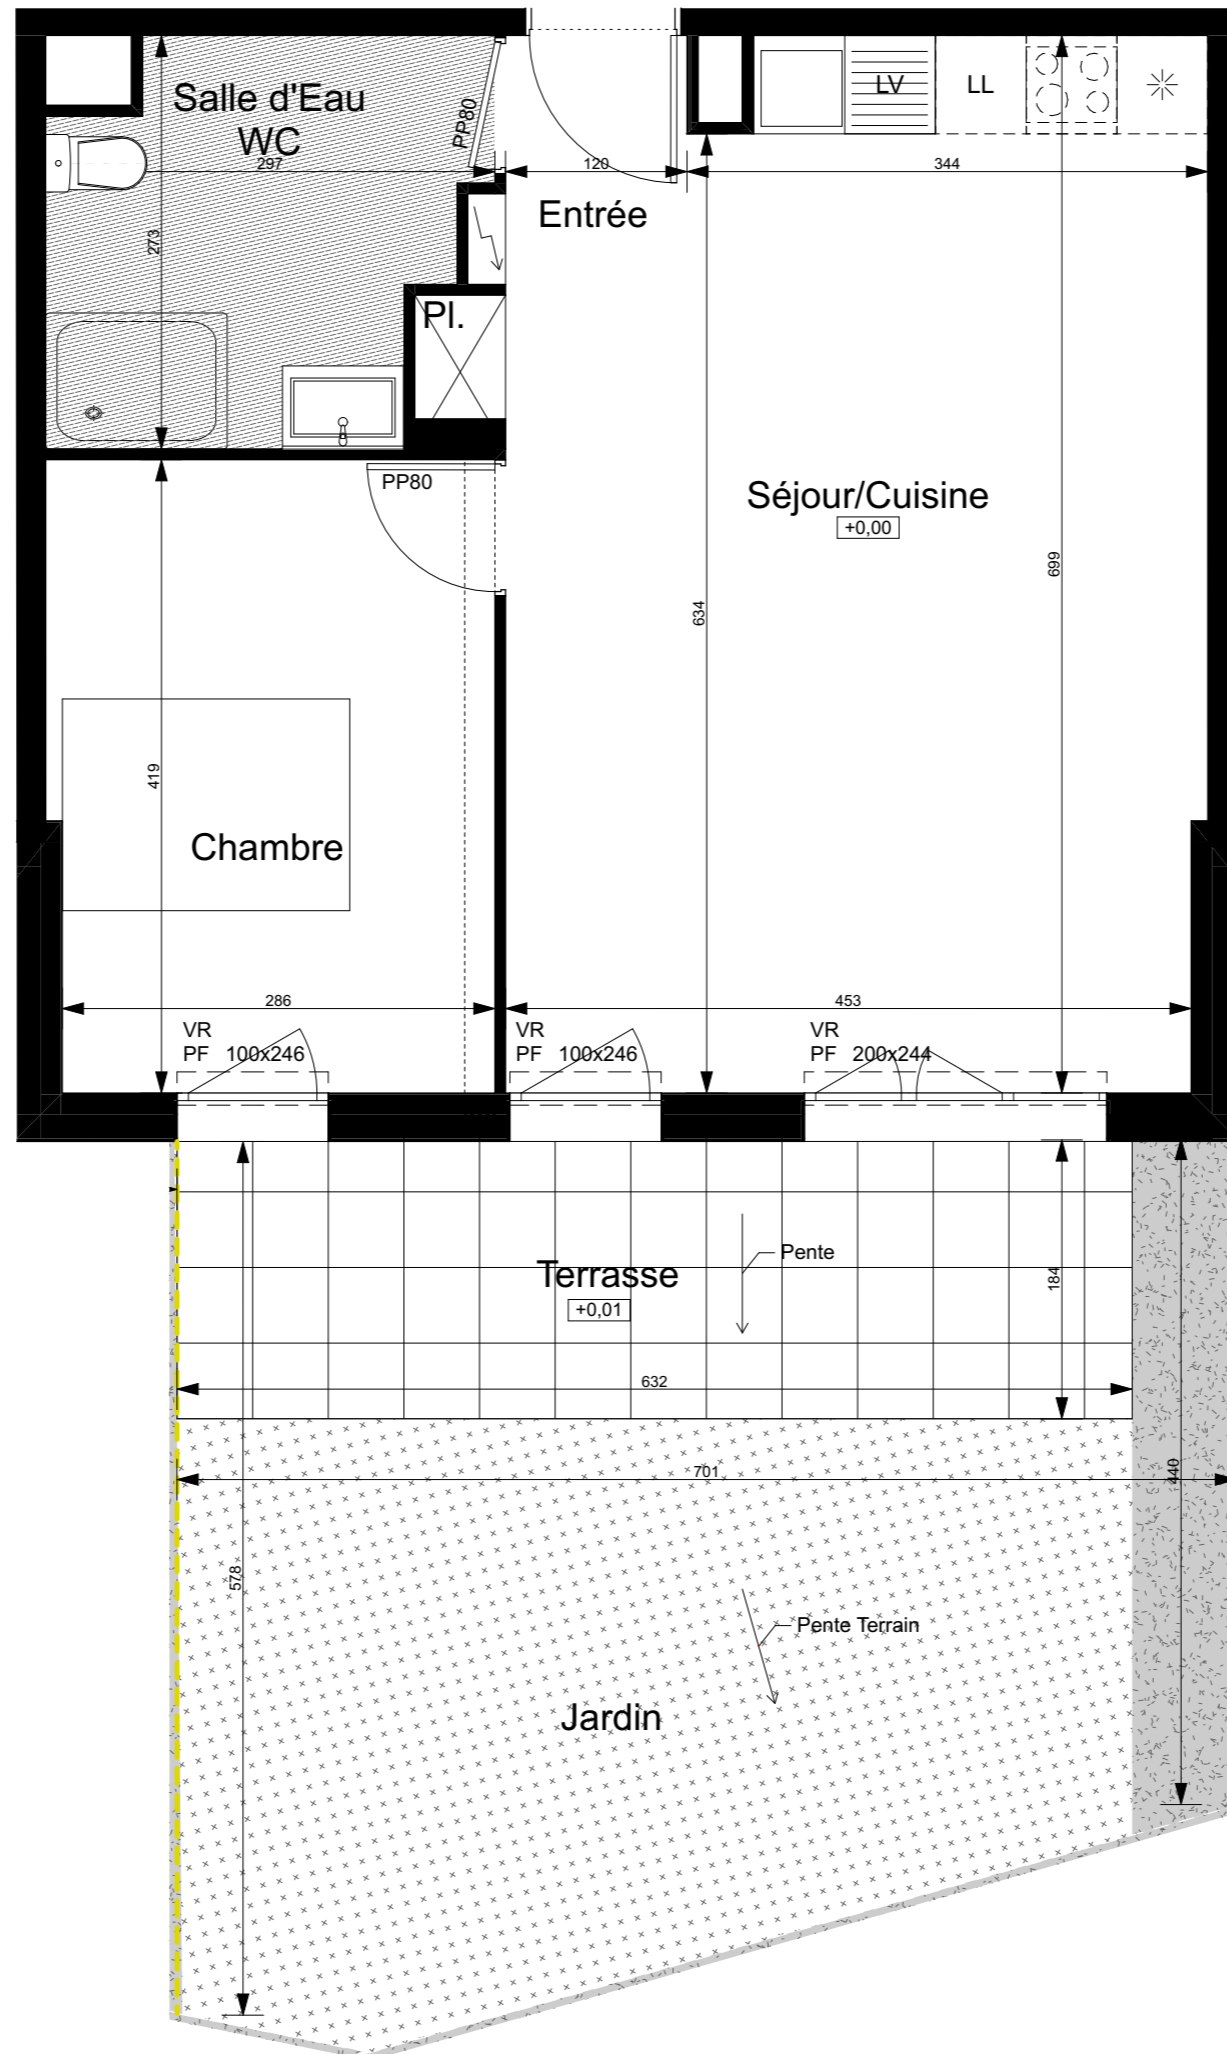

Soffite ou faux plafond

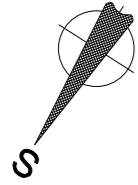

ARC PROMOTION OUEST

Woody Wood Brick
Rue Pissefontaine

PLAN DE VENTE

Bât. B	<i>Carrières Sous Poissy</i> (78955)	Réf B03
2 pièces		
Lot 101	Rez de jardin	08/03/2022 Ind. 02

LEGENDE

- arbustes champêtres en haies
- massifs de plantes aromatiques
- pelouse rustique
- gravillons
- Muret + Clôture Métallique
- grille simple torsion 1.20m ht
- grille simple torsion 1,50m ht
- Pare vue
- arbres hautes tiges