



SÉRIE NOTAIRE

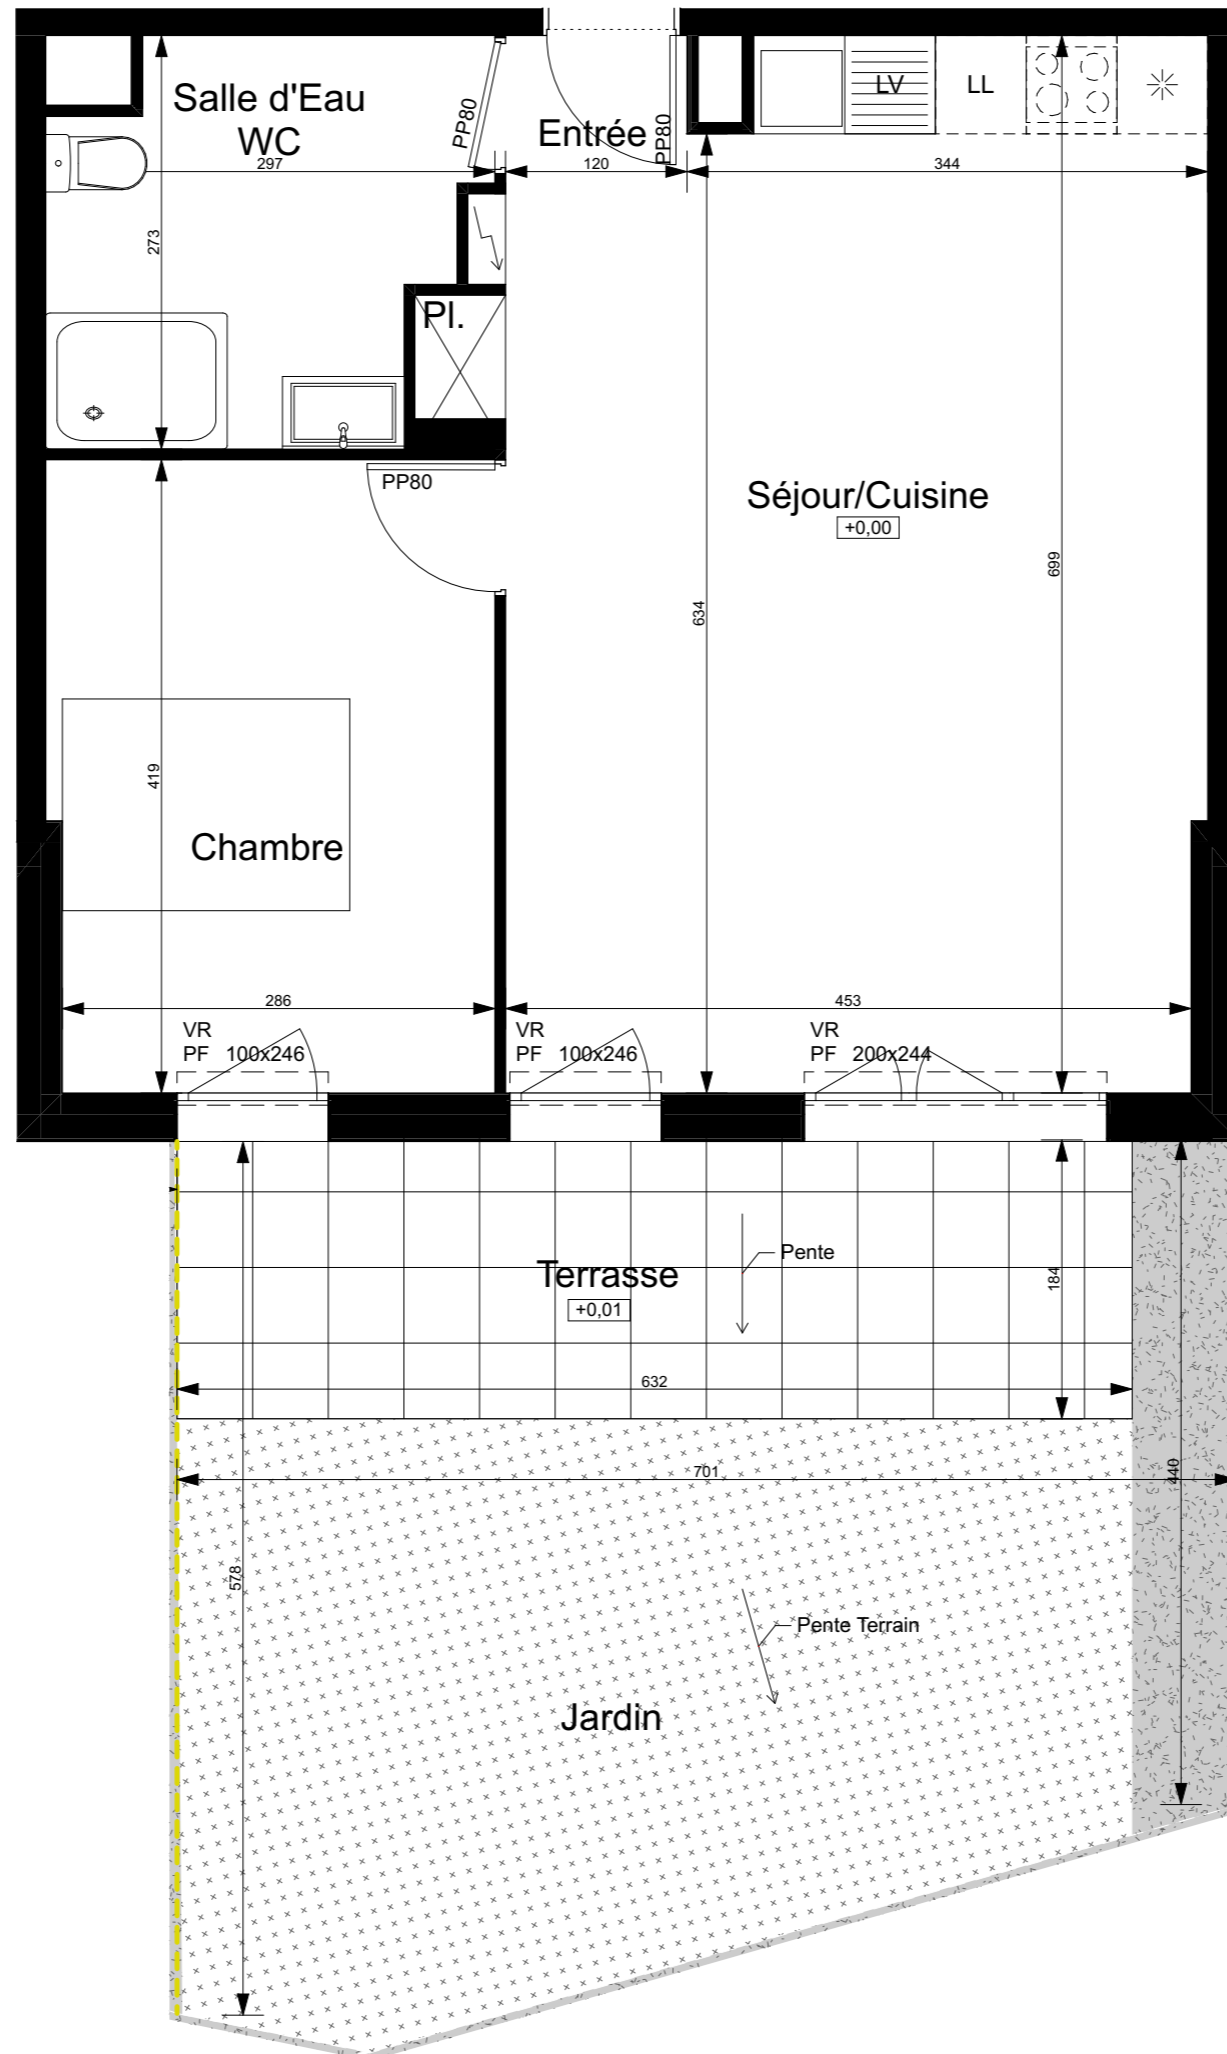

Soffite ou faux plafond

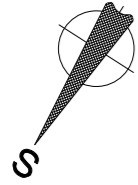

ARC PROMOTION OUEST

*Woody Wood Brick*  
*Rue Pissefontaine*

PLAN DE VENTE

Bât. B	<i>Carrières Sous Poissy</i> <i>(78955)</i>	Réf B03
2 pièces		
Lot 101	Rez de jardin	03/08/2021 Ind. A

LEGENDE

- arbustes champêtres en haies
- massifs de plantes aromatiques
- pelouse rustique
- gravillons
- Muret + Clôture Métallique
- grille simple torsion 1.20m ht
- grille simple torsion 1,50m ht
- Pare vue
- arbres hautes tiges