



SÉRIE NOTAIRE

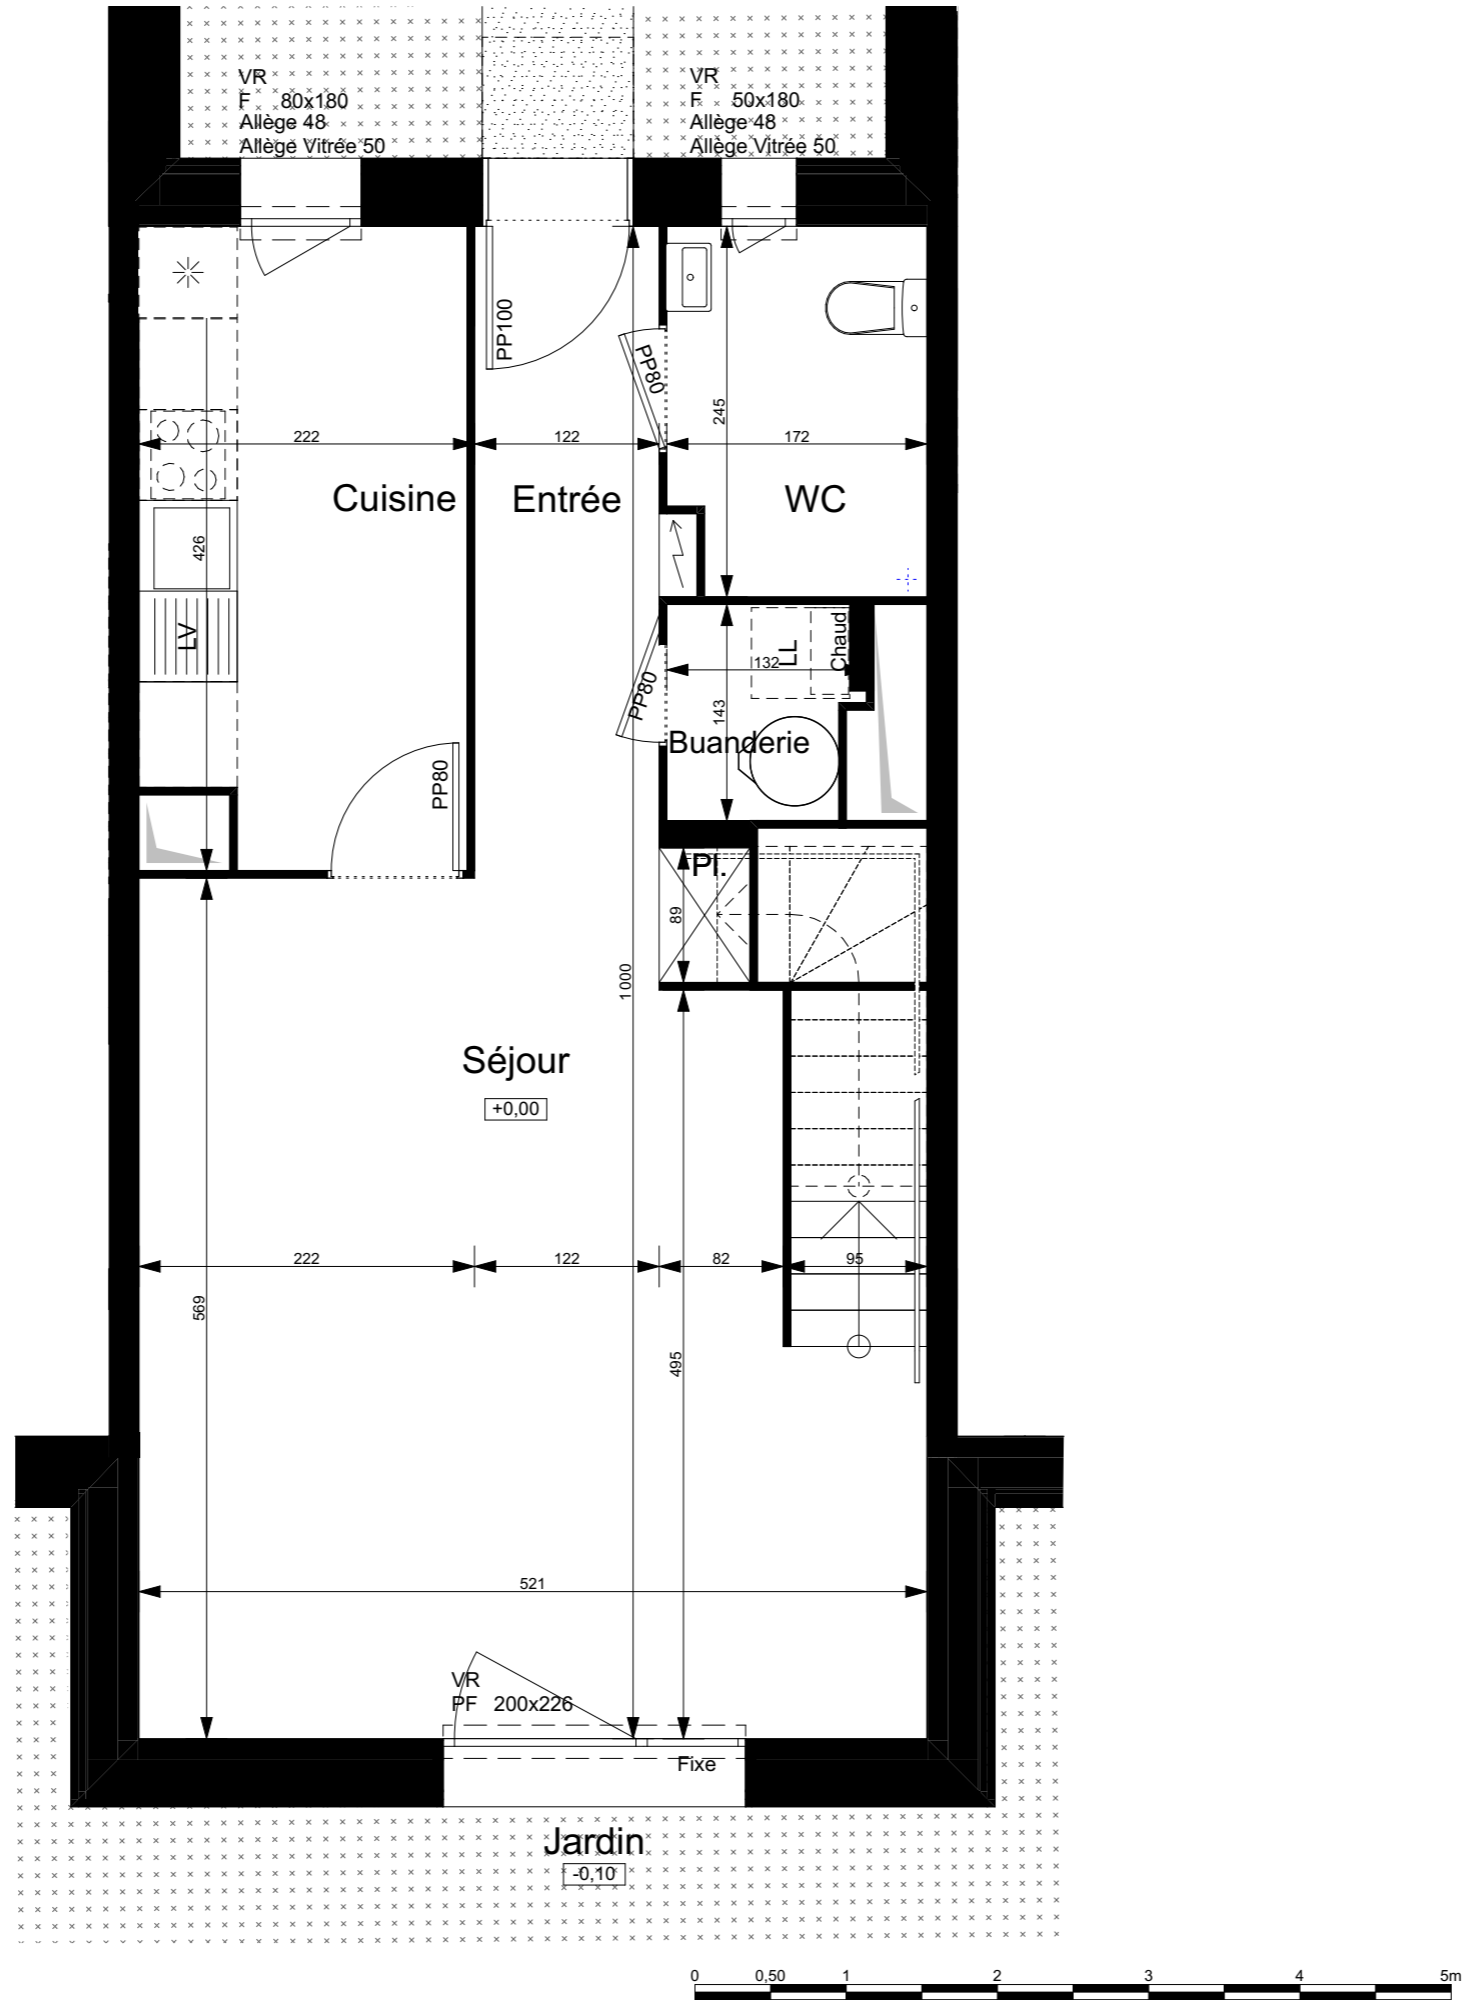

 Soffite ou faux plafond

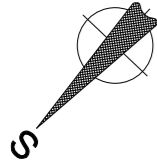

ARC PROMOTION OUEST

Woody Wood Brick

PLAN DE VENTE

| | | |
|---------|--------------------------------------|-----------------------|
| Type T5 | <i>Lot P08</i> | |
| C06 | <i>Carnières Sous Poissy (78955)</i> | |
| | <i>Zac Nouvelle Centralité</i> | |
| Lot 124 | Rez de Chaussée | 25/10/2021 Ind. 01 |

SURFACES HABITABLES

| | | | |
|-----|--------------------|-------|----|
| RdC | Entrée | 5,74 | m2 |
| | Séjour | 25,62 | m2 |
| | Cuisine | 8,88 | m2 |
| | WC | 4,06 | m2 |
| | Rgt dans le séjour | 0,53 | m2 |
| | Buanderie | 1,89 | m2 |

TOTAL REZ-DE-CHAUSSEE 46,72 m²

| | | | |
|-----|----------------|-------|----|
| R+1 | Chambre 01 | 9,87 | m2 |
| | Chambre 02 | 9,67 | m2 |
| | Chambre 03 | 9,15 | m2 |
| | Chambre 04 | 10,54 | m2 |
| | Salle de Bains | 3,08 | m2 |
| | WC | 1,13 | m2 |
| | Dgt | 3,52 | m2 |

TOTAL R+1 46,96 m²

TOTAL HABITABLE 93,68 m²

| | | | |
|--------|----------------|-------|----|
| annexe | Jardin Arrière | 84,24 | m2 |
| | Jardin Avant | 21,58 | m2 |

TOTAL ANNEXES 105,82 m²

Le plan de travail, le réfrigérateur, le lave vaisselle, le lave linge, la plaque de cuisson ne sont pas fournis. Leur emplacement définit l'implantation des alimentations et les évacuations d'eau ainsi que l'implantation électrique.

Proposition d'implantation d'une douche accessible.

En fonction des nécessités techniques de la réalisation, des modifications sont susceptibles d'être apportées à ce plan. Par ailleurs :
 - Les soffites, faux plafonds, rampants, gaines sont susceptibles d'évoluer en situation, en nombre et en dimensions.
 - Les canalisations, pieds de ferme, retombés, regards ne sont pas figurés.