




ARC IMMO PARIS

Commerçon
Av. de la République
Boulevard Maurice

PLAN DE VENTE

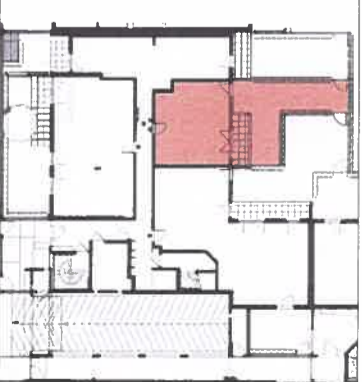

Bât.A *Épinay sur Seine* A03

2 pièces (93) 1:65


Lot 62 Rez-de-chaussée Variante 24/10/23 Ind. 1




SURFACES HABITABLES

Séjour/Cuisine	19,77 m ²
Chambre	11,41 m ²
Salle de bains - WC	5,07 m ²
TOTAL HABITABLE :	36,25 m²
Jardin	34,83 m ²
Terrasse	5,99 m ²
Total surfaces ext.	40,82 m²

■ Le plan de travail, le réfrigérateur, le lave-vaisselle, le lave-linge, la plaque de cuisson ne sont pas fournis. Leur emplacement définit l'implantation des alimentations et les tracés des conduits d'eau ainsi que l'implantation électrique.
* Proposition d'implantation d'une douche accessible.

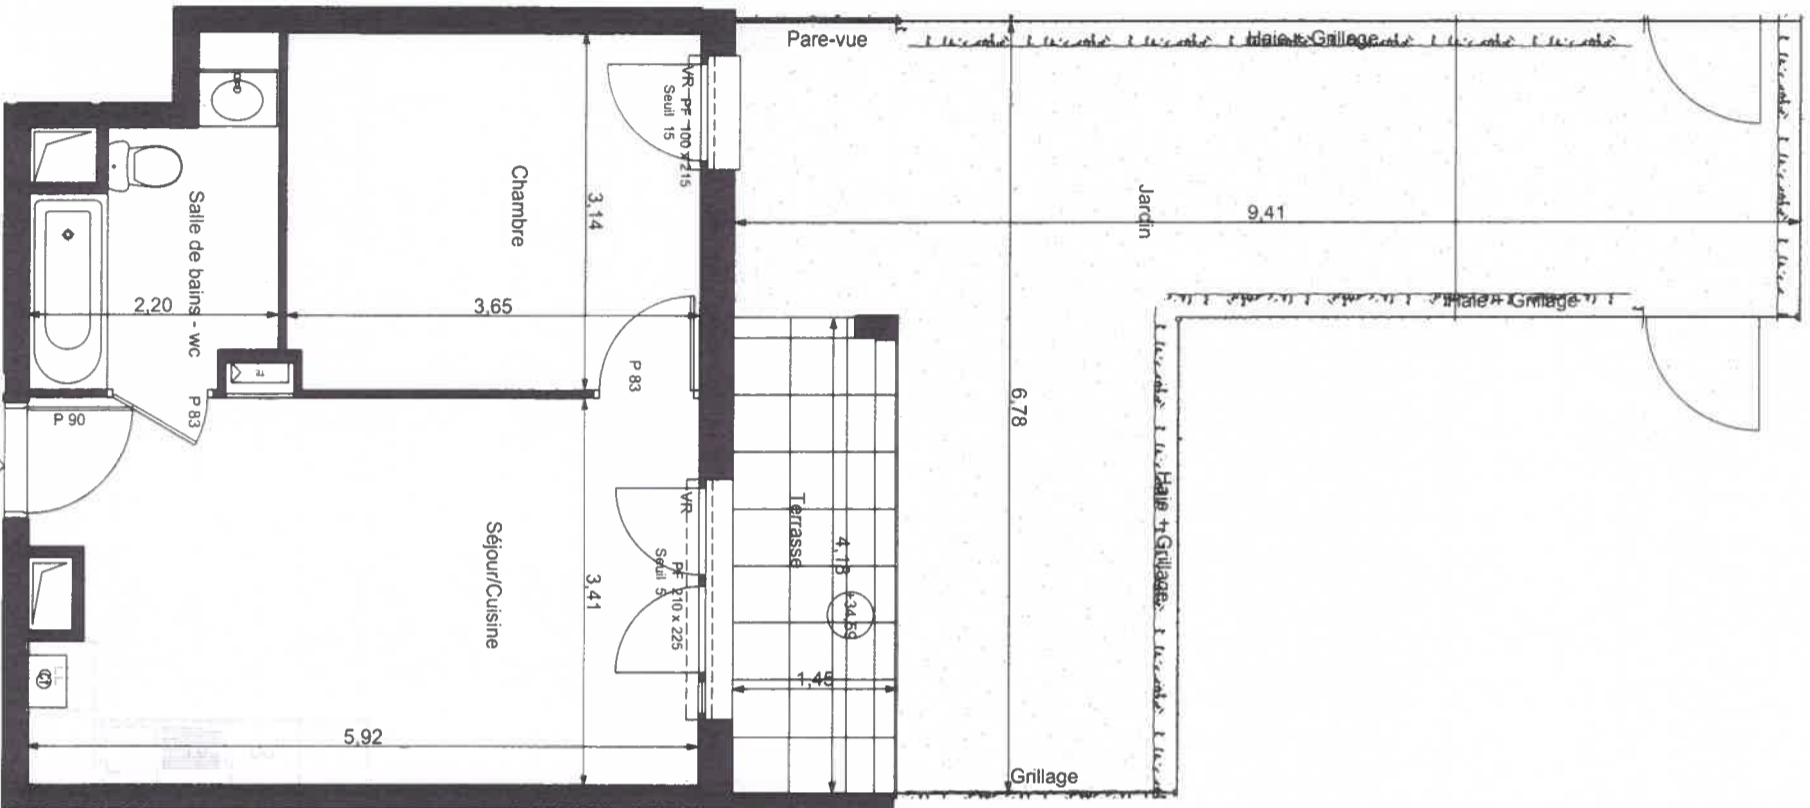En fonction des nécessités techniques de la réalisation, des modifications sont susceptibles d'être apportées à ce plan. Par ailleurs :
■ Les soffites, faux plafonds, moulures, gaines sont susceptibles d'évoluer en situation, en nombre et en dimensions.
■ Les canalisations, pieds de ferme, retombées, regards ne sont pas figurés.

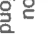

-  Soffites ou faux plafond
-  Cloison démontable
-  Retombée de poutre

SERIE NOTAIRE