


*Commerion*  
*Av. de la République*  
*Rue Maurice*

PLAN DE VENTE

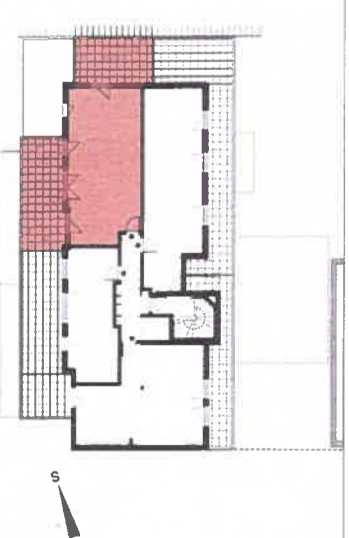

Bât.A	<i>Chimay sur Seine</i>	A43
2 pièces	(93)	1:50
Lot 83	R+4 Variante	24/10/23 Ind. 1

SURFACES HABITABLES



Séjour/Cuisine	25,68 m <sup>2</sup>
Chambre	13,92 m <sup>2</sup>
Salle de bains - wc	6,41 m <sup>2</sup>
Dgt.	2,27 m <sup>2</sup>
<b>TOTAL HABITABLE :</b>	<b>48,28 m<sup>2</sup></b>
Terrasse 1	21,72 m <sup>2</sup>
Terrasse 2	15,43 m <sup>2</sup>
<b>Total surfaces ext.</b>	<b>37,15 m<sup>2</sup></b>

■ Le plan de travail, le réfrigérateur, le lave-vaisselle, le lave-linge, la plaque de cuisson ne sont pas fournis. Leur emplacement définit l'implantation des alimentations et les évacuations d'eau ainsi que l'implantation électrique

\* Proposition d'implantation d'une douche accessible

En fonction des nécessités techniques de la réalisation, des modifications sont susceptibles d'être apportées à ce plan. Par ailleurs :

- Les soffites, faux plafonds, rampants, gâches sont susceptibles d'évoluer en situation, en nombre et en dimensions.
- Les canalisations, pieds de ferme, retombées, regards ne sont pas figurés.

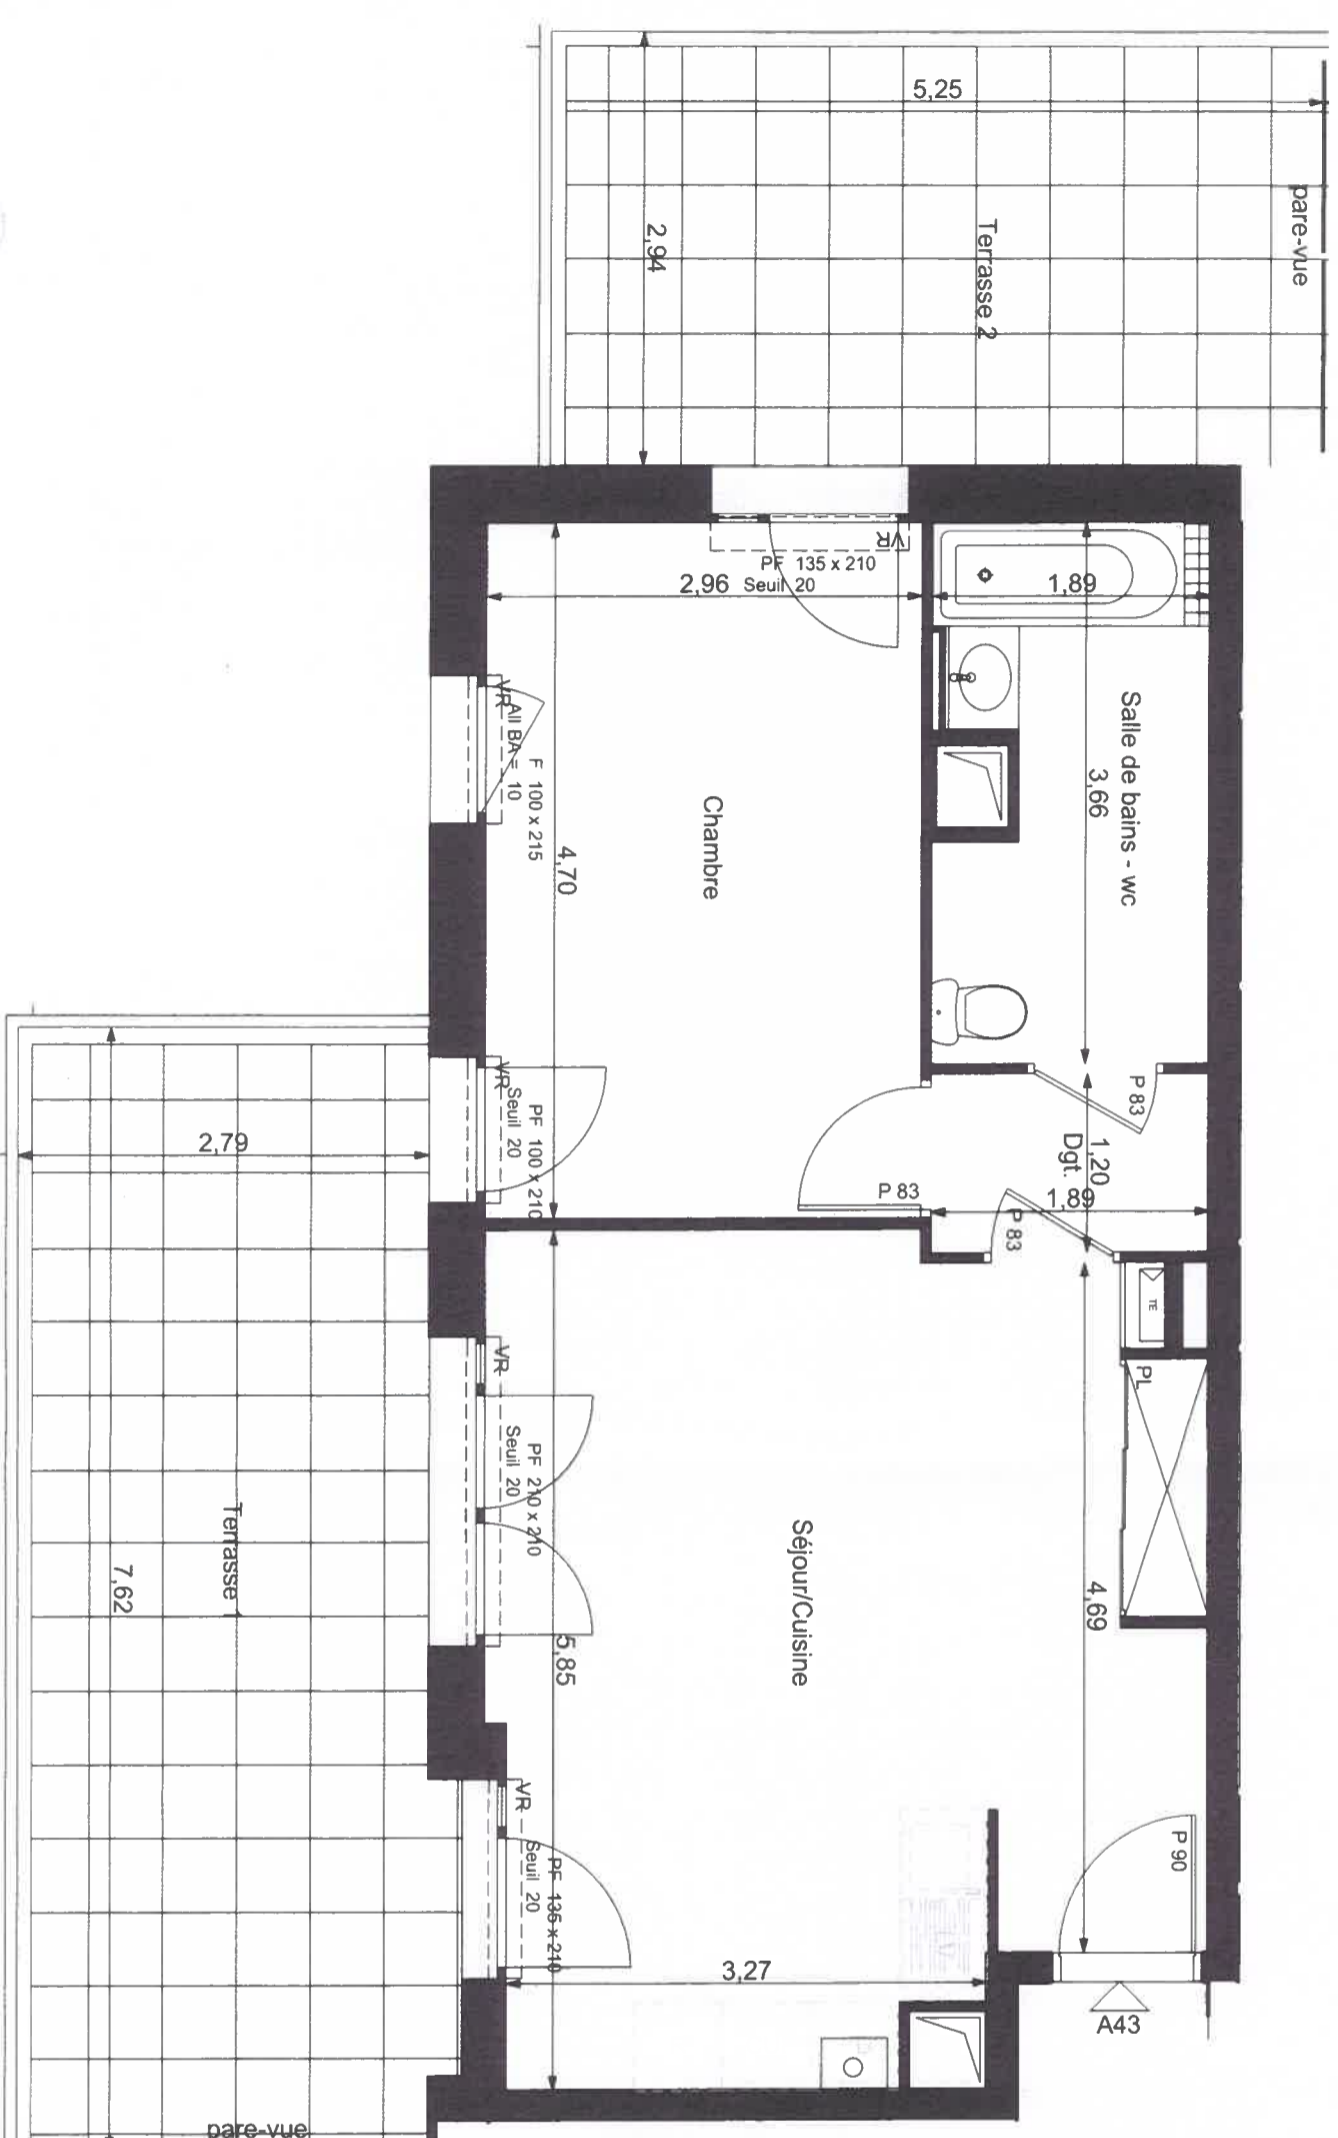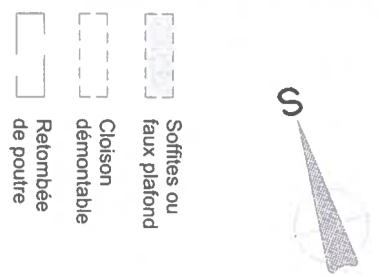

**SERIE NOTAIRE**