


Commerion
Stn. de la République
Rue Maurice

PLAN DE VENTE

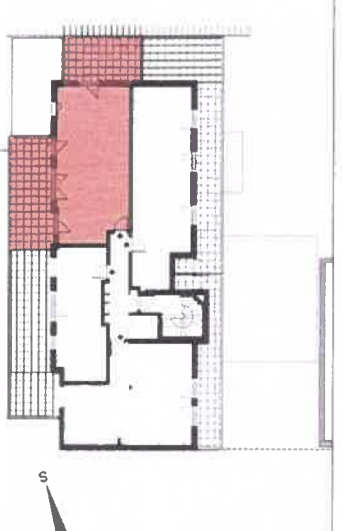

Bât.A	<i>Chimay sur Seine</i> <i>(93)</i>	A44
2 pièces		1:60

Lot 84	R+4 Variante	24/10/23 Ind 1
--------	--------------	-------------------

SURFACES HABITABLES


Séjour/Cuisine	31,06 m ²
Chambre	11,83 m ²
Salle de bains - wc	5,71 m ²
TOTAL HABITABLE :	48,60 m²
Rgt.	1,33 m ²
Terrasse	39,07 m ²
Total surfaces ext.	40,40 m²

Le plan de travail, le réfrigérateur, le lave-vaisselle, le lave-linge, la plaque de cuisson ne sont pas fournis. Leur emplacement définit l'implantation des alimentations et les évacuations d'eau ainsi que l'implantation électrique.

* Proposition d'implantation d'une douche accessible

En fonction des nécessités techniques de la réalisation, des modifications sont susceptibles d'être apportées à ce plan. Par ailleurs :

- Les soffites, faux plafonds, rampants, gaines sont susceptibles d'évoluer en situation, en nombre et en dimensions.
- Les canalisations, pèdes de ferme, retombées, regards ne sont pas figurés.

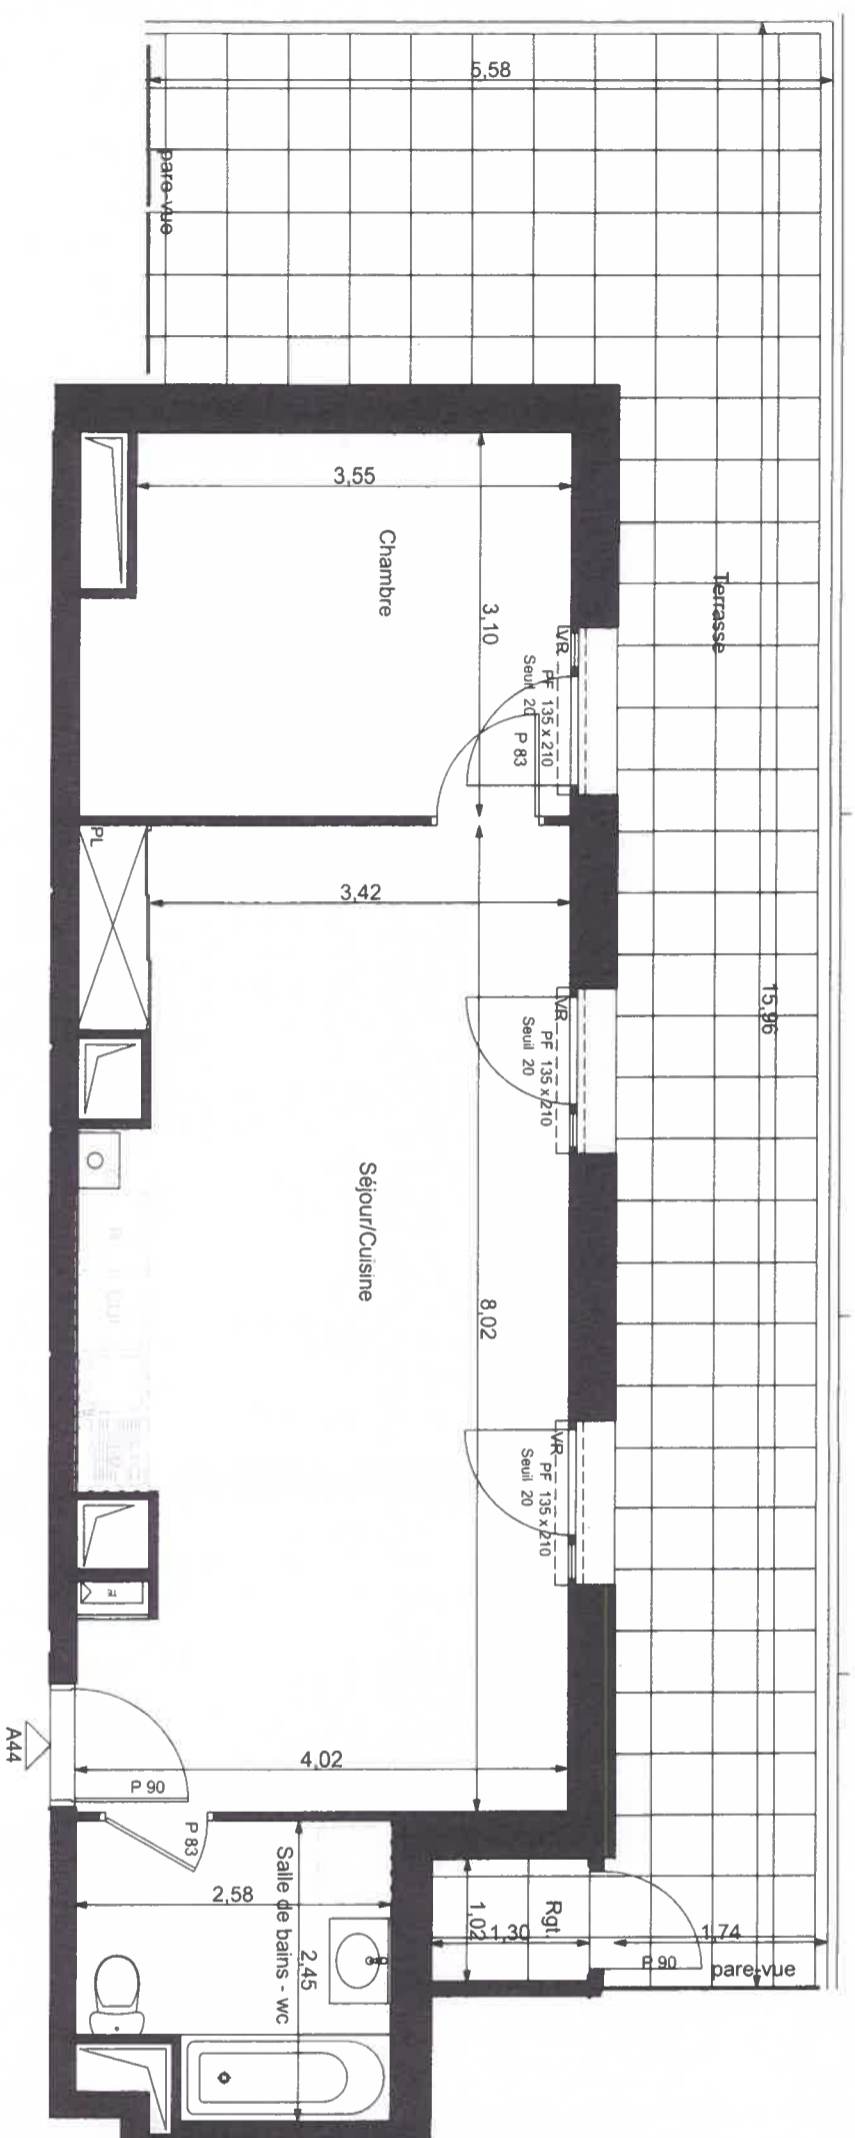

- Soffites ou faux plafond
- Cloison démontable
- Retombée de poutre



SERIE NOTAIRE