


ETAGE	TYPOLOGIE	N° DE LOT
R+1	APPARTEMENT 3 PIECES	H2A01-05

ENTREE	6.97 m ²
SEJOUR - CUISINE	27.20 m ²
CHAMBRE 1	11.48 m ²
CHAMBRE 2	9.07 m ²
SDB	4.70 m ²
WC	2.18 m ²
TOTAL SURFACE HABITABLE	61.60 m²
TERRASSE	7.76 m ²
TOTAL SURFACE ANNEXE (dont jardinières)	7.76 m²

Hauteur sous plafond des pièces principales (sauf mention particulière) : 2,50m

LEGENDE			
	FAUX-PLAFOND, SOFFITE	LL	LAVE-LINGE
	TE	LV	LAVE-VAISSELLE
	PF	RF	REFRIGERATEUR
	F	CUI	BLOC CUISSON
	FENETRE HAUTEUR 210cm	T	TRI
	FENETRE SUR ALLEGE	VR	VOLET ROULANT
	FAV	ST	STORES
	FF	GC	GARDE CORPS

ECHELLE		DATE : 29/03/2019	INDICE B
---------	--	-------------------	----------

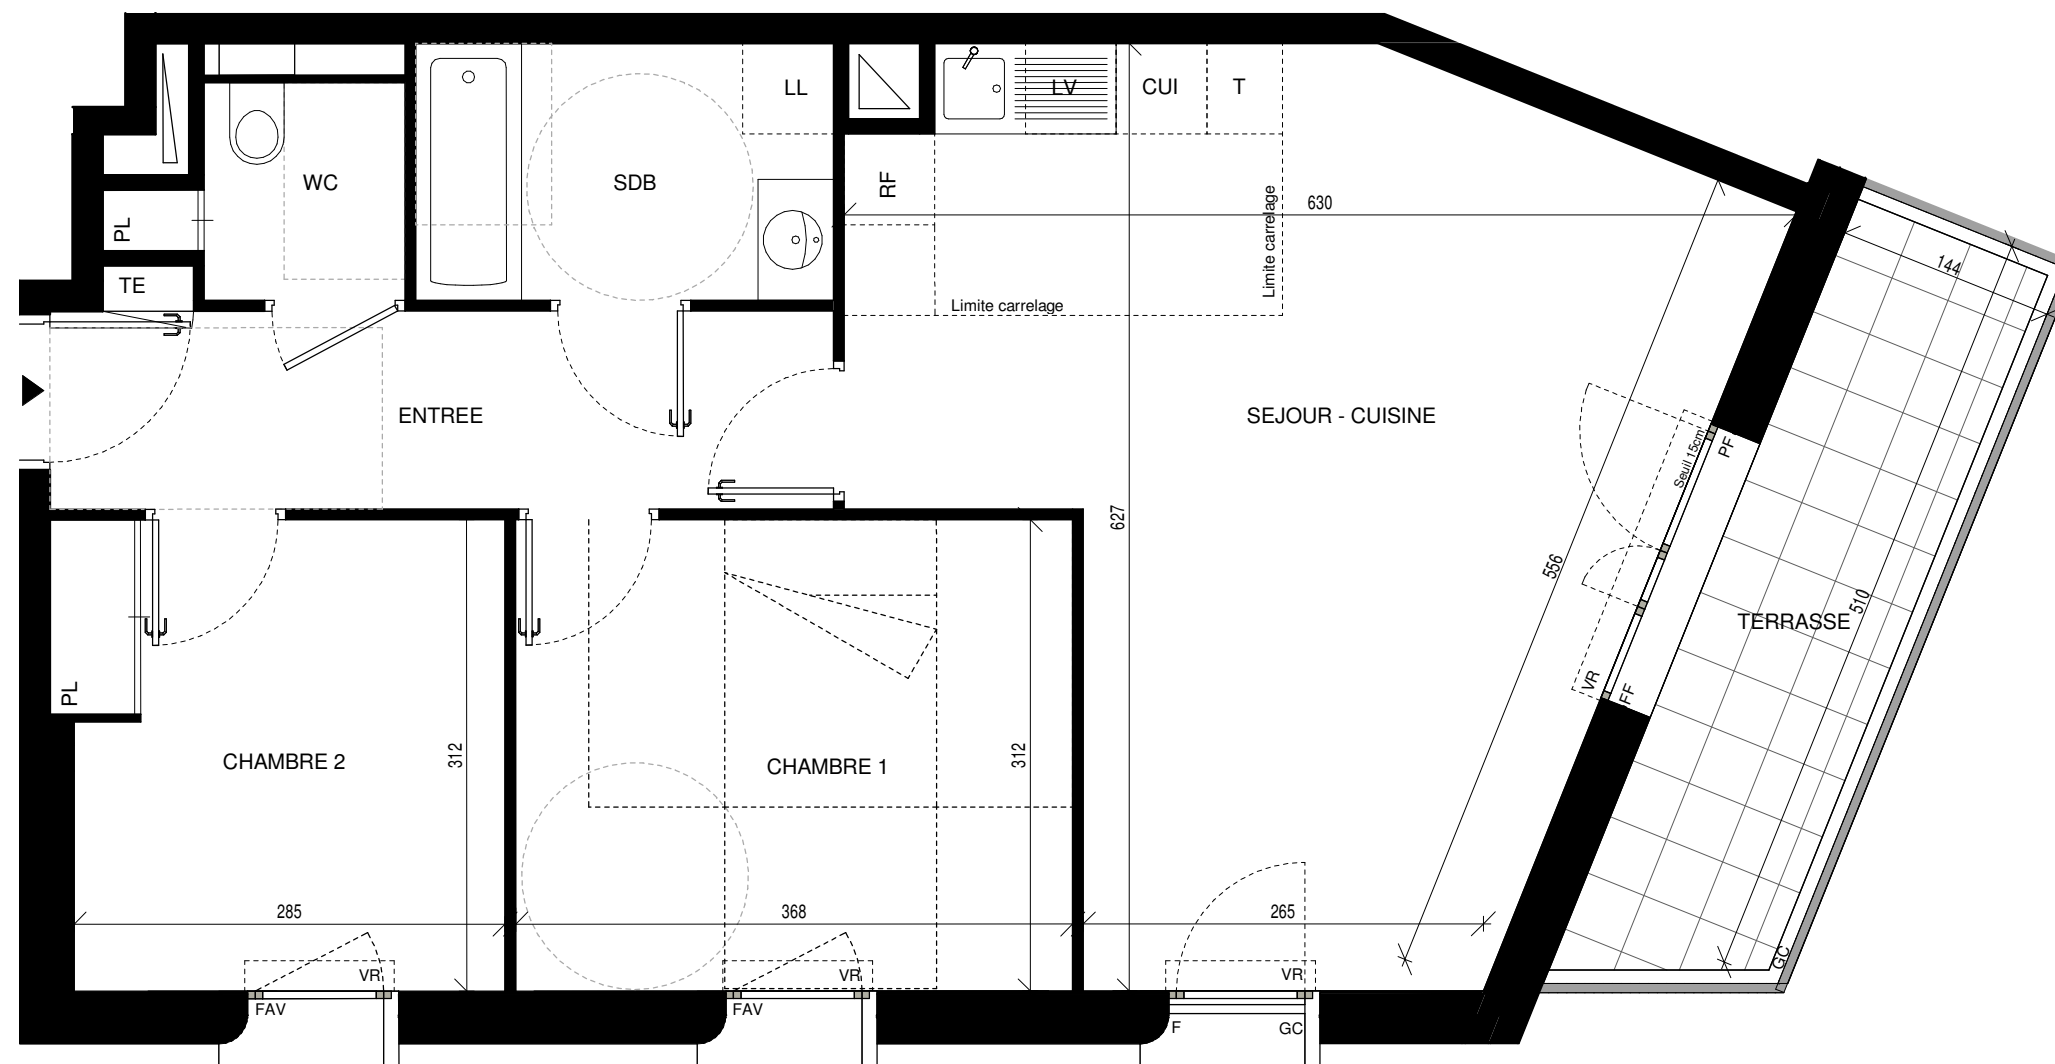

PLAN PROVISOIRE

Des modifications sont susceptibles d'être apportées à ce plan en fonction des nécessités techniques, réglementaires ou administratives de la réalisation, tant en ce qui concerne les dimensions libres que les équipements ou réseaux divers. Les emplacements dévolus aux équipements ménagers et à ceux liés au lavage du linge sont représentés en correspondance avec les différents raccordements nécessaires en électricité et en eau ; aucun de ces éléments n'est fourni. Les radiateurs et sèche-serviettes ne sont pas représentés. Les surfaces et les hauteurs sous plafond indiquées sont approximatives. Les retombées, soffites, et faux-plafonds ne sont pas tous figurés ou le sont à titre indicatif. La forme des jardins (pente et talus) n'est pas figurée ou l'est à titre indicatif ; l'emplacement des arbres, arbustes et plantations éventuelles n'est pas contractuel. Les hauteurs de seuils sont approximatives et indiquées sur le plan à titre informatif. Elles ne dépasseront pas les hauteurs de 15 et 20 cm respectivement pour les balcons et les terrasses.