



PLAN DU R+1

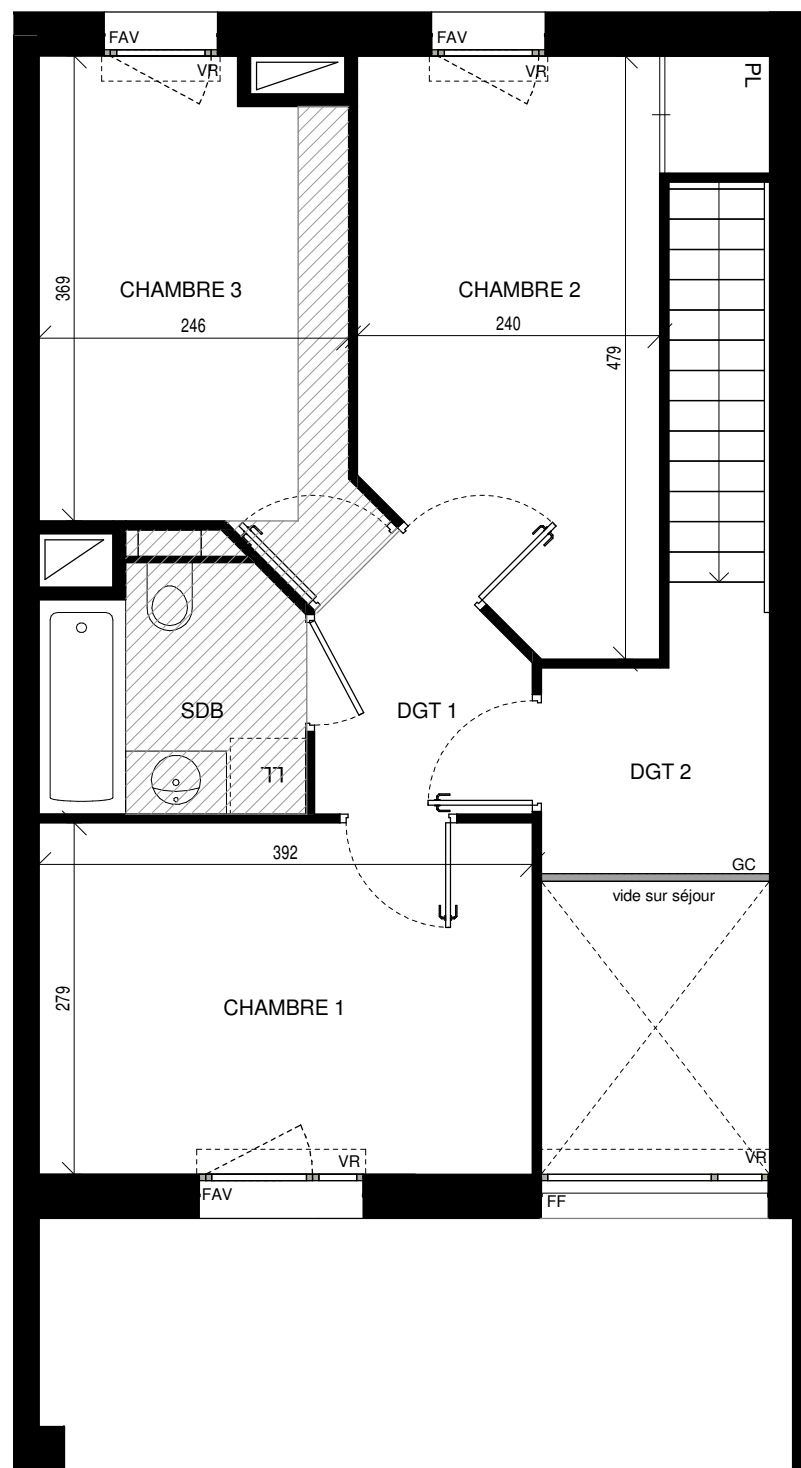

PLAN DU R+2

PLAN PROVISOIRE

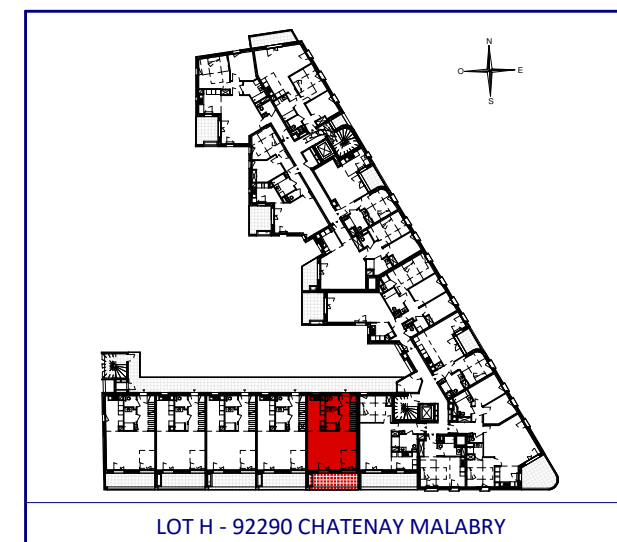

LOT H - 92290 CHATENAY MALABRY

ETAGE	TYPOLOGIE	N° DE LOT
R+1/R+2	APPARTEMENT 4 PIECES	H201-01

ENTREE	6.02 m <sup>2</sup>
SEJOUR	26.85 m <sup>2</sup>
CUISINE	8.19 m <sup>2</sup>
CHAMBRE 1	10.93 m <sup>2</sup>
CHAMBRE 2	11.23 m <sup>2</sup>
CHAMBRE 3	9.22 m <sup>2</sup>
DGT 1	3.14 m <sup>2</sup>
DGT 2	3.51 m <sup>2</sup>
SDB	3.94 m <sup>2</sup>
SDE	3.79 m <sup>2</sup>
WC	2.00 m <sup>2</sup>
<b>TOTAL SURFACE HABITABLE</b>	<b>88.82 m<sup>2</sup></b>

TERRASSE	11.61 m <sup>2</sup>
<b>TOTAL SURFACE ANNEXE (dont jardinières)</b>	<b>11.61 m<sup>2</sup></b>

Hauteur sous plafond des pièces principales (sauf mention particulière) : 2,50m

LEGENDE			
	FAUX-PLAFOND, SOFFITE	LL	LAVE-LINGE
	TABLEAU ELECTRIQUE	LV	LAVE-VAISSELLE
	PORTE-FENETRE	RF	REFRIGERATEUR
	FENETRE	CUI	BLOC CUISSON
	FENETRE HAUTEUR 210cm	T	TRI
	FENETRE SUR ALLEGE	VR	VOLET ROULANT
	FENETRE SUR ALLEGE VITREE	ST	STORES
	FENETRE FIXE	GC	GARDE CORPS