


| ETAGE | TYPLOGIE | N° DE LOT |
|-------|-------------------------|-----------|
| R+4 | Appartement de 3 Pièces | 44 |

| | |
|--------------------------|----------------------------|
| SEJOUR / CUISINE | 33.20 m ² |
| CHAMBRE 1 | 12.16 m ² |
| CHAMBRE 2 | 14.87 m ² |
| SALLE DE BAINS | 4.77 m ² |
| WC | 1.90 m ² |
| DEGAGEMENT | 6.04 m ² |
| BUANDERIE | 1.86 m ² |
| SURFACE HABITABLE | 74.80 m² |
| BALCON 1 | 2.63 m ² |
| BALCON 2 | 3.84 m ² |

Hauteur sous plafond approximative des pièces principales (sauf mention particulière) : 2,50m

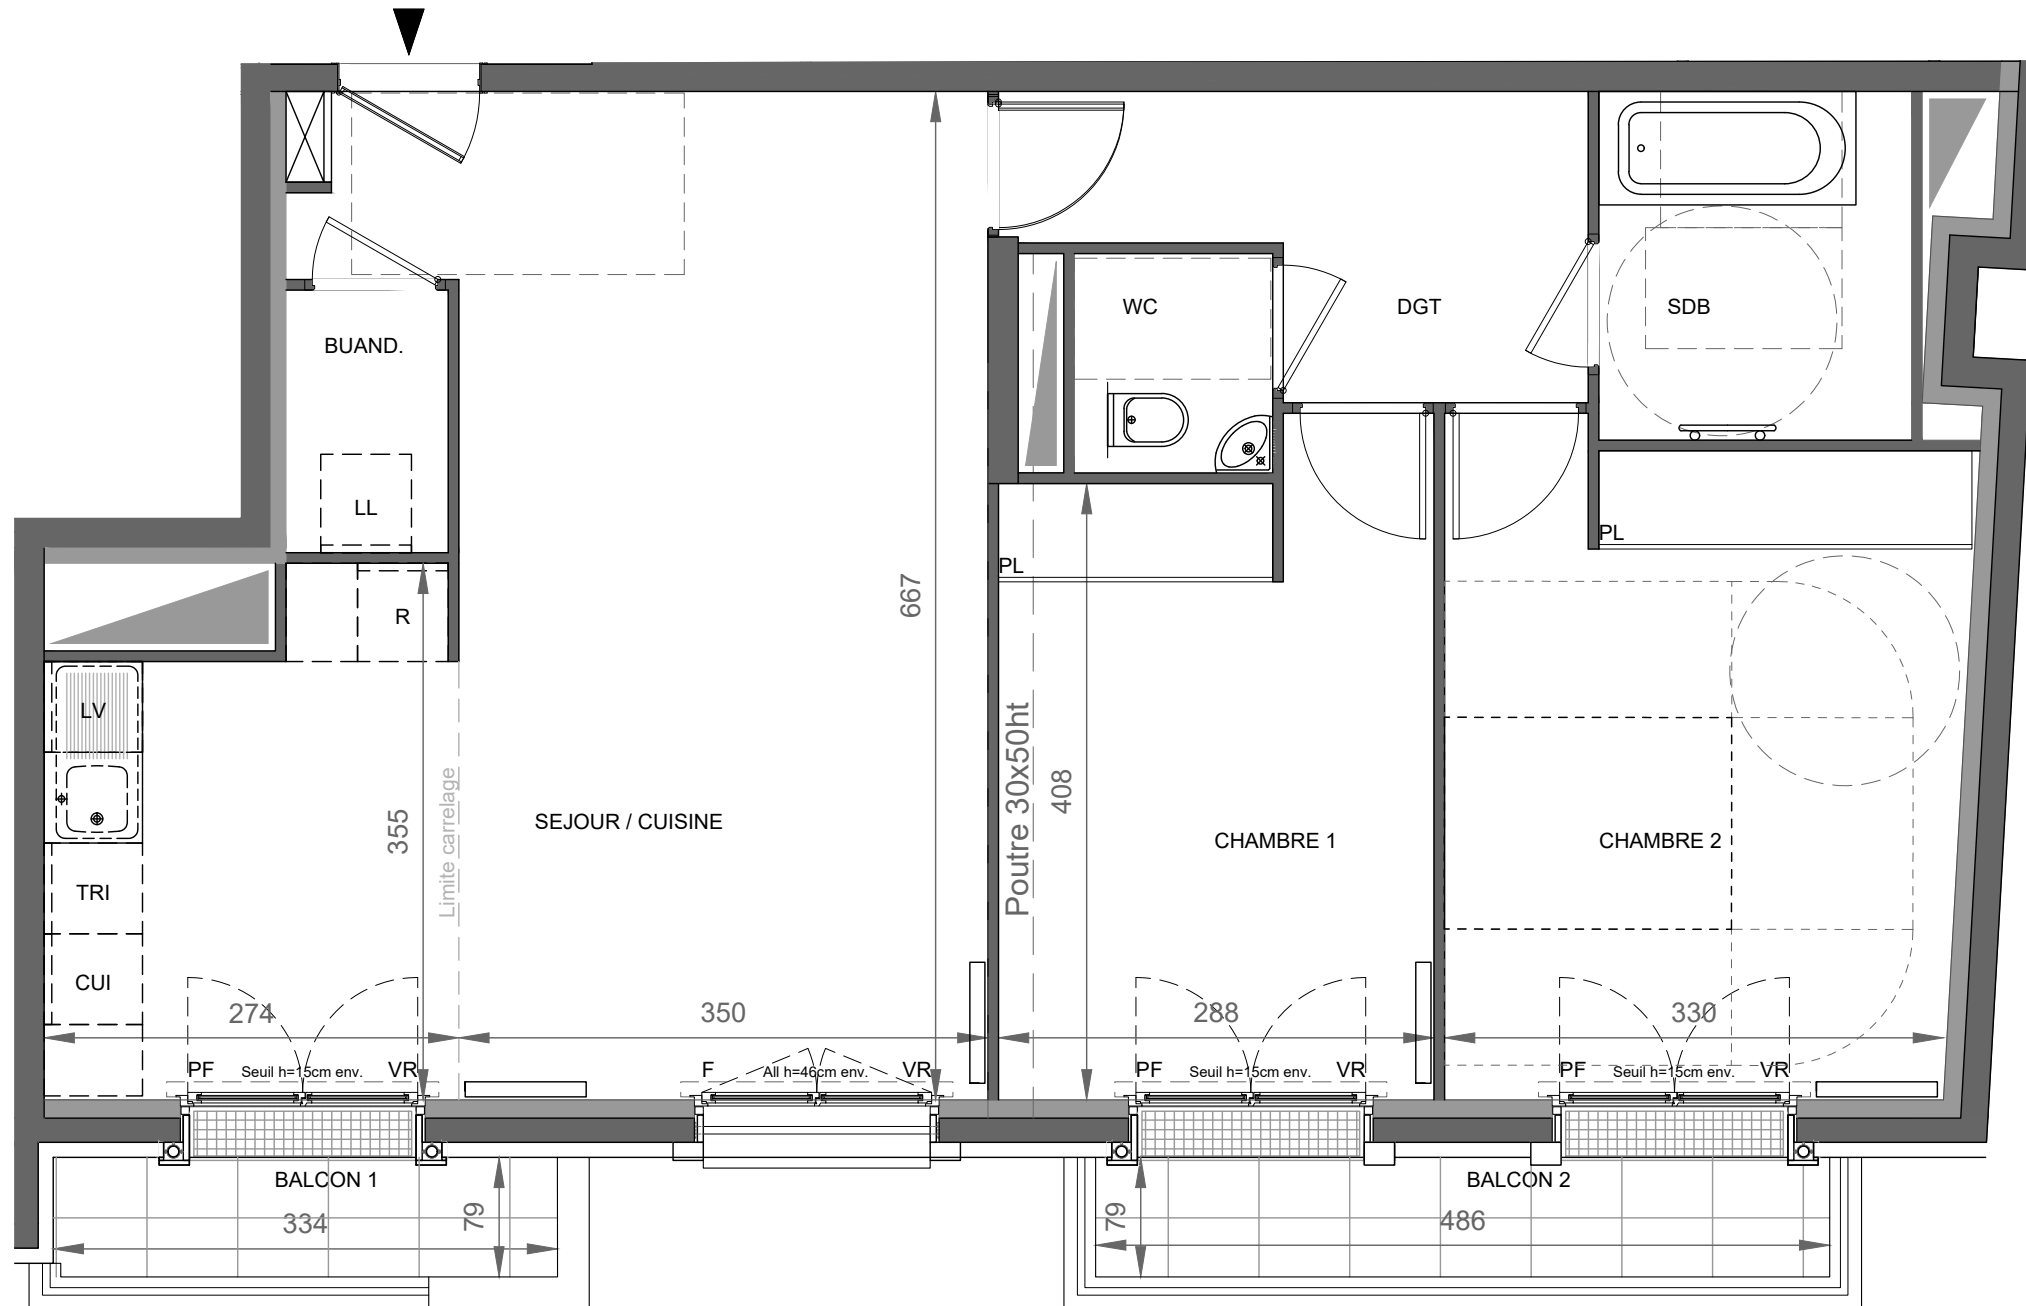

LEGENDE

| | | | |
|--|-------------------------|--|-------------------|
| | CONVECTEUR OU RADIATEUR | | LL LAVE-LINGE |
| | SECHE-SERVIETTES | | LV LAVE-VAISSELLE |
| | RETOMBEE DE POUTRE | | R REFRIGERATEUR |
| | FAUX-PLAFOND, SOFFITE | | CUI BLOC CUISSON |
| | TABLEAU ELECTRIQUE | | VR VOLET ROULANT |
| | FENETRE | | ALL. ALLEGE |
| | PORTE-FENETRE | | AV ALLEGE VITREE |
| | | | GC GARDE-CORPS |