



Bâtiment C

APPARTEMENT DE 3 PIECES
n° C24 au 2ème étage

ENTREE	6,00 m2
SEJOUR	23,50 m2
CUISINE	5,00 m2
CHAMBRE 1	11,35 m2
CHAMBRE 2	9,65 m2
SALLE DE BAINS	5,10 m2
WC	1,80 m2
RGT	1,30 m2
DGT	5,50 m2
SURFACE TOTALE HABITABLE	69,20 m2
BALCON	10,60 m2
SURFACE TOTALE HABITABLE ET ANNEXE	79,80 m2

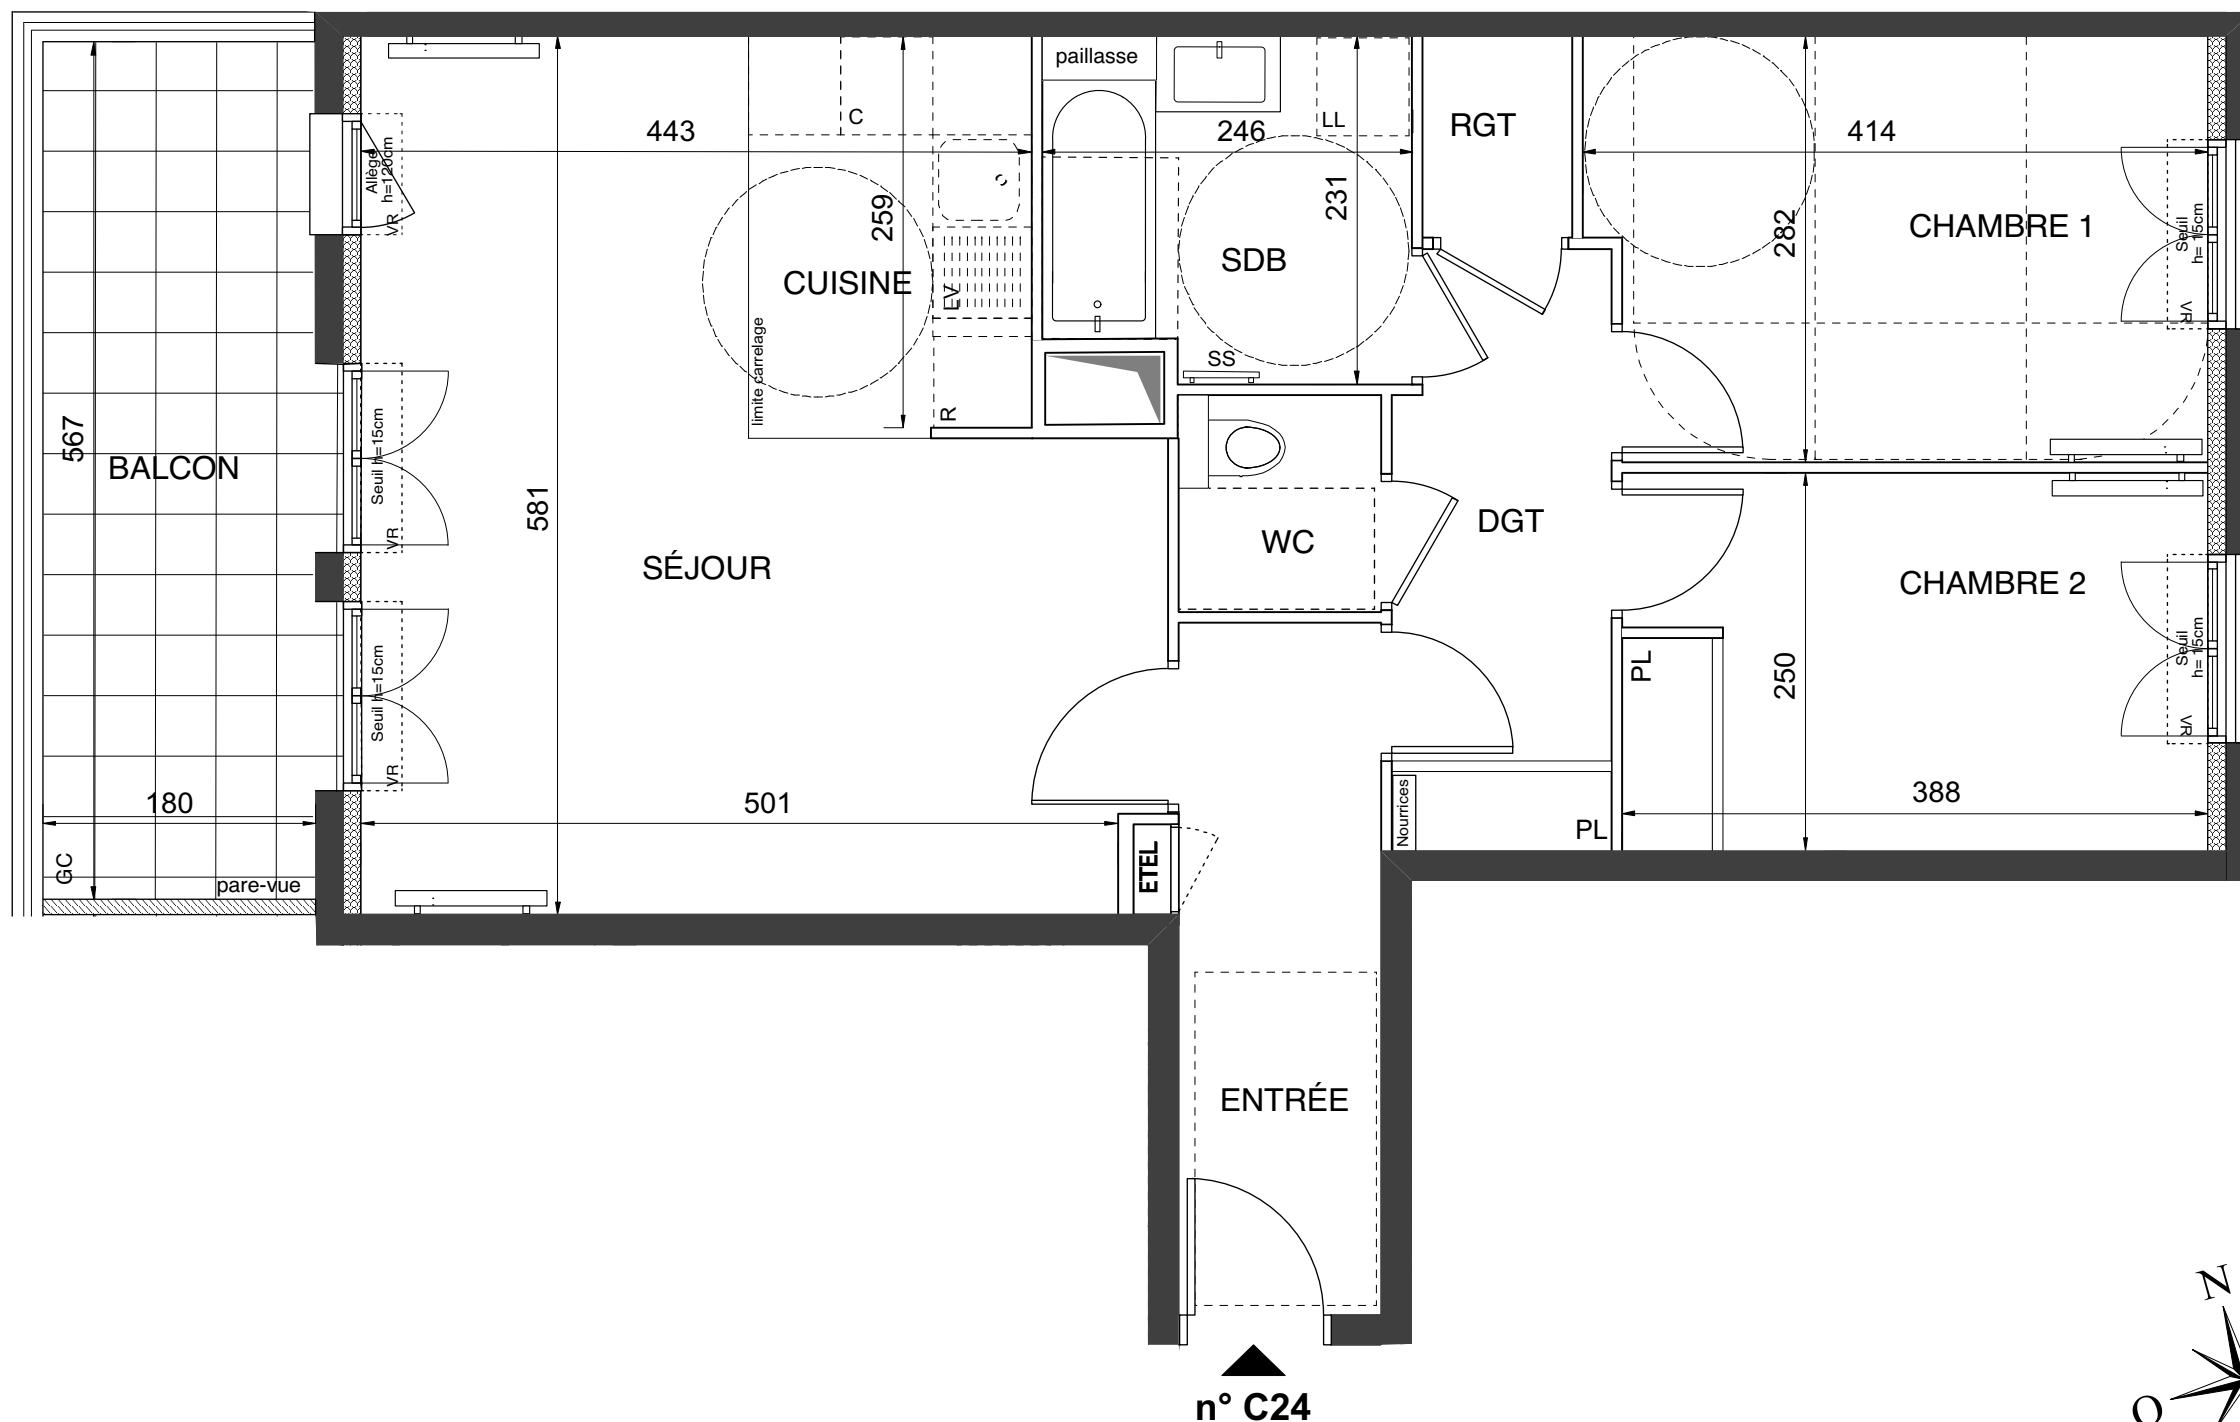

n° C24

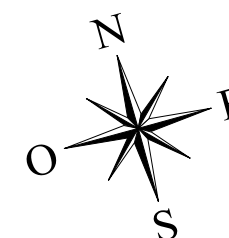

LEGENDE

AV	Allège Vitrée	SS	Sèche Serviette
VR	Volet Roulant		Radiateur
GC	Garde Corps	R	Réfrigérateur
	Soffite / faux plafond	LV	Lave Vaisselle
ETEL	Esp techn. elect. du lgt	LL	Lave Linge
PL	Placard	C	Cuisson
	Nourrices	- - -	Retombée de poutre

Indice : A 26 octobre 2020

Echelle : 0 50 100 200 cm

SAS URBANITA ARCHITECTURE