


KOSMO
RENNES
VILLEJEAN


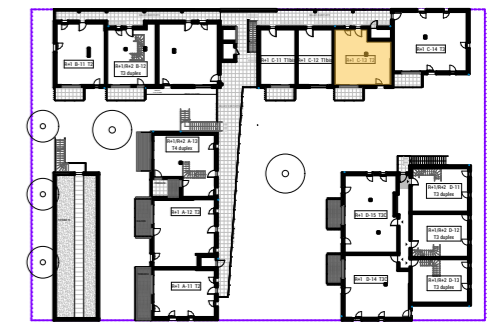


RDC T2 C-03

TABLEAU DE SURFACE

DESIGNATION	SURFACES HABITABLES
SEJOUR / CUISINE + PL	28.75
WC	1.90
CHAMBRE + PL	12.40
SDE	4.45
TOTAL	47.50 m²
TERRASSE	6.60 m ²
JARDIN	49.15

Le: 11/06/2020

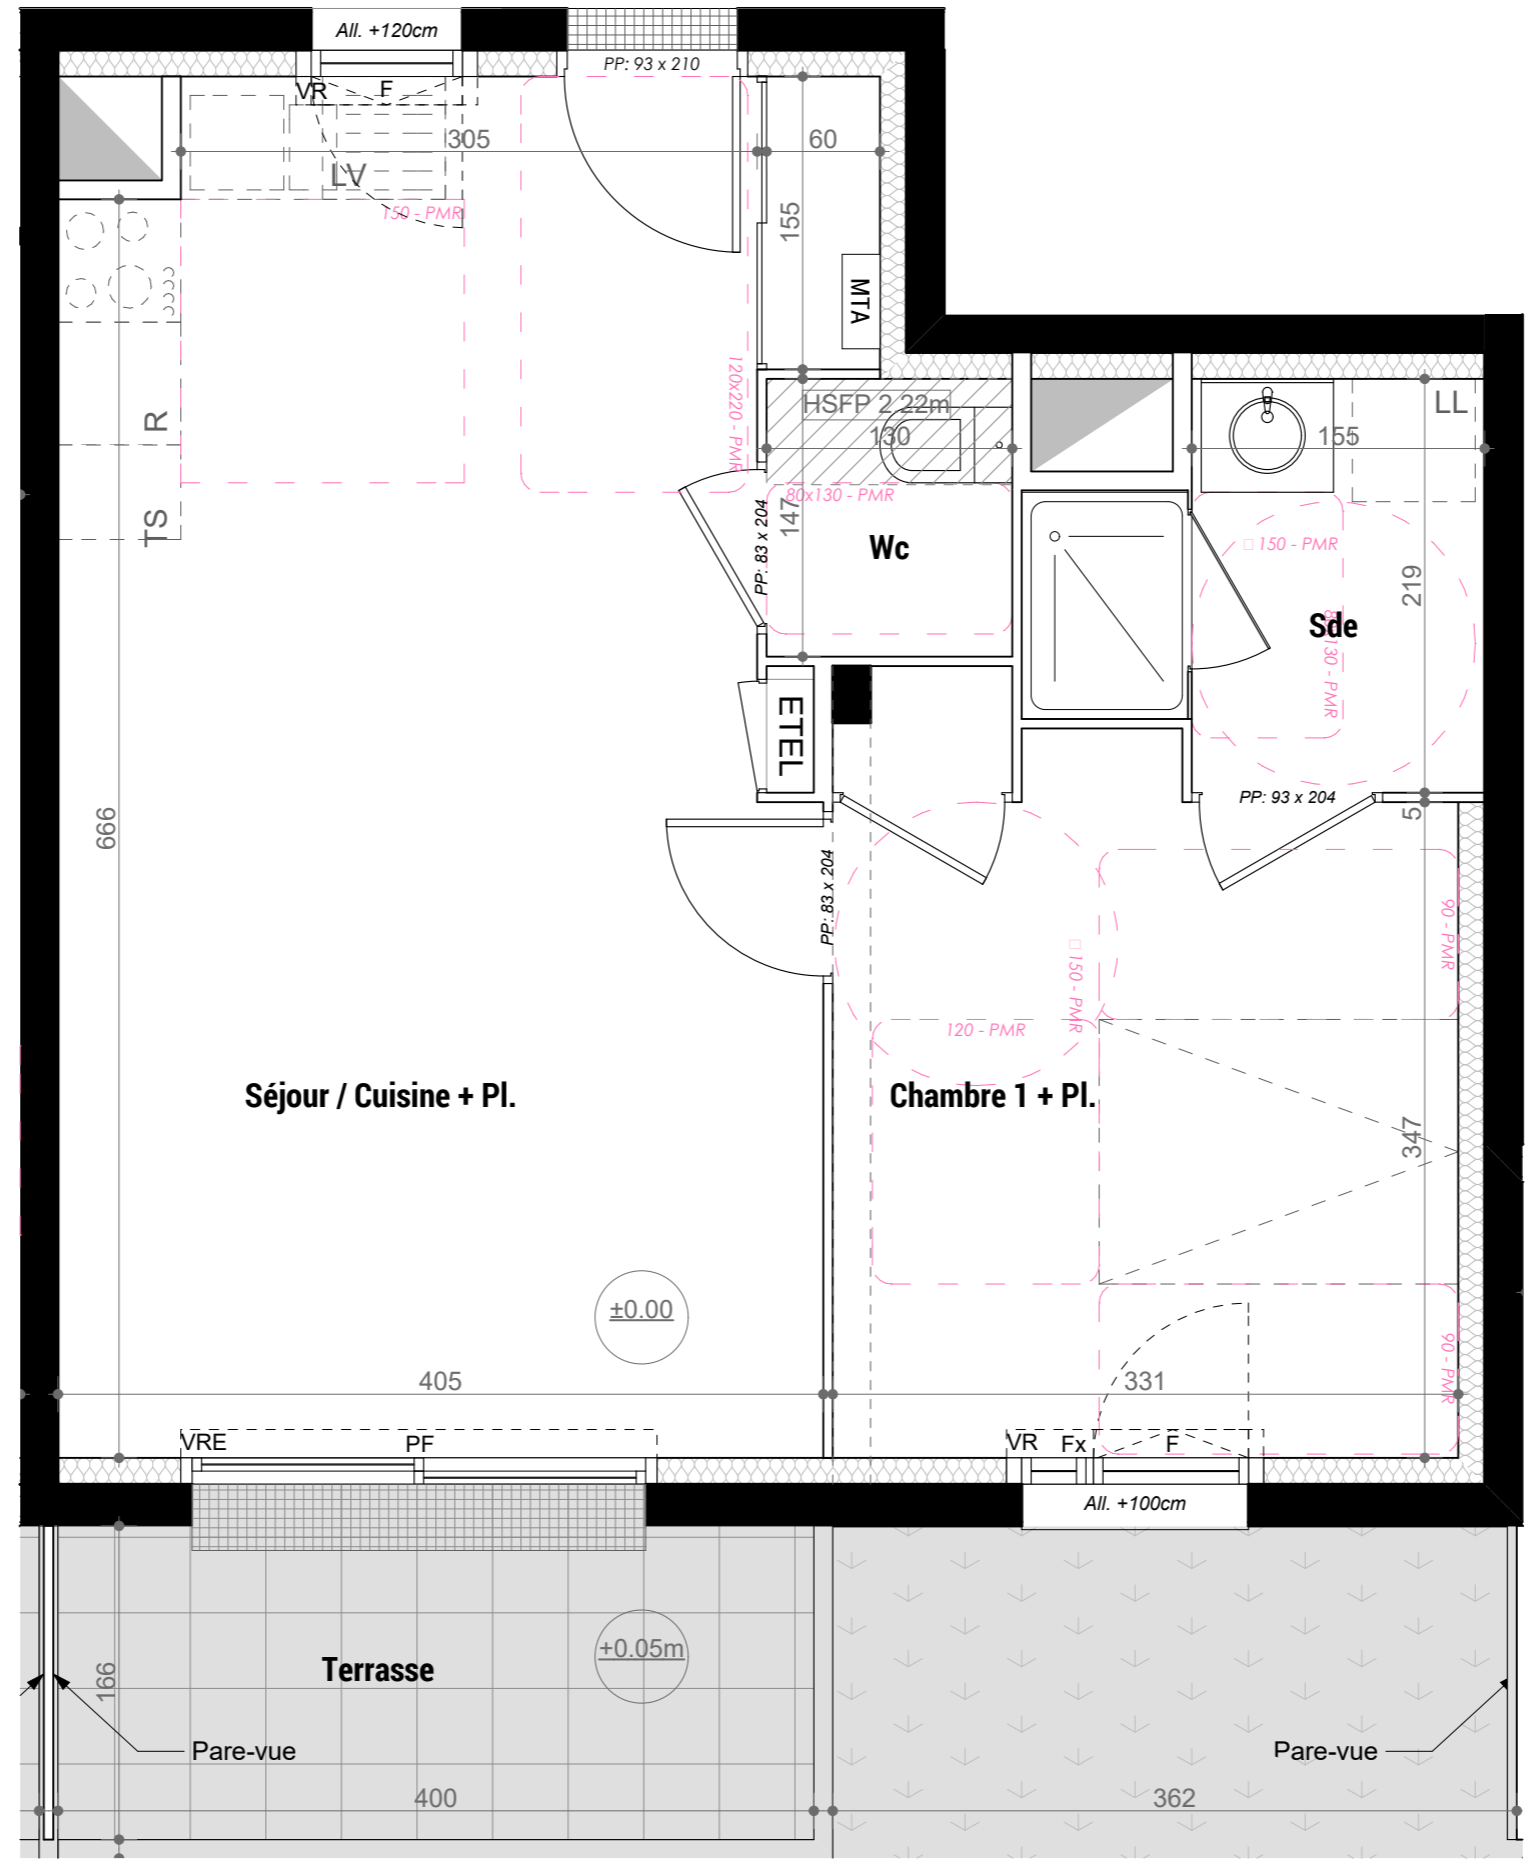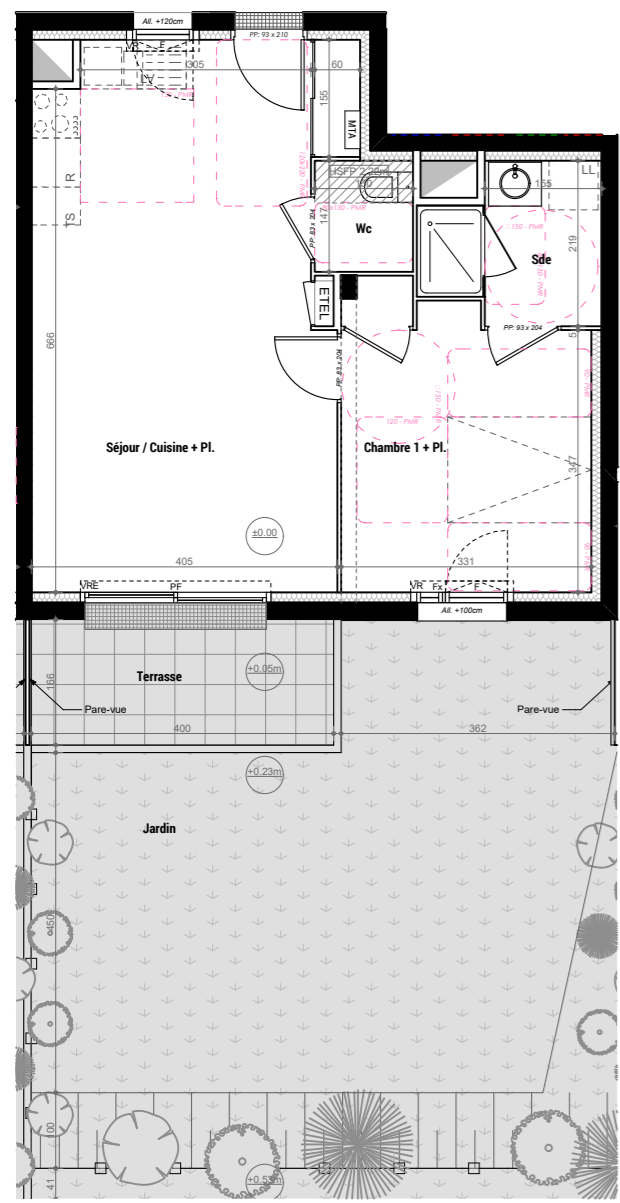

- LEGENDE:**
- VR (E) : VOLET ROULANT (ÉLECTRIQUE)
 - F : FENETRE
 - PF : PORTE FENETRE
 - FX : VITRAGE FIXE
 - MTA : MODULE THERMIQUE D'APPARTEMENT (ECS)
 - ETEL : ÉQUIPEMENT TECHNIQUE ÉLECTRIQUE DU LOGEMENT

NOTA: Des modifications mineures ou des aménagements de détails nécessaires pour des raisons d'ordre technique ou administratif pourront être apportés aux plans. Une différence maximale de 5% par rapport aux dimensions et de 5% par rapport aux surfaces sera considérée comme acceptable

