




KOSMO
RENNES
VILLEJEAN

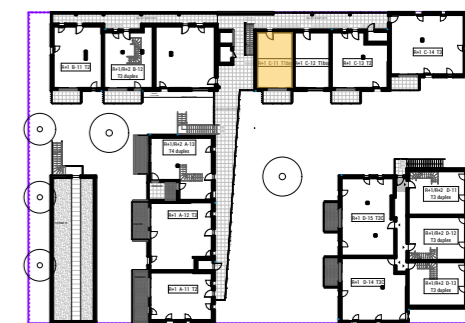


R+1 T1bis C-11

TABLEAU DE SURFACE

DESIGNATION	SURFACES HABITABLES
PIECE DE VIE	26.35
SDE / WC	6.35
TOTAL	32.70 m²
BALCON	6.10m ²

Le: 11/06/2020

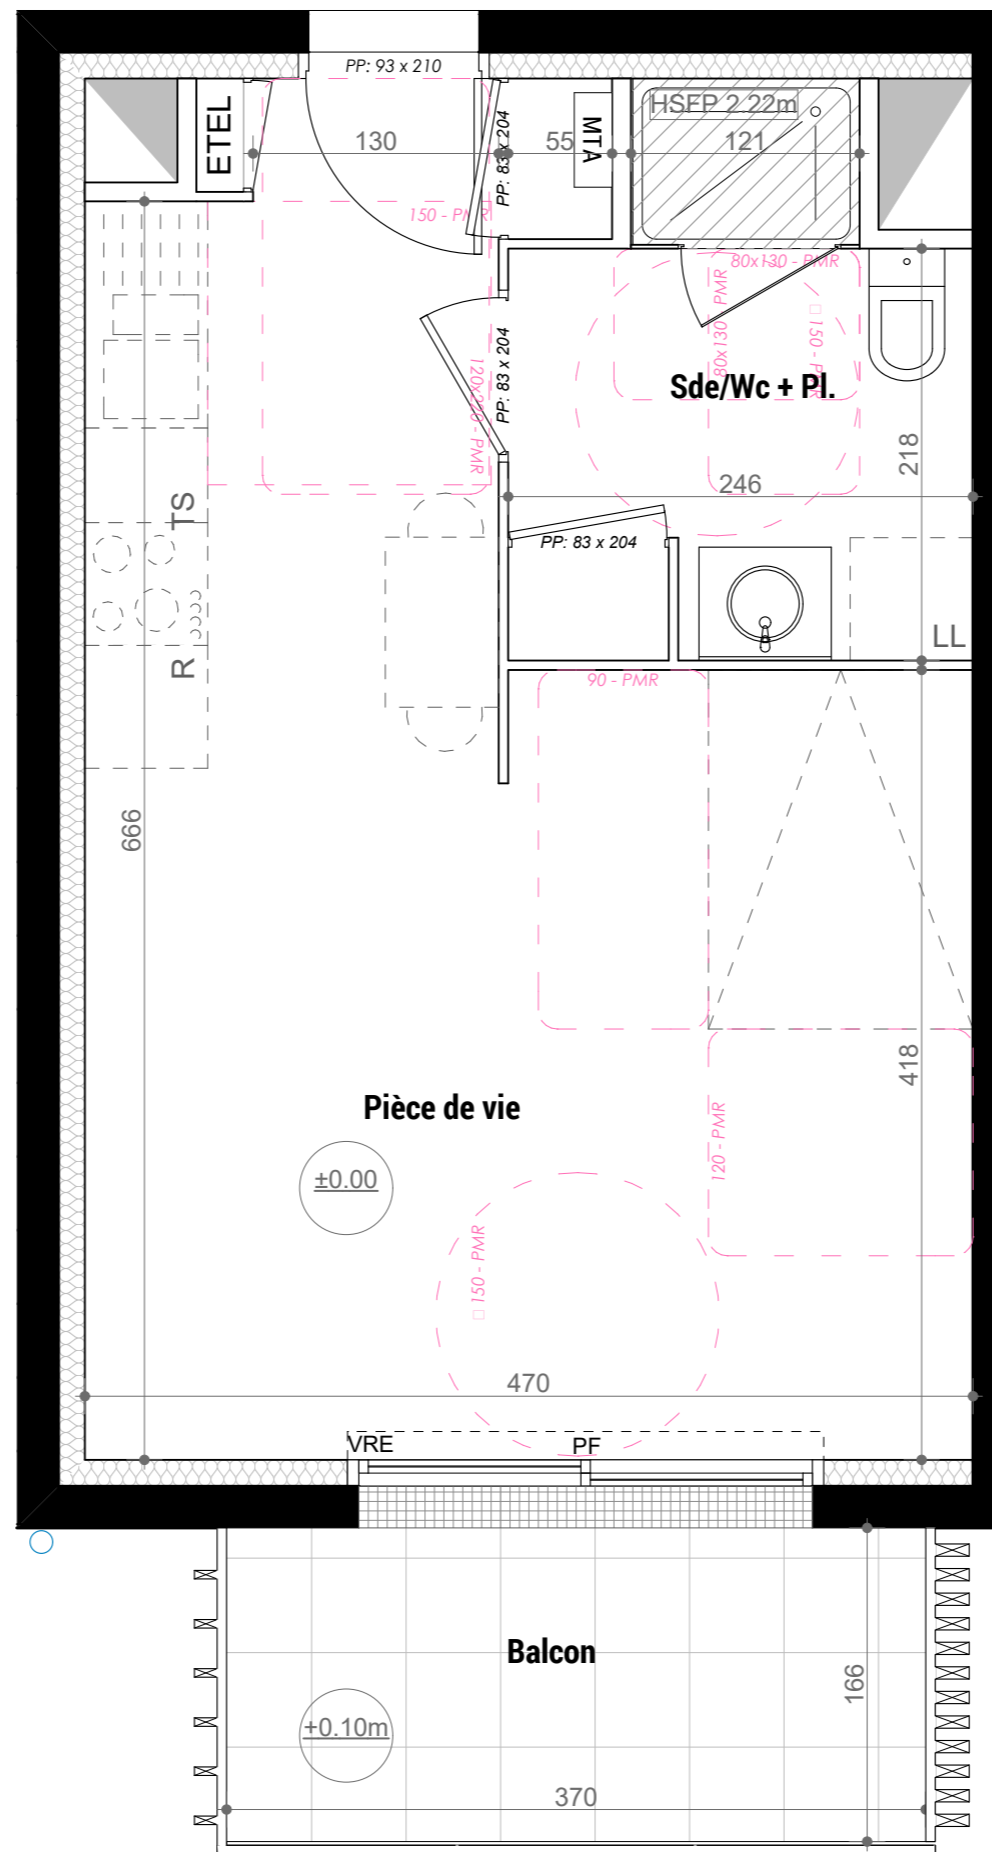

LEGENDE:

- VR (E) : VOLET ROULANT (ÉLECTRIQUE)
- F : FENETRE
- PF : PORTE FENETRE
- FX : VITRAGE FIXE

- MTA : MODULE THERMIQUE D'APPARTEMENT (ECS)
- ETEL : ÉQUIPEMENT TECHNIQUE ÉLECTRIQUE DU LOGEMENT

NOTA: Des modifications mineures ou des aménagements de détails nécessaires pour des raisons d'ordre technique ou administratif pourront être apportés aux plans. Une différence maximale de 5% par rapport aux dimensions et de 5% par rapport aux surfaces sera considérée comme acceptable

