




KOSMO
RENNES
VILLEJEAN

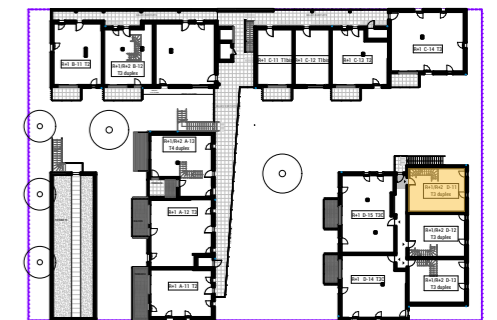


R+1 / R+2 T3 duplex D-11


TABLEAU DE SURFACE

DESIGNATION	SURFACES HABITABLES
ENTRÉE/DÉGAGEMENT + PLACARD	8.60 m ²
CHAMBRE 1 + PLACARD	12.75m ²
CHAMBRE 2 + PLACARD	9.45m ²
SDE	4.35m ²
WC	2.00m ²
SÉJOUR / CUISINE	36.75m ²
TOTAL	73.90 m²
TERRASSE	29.00m ²

Le: 11/06/2020

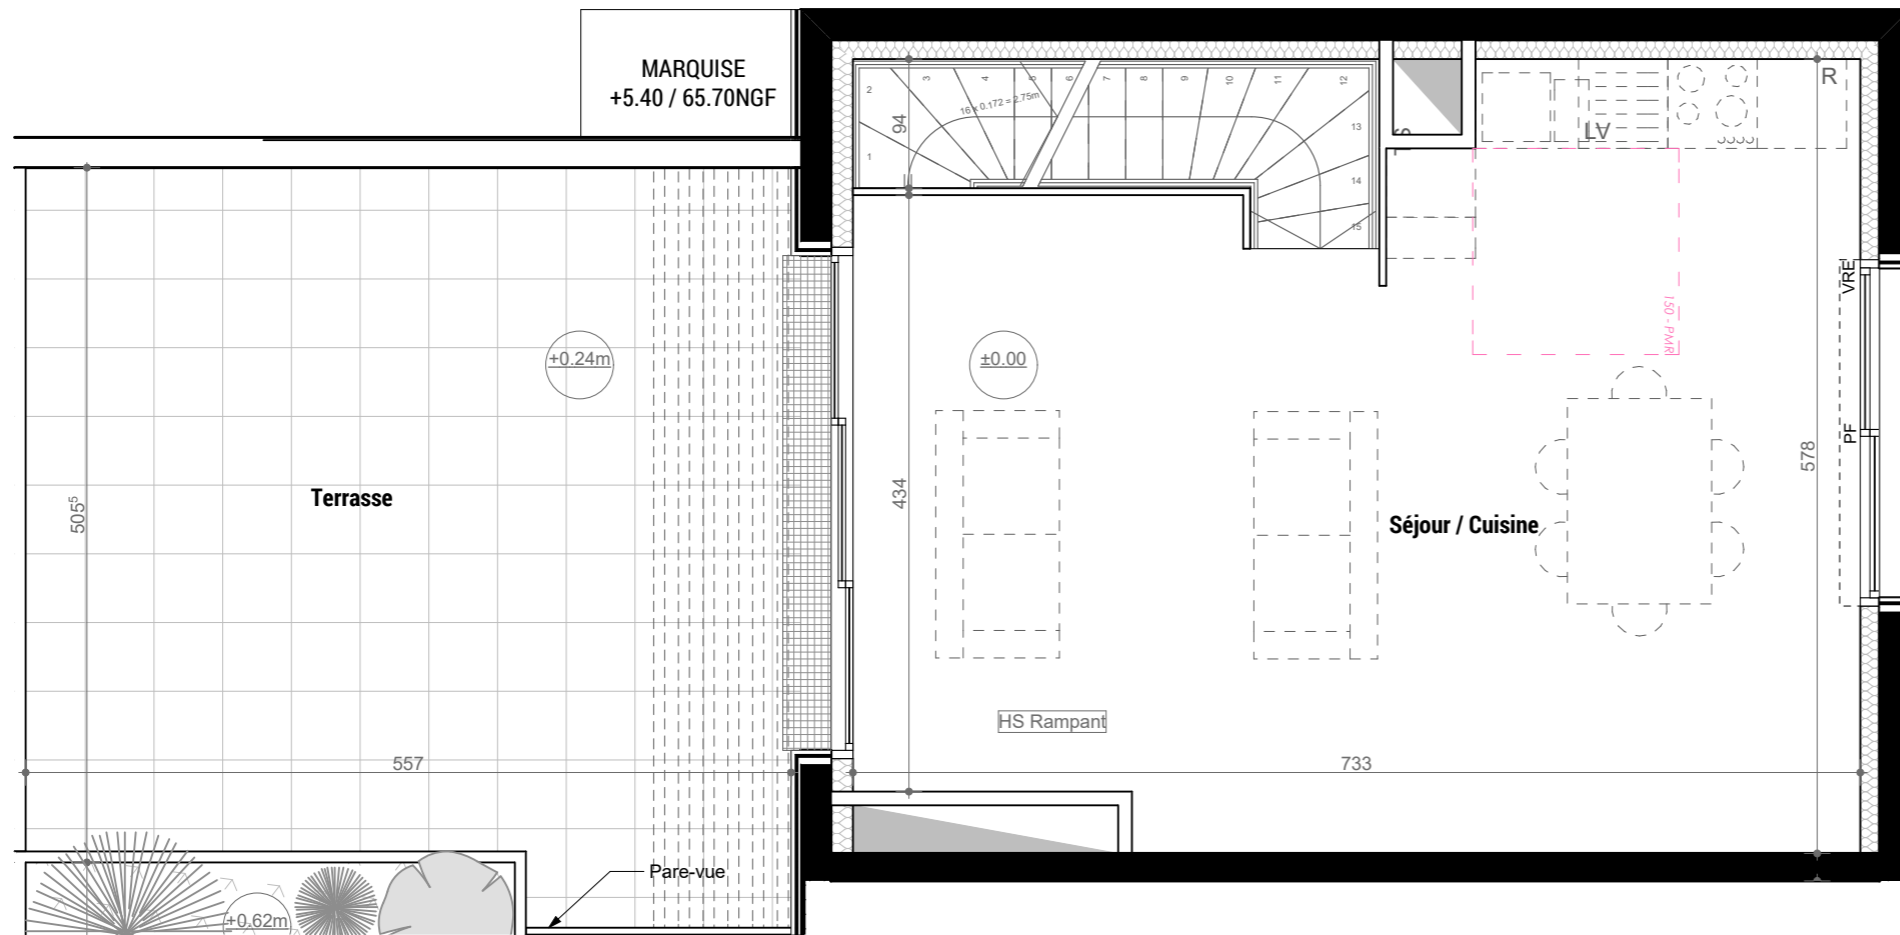

R+2

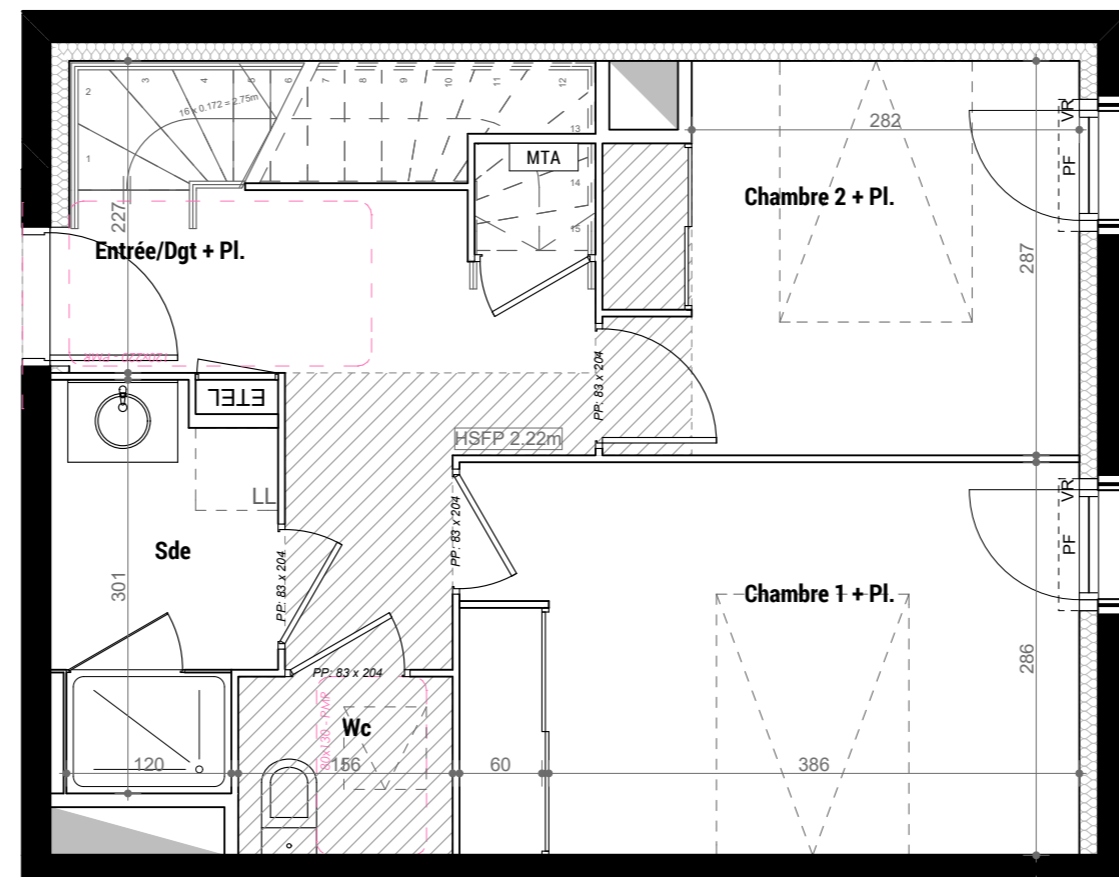

R+1

LEGENDE:

- VR (E) : VOLET ROULANT (ÉLECTRIQUE)
- F : FENETRE
- PF : PORTE FENETRE
- FX : VITRAGE FIXE

- MTA : MODULE THERMIQUE D'APPARTEMENT (ECS)
- ETEL : ÉQUIPEMENT TECHNIQUE ÉLECTRIQUE DU LOGEMENT

NOTA: Des modifications mineures ou des aménagements de détails nécessaires pour des raisons d'ordre technique ou administratif pourront être apportés aux plans. Une différence maximale de 5% par rapport aux dimensions et de 5% par rapport aux surfaces sera considérée comme acceptable

