


R+1 / R+2 T3 duplex D-12


**TABLEAU DE SURFACE**

DESIGNATION	SURFACES HABITABLES
ENTRÉE/DÉGAGEMENT + PLACARD	8.55 m <sup>2</sup>
CHAMBRE 1 + PLACARD	12.75m <sup>2</sup>
CHAMBRE 2 + PLACARD	9.85m <sup>2</sup>
SDE	4.35m <sup>2</sup>
WC	2.00m <sup>2</sup>
SÉJOUR / CUISINE	36.90m <sup>2</sup>
<b>TOTAL</b>	<b>74.40 m<sup>2</sup></b>
TERRASSE	29.25m <sup>2</sup>

Le: 11/06/2020

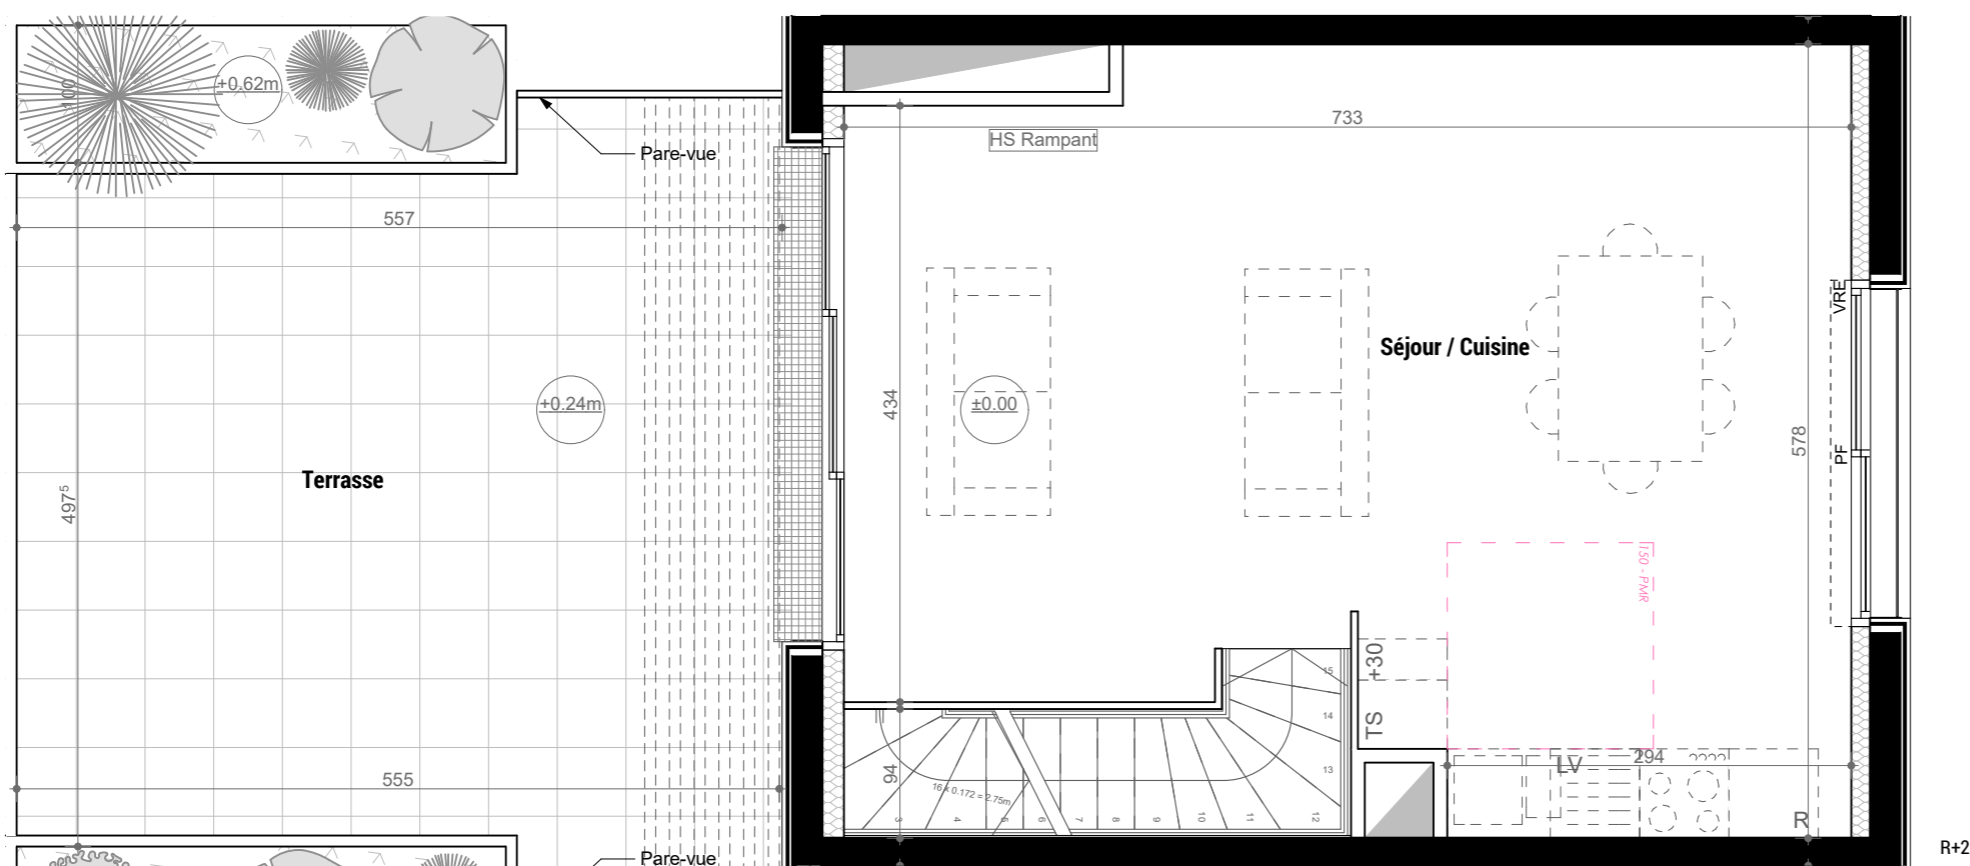

R+2

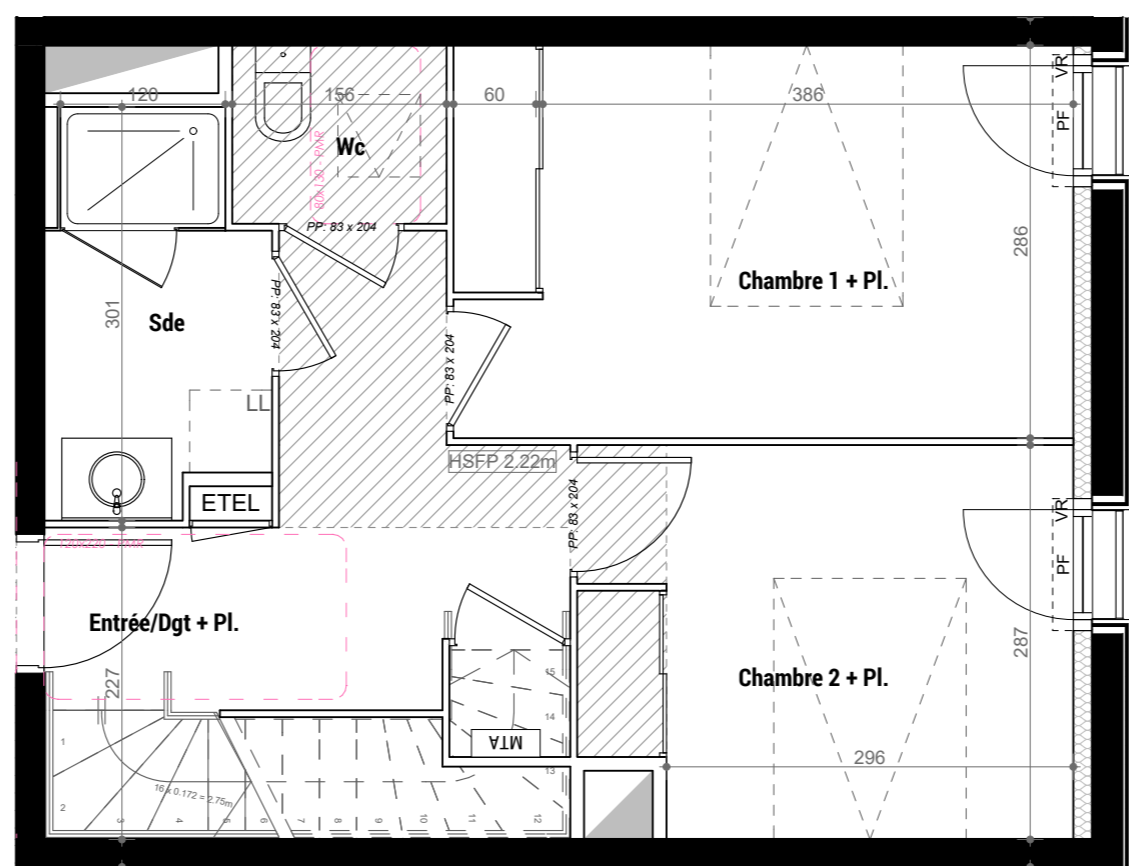

R+1

- LEGENDE:**
- VR (E) : VOLET ROULANT (ÉLECTRIQUE)
  - F : FENETRE
  - PF : PORTE FENETRE
  - FX : VITRAGE FIXE
  - MTA : MODULE THERMIQUE D'APPARTEMENT (ECS)
  - ETEL : ÉQUIPEMENT TECHNIQUE ÉLECTRIQUE DU LOGEMENT

NOTA: Des modifications mineures ou des aménagements de détails nécessaires pour des raisons d'ordre technique ou administratif pourront être apportés aux plans. Une différence maximale de 5% par rapport aux dimensions et de 5% par rapport aux surfaces sera considérée comme acceptable

