


R+3 T2 C-33

**TABLEAU DE SURFACE**

DESIGNATION	SURFACES HABITABLES
SEJOUR / CUISINE + PL	28.95
WC	1.90
CHAMBRE + PL	12.50
SDE	4.50
<b>TOTAL</b>	<b>47.85 m<sup>2</sup></b>
BALCON	6.10 m <sup>2</sup>

Le: 03/03/2021

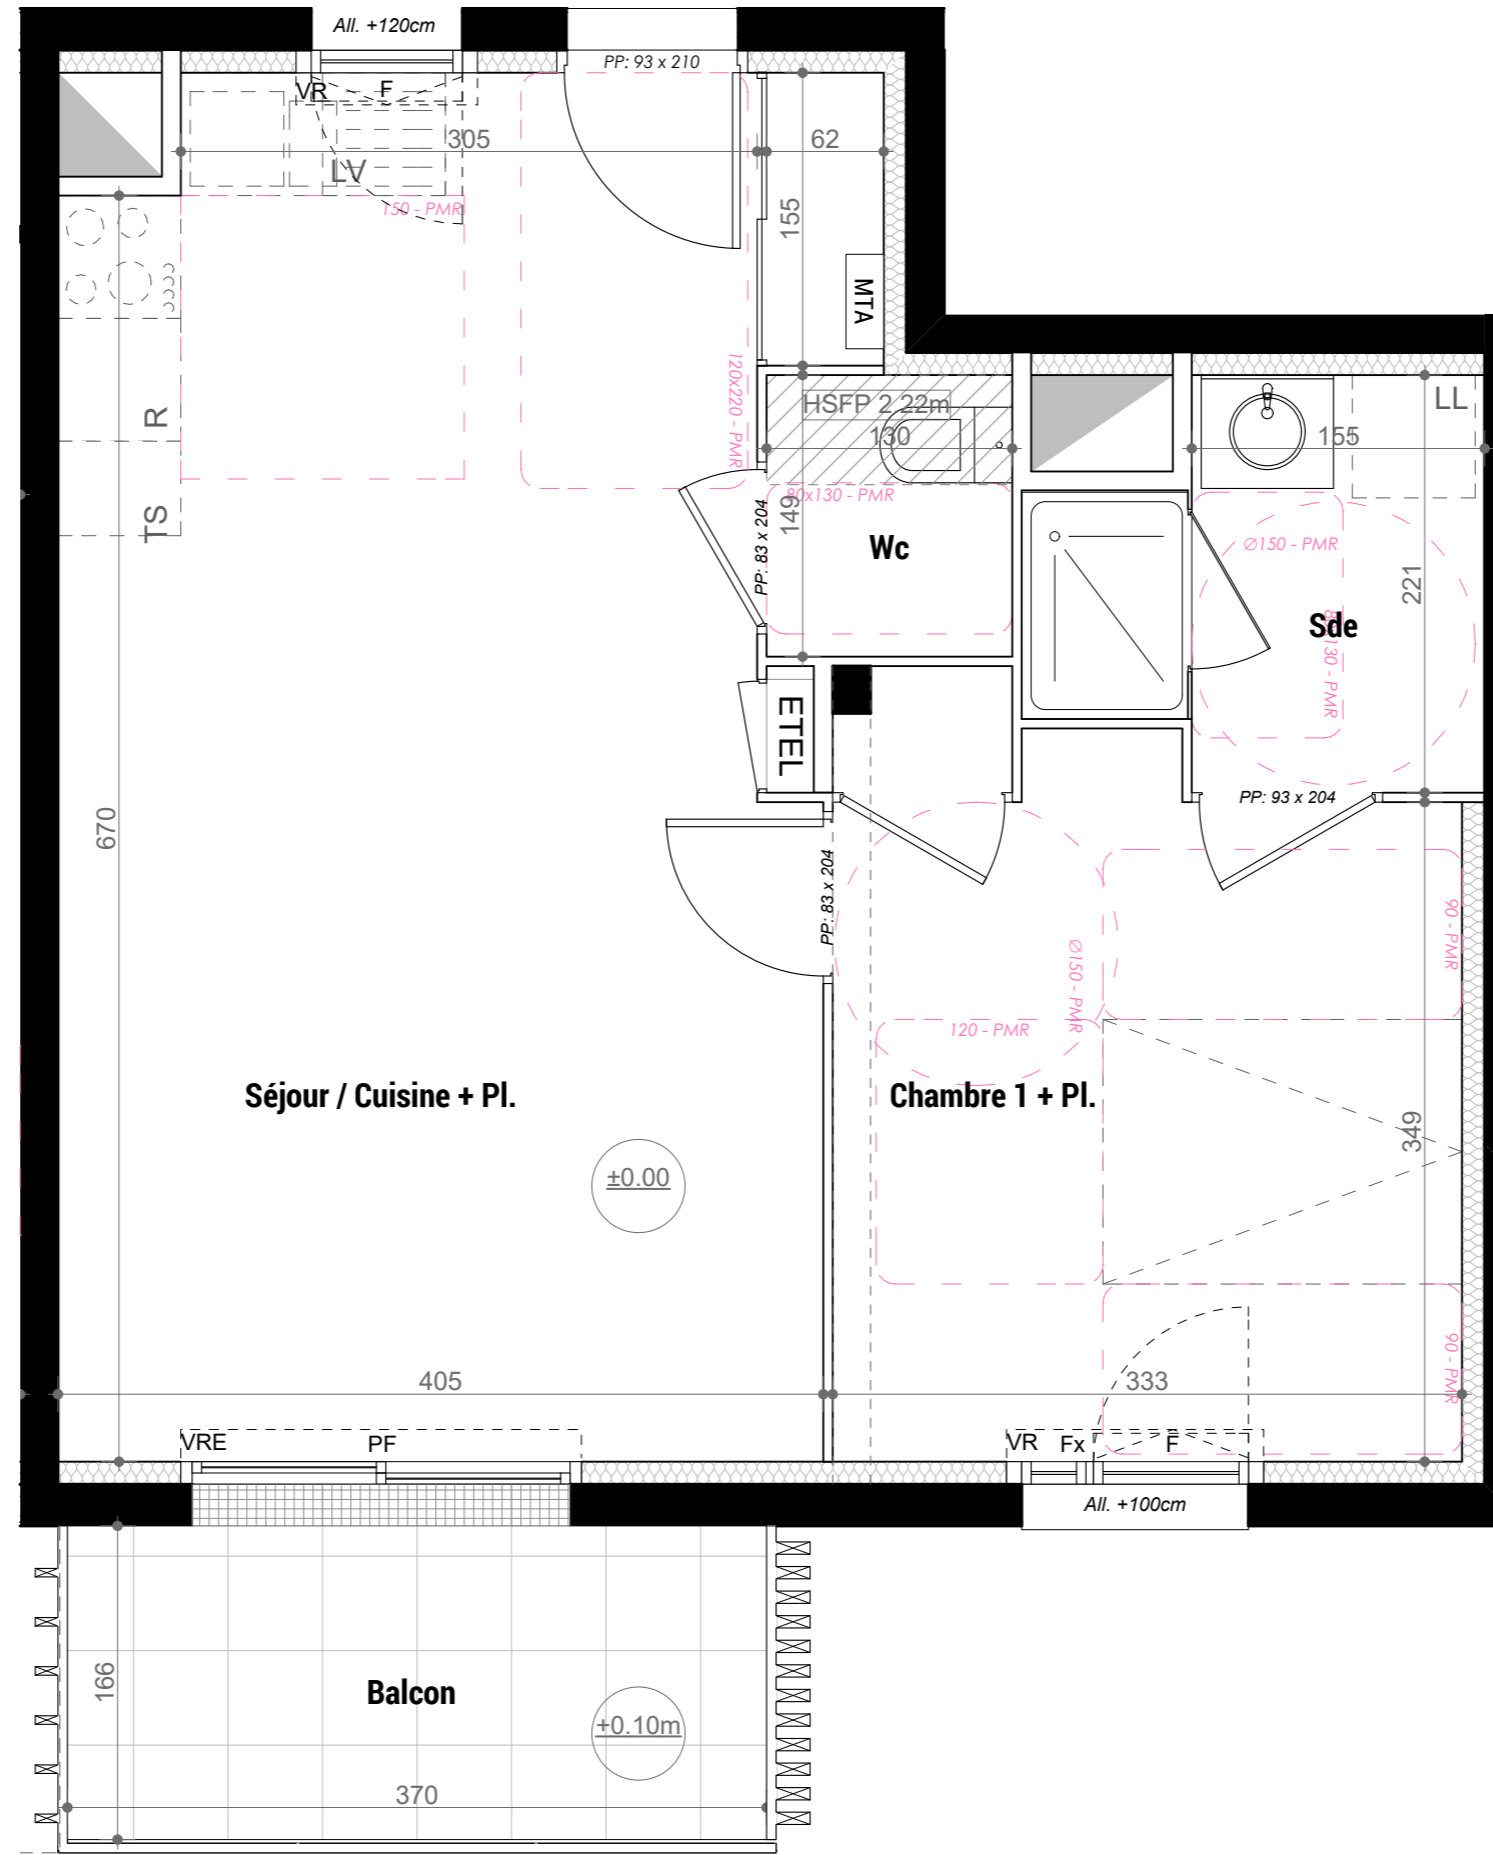

- LEGENDE:**
- VR (E) : VOLET ROULANT (ÉLECTRIQUE)
  - F : FENETRE
  - PF : PORTE FENETRE
  - FX : VITRAGE FIXE
  - MTA : MODULE THERMIQUE D'APPARTEMENT (ECS)
  - ETEL : ÉQUIPEMENT TECHNIQUE ÉLECTRIQUE DU LOGEMENT

NOTA: Des modifications mineures ou des aménagements de détails nécessaires pour des raisons d'ordre technique ou administratif pourront être apportés aux plans.  
Une différence maximale de 5% par rapport aux dimensions et de 5% par rapport aux surfaces sera considérée comme acceptable

