


R+3 T3 C-34

TABLEAU DE SURFACE

DESIGNATION	SURFACES HABITABLES
ENTREE + PL	3.75
SEJOUR / CUISINE	32.15
CELLIER	1.40
DEGAGEMENT	2.80
CHAMBRE 1	13.00
CHAMBRE 2 + PL	10.50
SDE	5.45
WC	2.45
TOTAL	71.50 m²
BALCON	6.45m ²

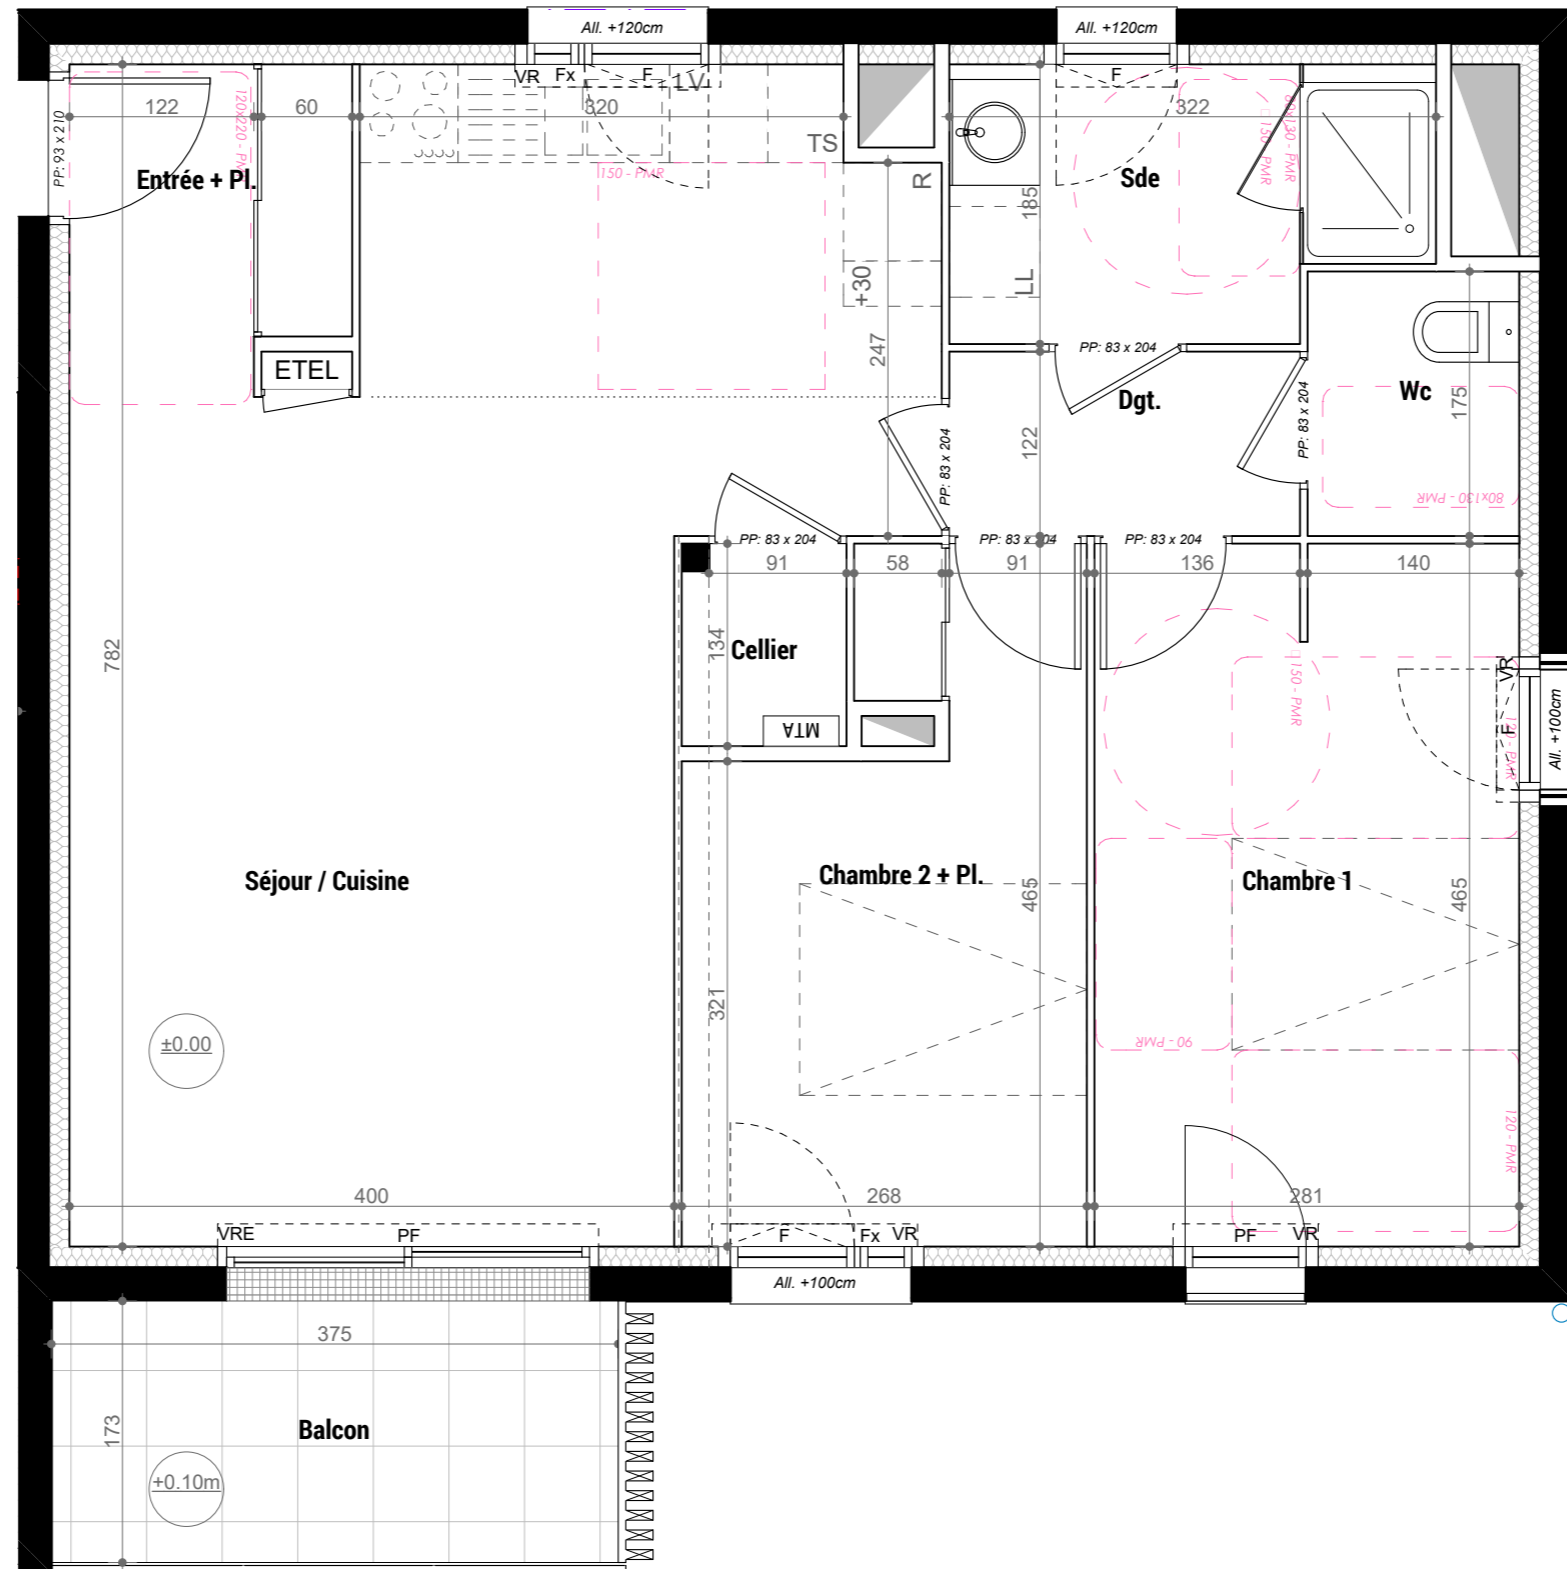

LEGENDE:

- VR (E) : VOLET ROULANT (ÉLECTRIQUE)
- F : FENETRE
- PF : PORTE FENETRE
- FX : VITRAGE FIXE

- MTA : MODULE THERMIQUE D'APPARTEMENT (ECS)
- ETEL : ÉQUIPEMENT TECHNIQUE ÉLECTRIQUE DU LOGEMENT

NOTA: Des modifications mineures ou des aménagements de détails nécessaires pour des raisons d'ordre technique ou administratif pourront être apportés aux plans.
Une différence maximale de 5% par rapport aux dimensions et de 5% par rapport aux surfaces sera considérée comme acceptable



Le: 11/06/2020