


R+4 T3 C-41

TABLEAU DE SURFACE

DESIGNATION	SURFACES HABITABLES
SEJOUR / CUISINE + PL	33.35
DEGAGEMENT	2.95
CHAMBRE 1	12.40
CHAMBRE 2 + PL	10.95
SDE	5.20
WC	2.15
TOTAL	67.00 m²
BALCON	8.10m ²

Le: 11/06/2020

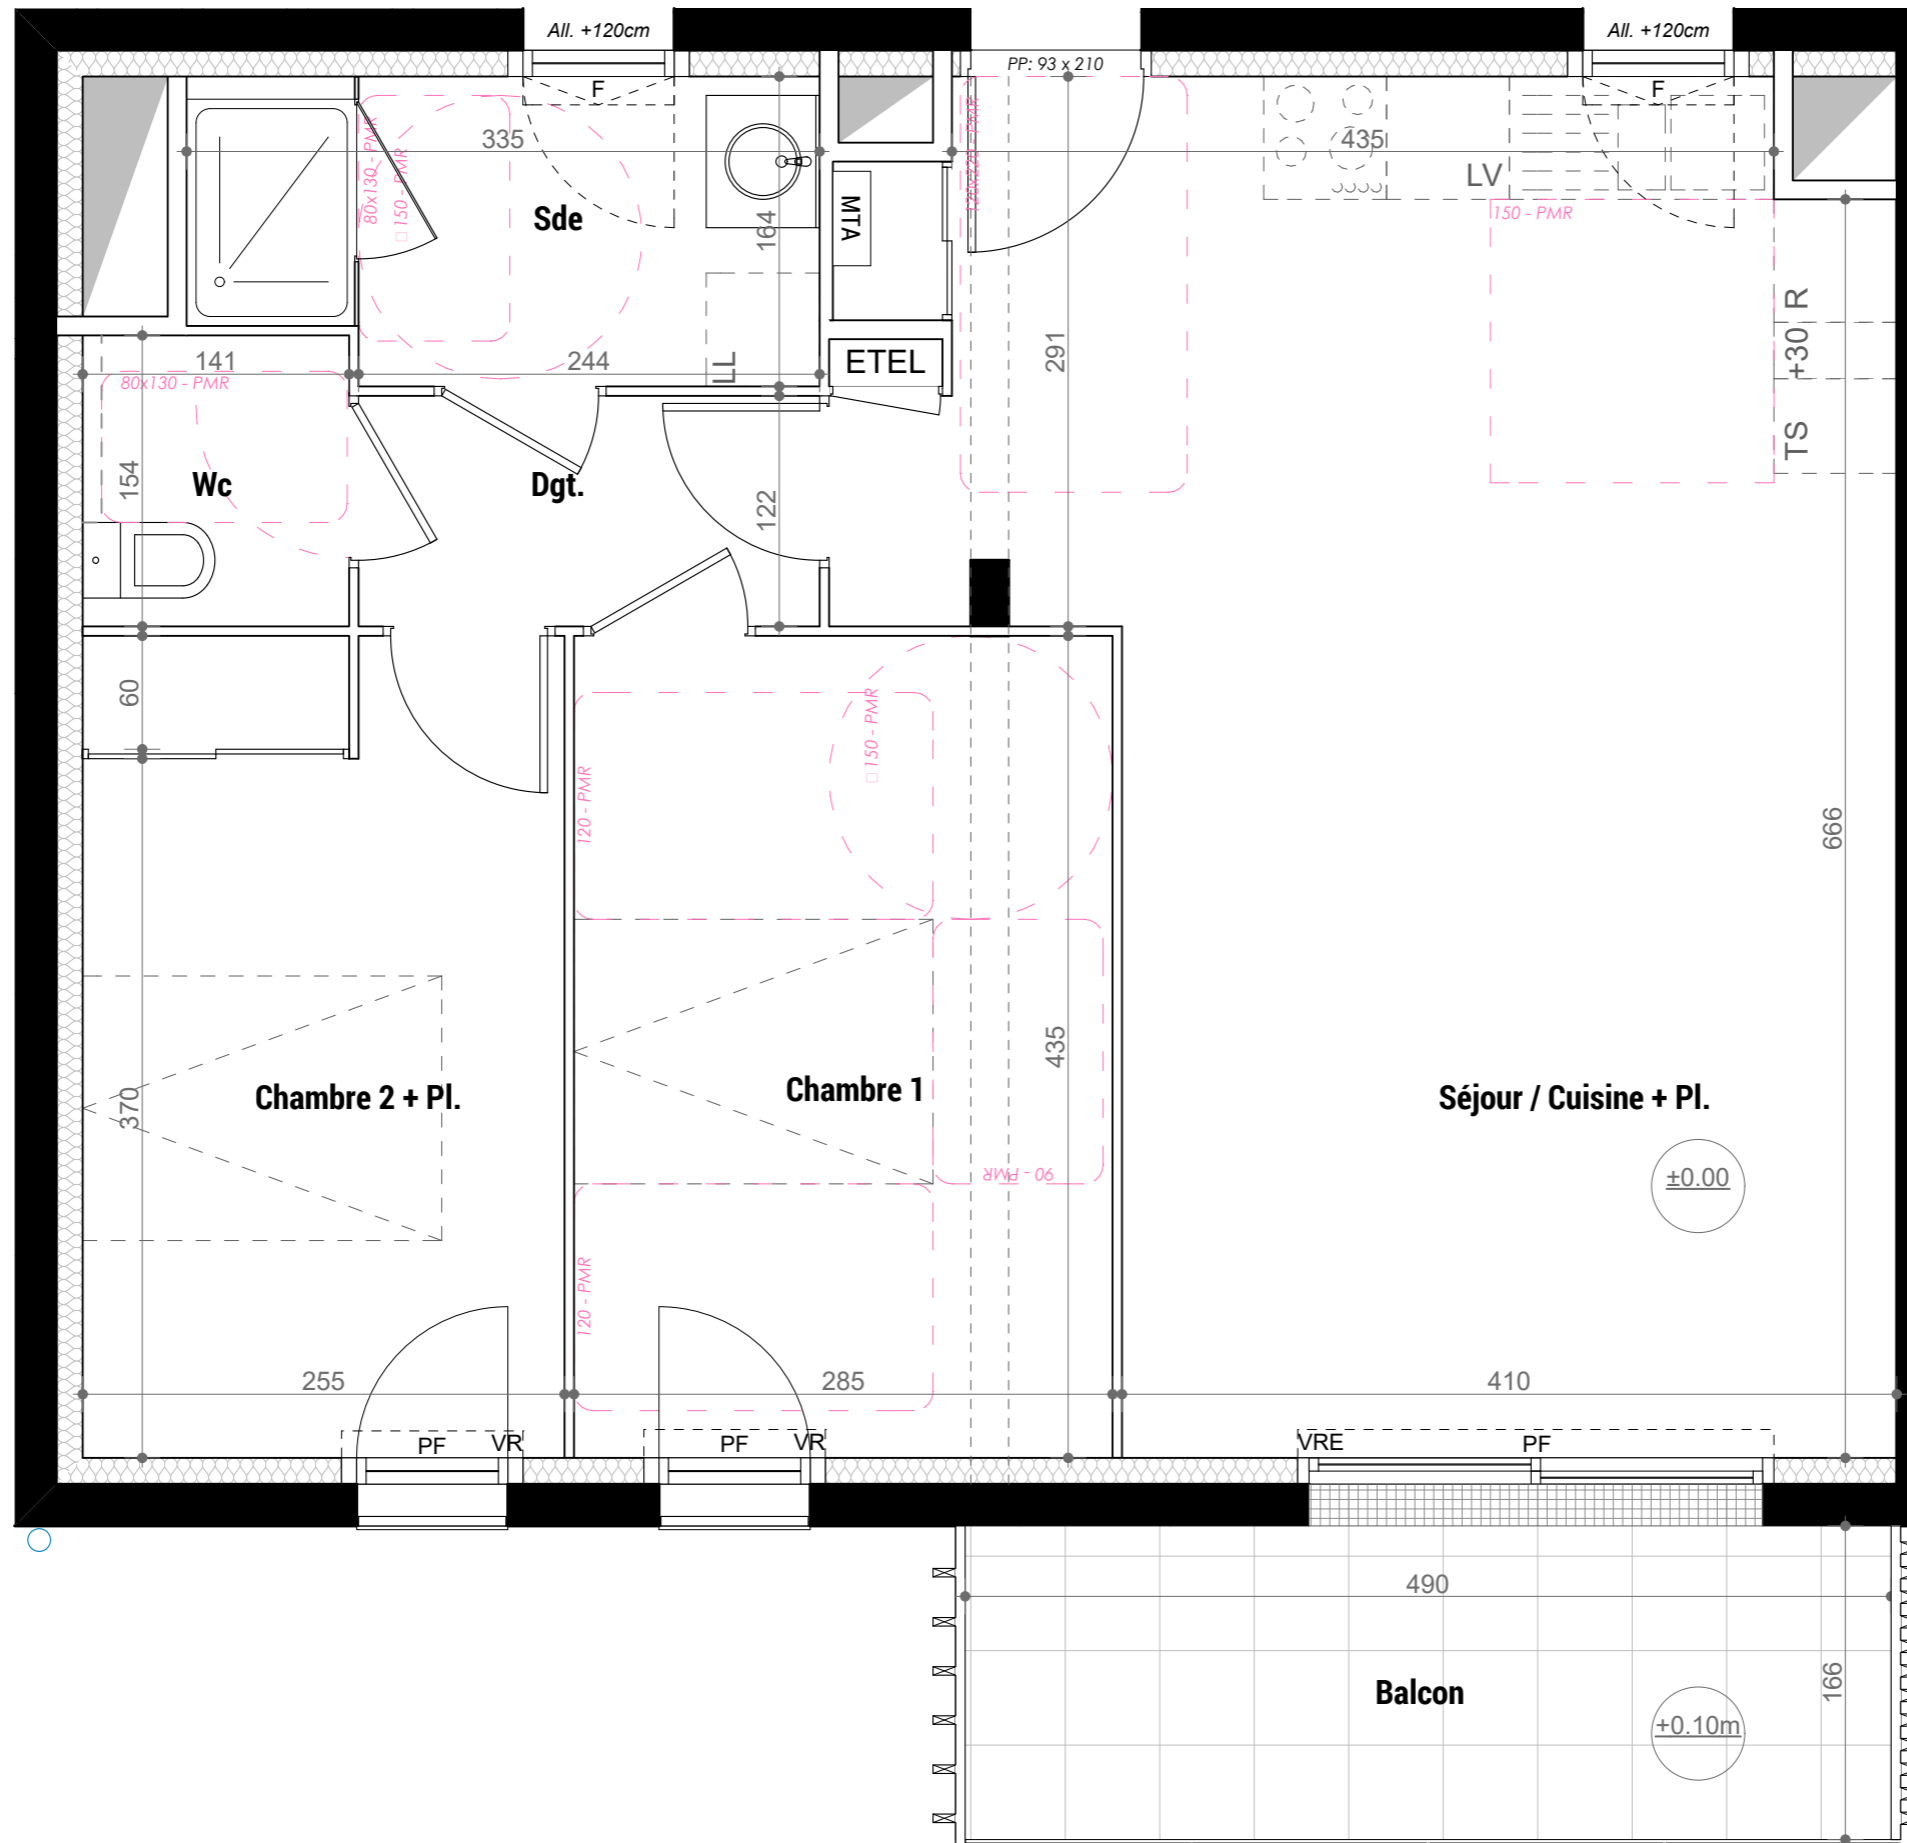

LEGENDE:

- VR (E) : VOLET ROULANT (ÉLECTRIQUE)
- F : FENETRE
- PF : PORTE FENETRE
- FX : VITRAGE FIXE

- MTA : MODULE THERMIQUE D'APPARTEMENT (ECS)
- ETEL : ÉQUIPEMENT TECHNIQUE ÉLECTRIQUE DU LOGEMENT

NOTA: Des modifications mineures ou des aménagements de détails nécessaires pour des raisons d'ordre technique ou administratif pourront être apportés aux plans.
Une différence maximale de 5% par rapport aux dimensions et de 5% par rapport aux surfaces sera considérée comme acceptable