




KOSMO
RENNES
VILLEJEAN

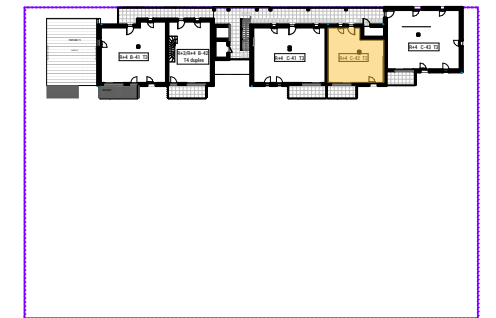


R+4 T2 C-42

TABLEAU DE SURFACE

DESIGNATION	SURFACES HABITABLES
SEJOUR / CUISINE + PL	28.75
WC	1.90
CHAMBRE + PL	12.40
SDE	4.45
TOTAL	47.50 m²
BALCON	6.10 m ²

Le: 11/06/2020

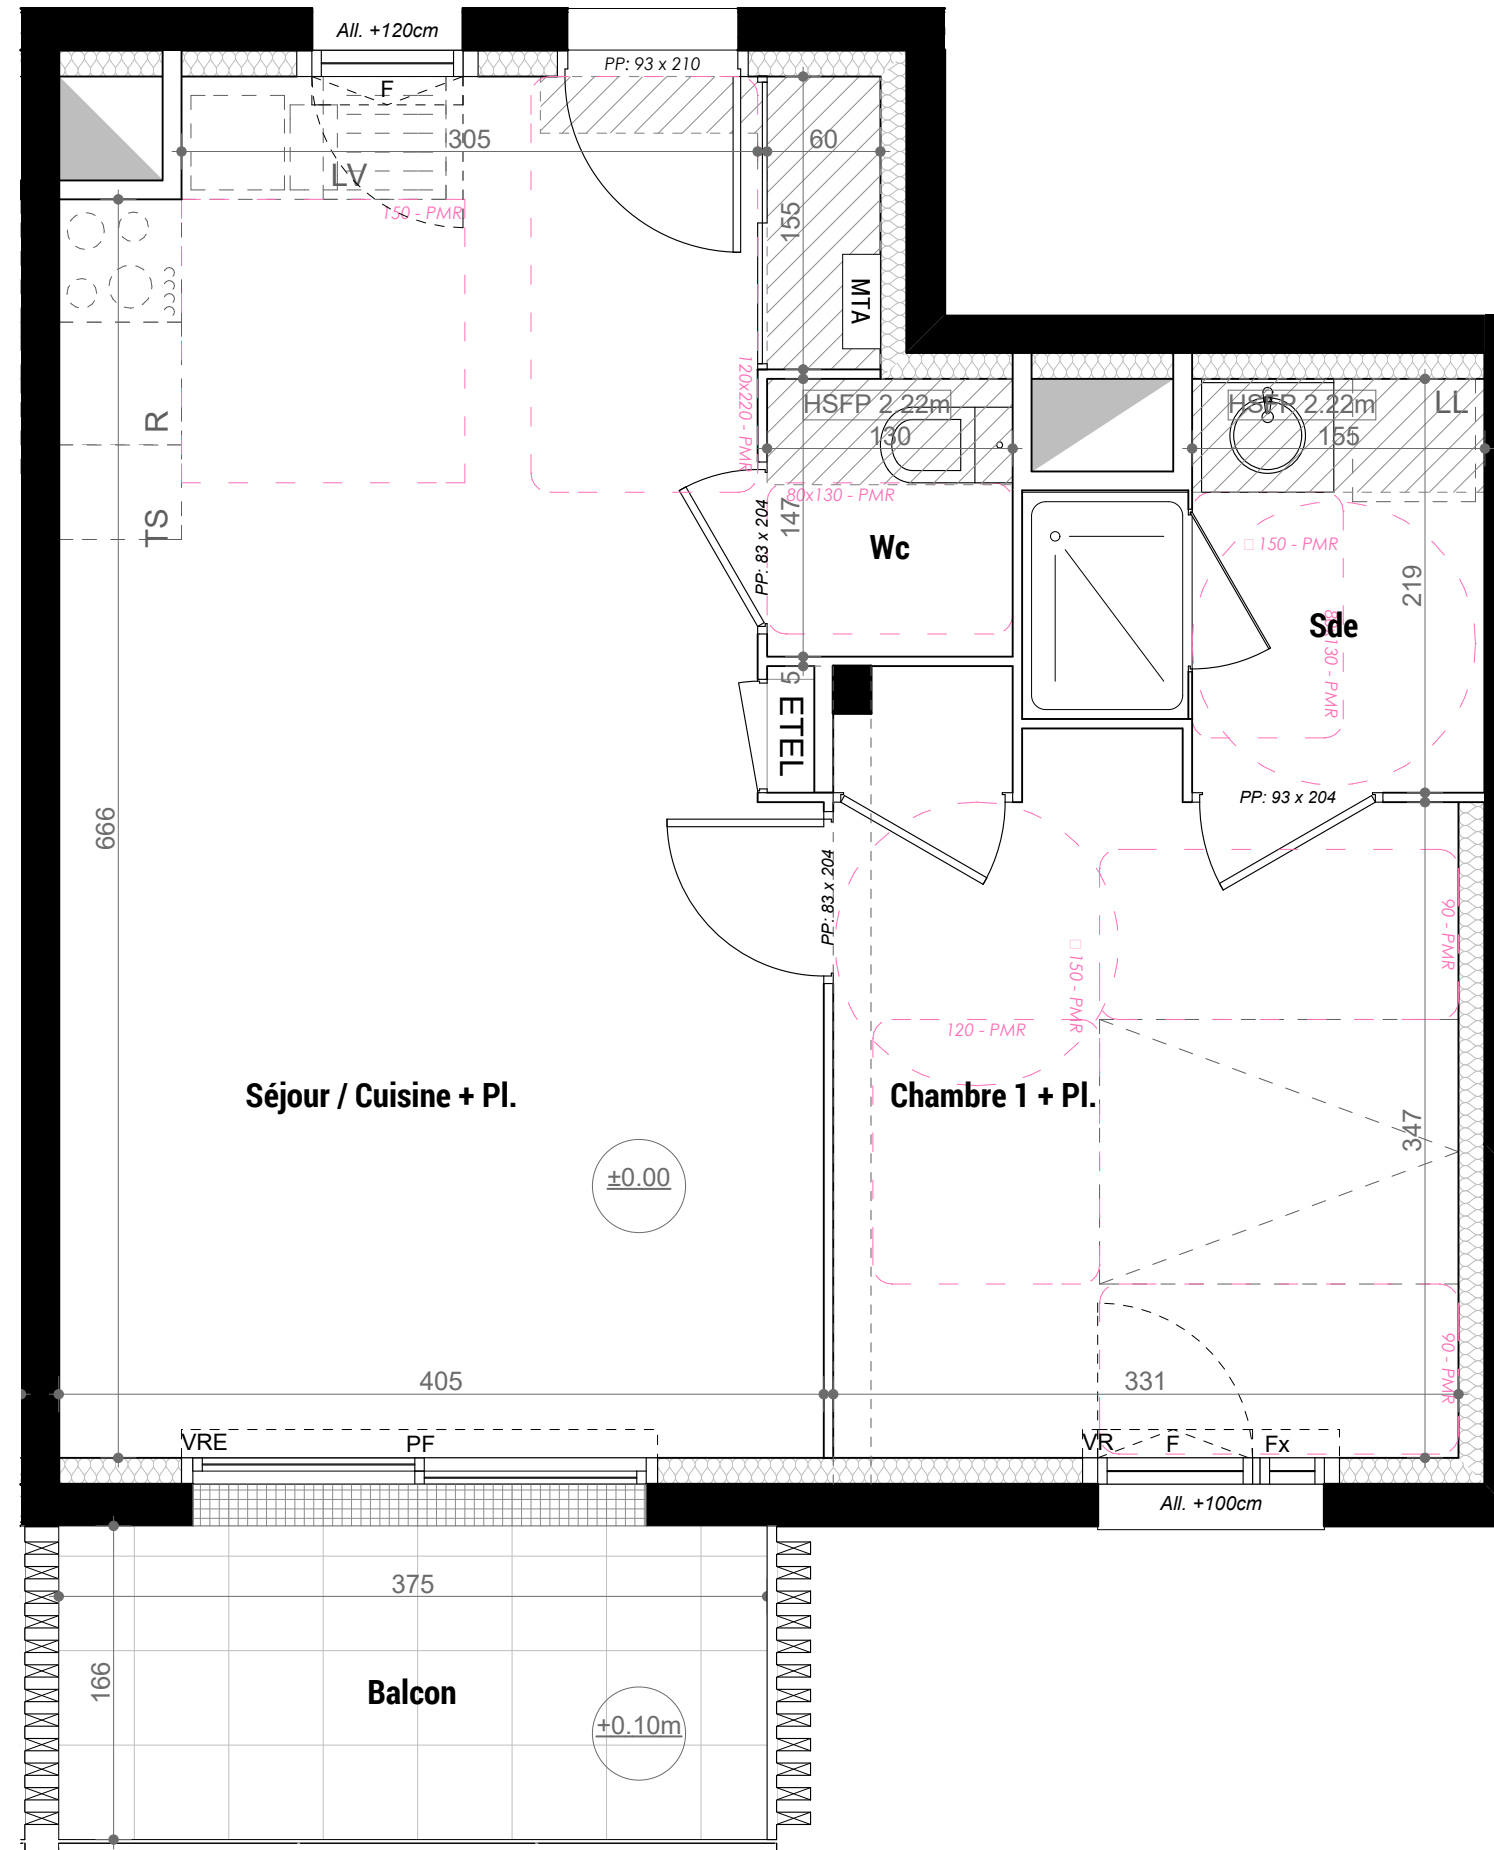

LEGENDE:

- VR (E) : VOLET ROULANT (ÉLECTRIQUE)
- F : FENETRE
- PF : PORTE FENETRE
- FX : VITRAGE FIXE

- MTA : MODULE THERMIQUE D'APPARTEMENT (ECS)
- ETEL : ÉQUIPEMENT TECHNIQUE ÉLECTRIQUE DU LOGEMENT

NOTA: Des modifications mineures ou des aménagements de détails nécessaires pour des raisons d'ordre technique ou administratif pourront être apportés aux plans.
Une différence maximale de 5% par rapport aux dimensions et de 5% par rapport aux surfaces sera considérée comme acceptable