




**KOSMO**  
RENNES  
VILLEJEAN

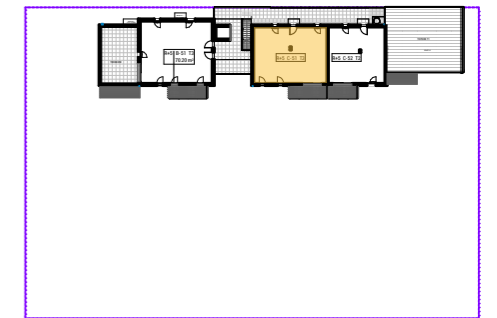


R+5 T3 C-51

**TABLEAU DE SURFACE**

DESIGNATION	SURFACES HABITABLES
SEJOUR /CUISINE + PL	33.35
DEGAGEMENT	2.95
CHAMBRE 1	12.40
CHAMBRE 2 + PL	10.95
SDE	5.20
WC	2.15
<b>TOTAL</b>	<b>67.00 m<sup>2</sup></b>
BALCON	8.10m <sup>2</sup>

Le: 11/06/2020

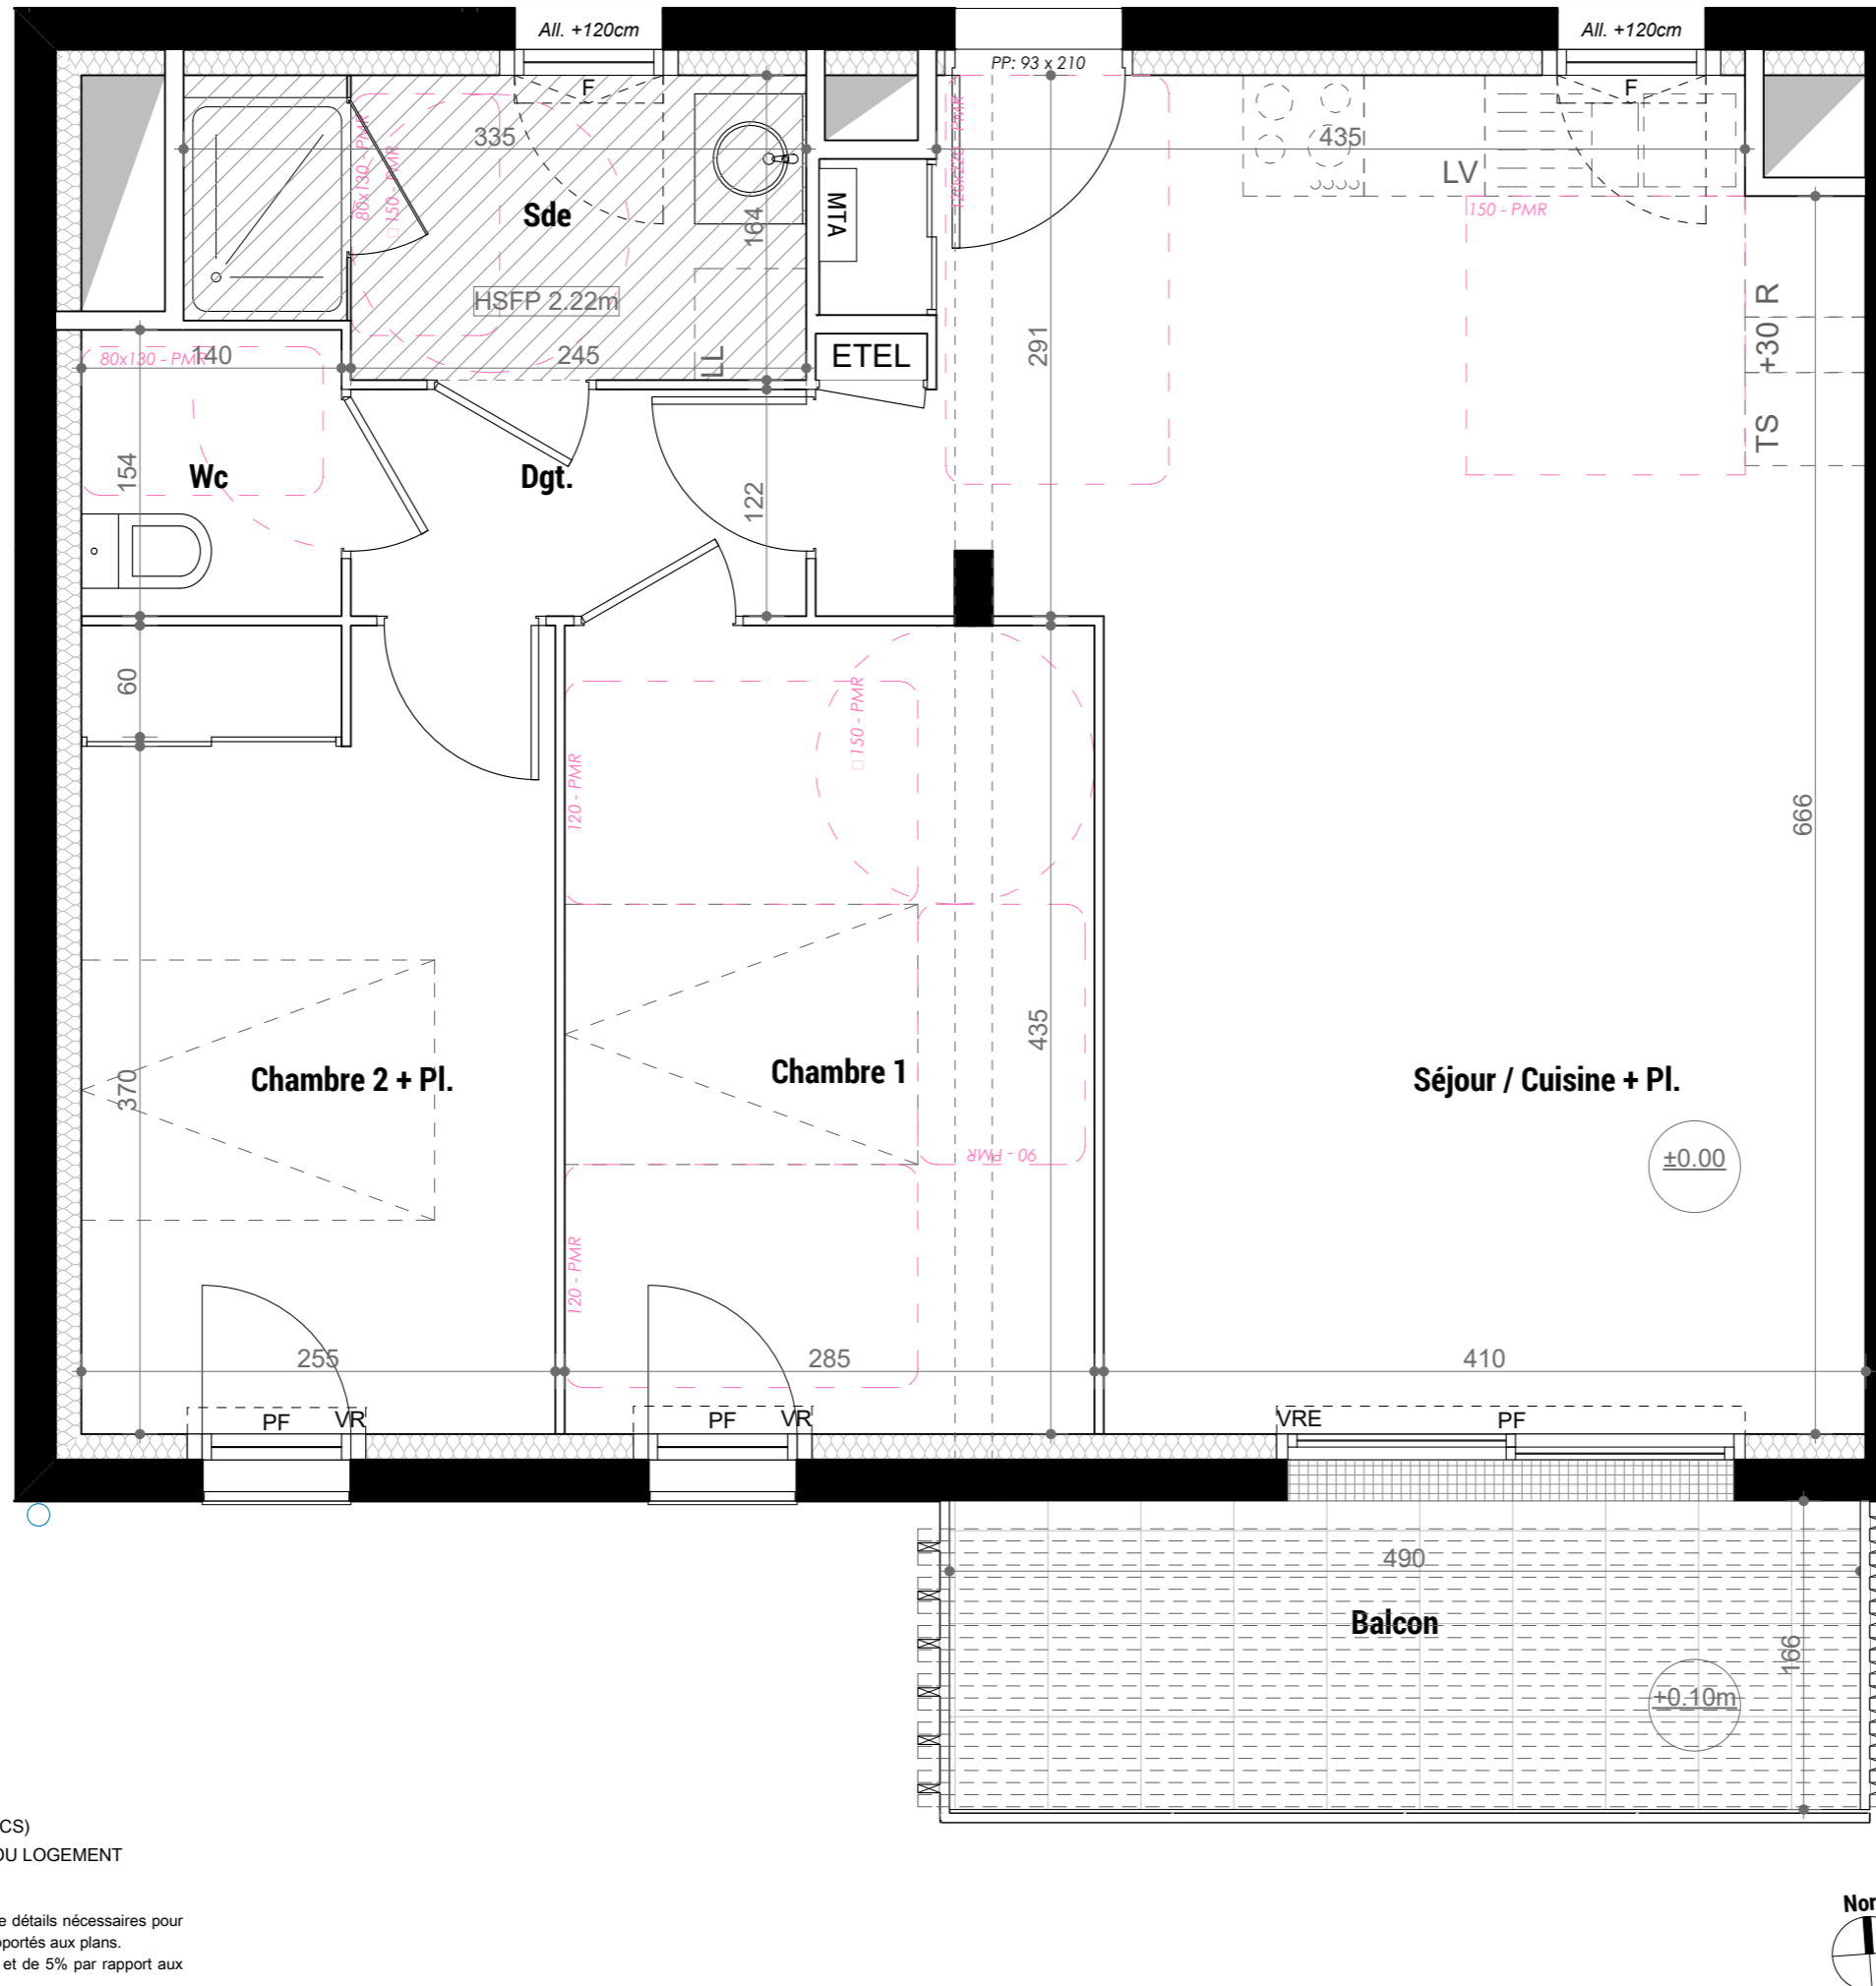

**LEGENDE:**

- VR (E) : VOLET ROULANT (ÉLECTRIQUE)
- F : FENETRE
- PF : PORTE FENETRE
- FX : VITRAGE FIXE

- MTA : MODULE THERMIQUE D'APPARTEMENT (ECS)
- ETEL : ÉQUIPEMENT TECHNIQUE ÉLECTRIQUE DU LOGEMENT

NOTA: Des modifications mineures ou des aménagements de détails nécessaires pour des raisons d'ordre technique ou administratif pourront être apportés aux plans.  
Une différence maximale de 5% par rapport aux dimensions et de 5% par rapport aux surfaces sera considérée comme acceptable