



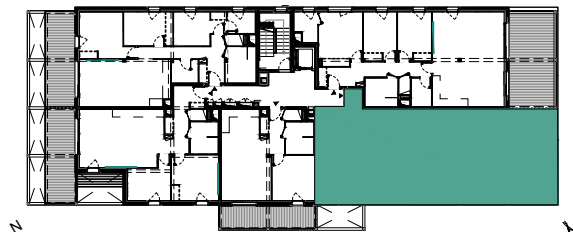
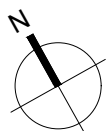
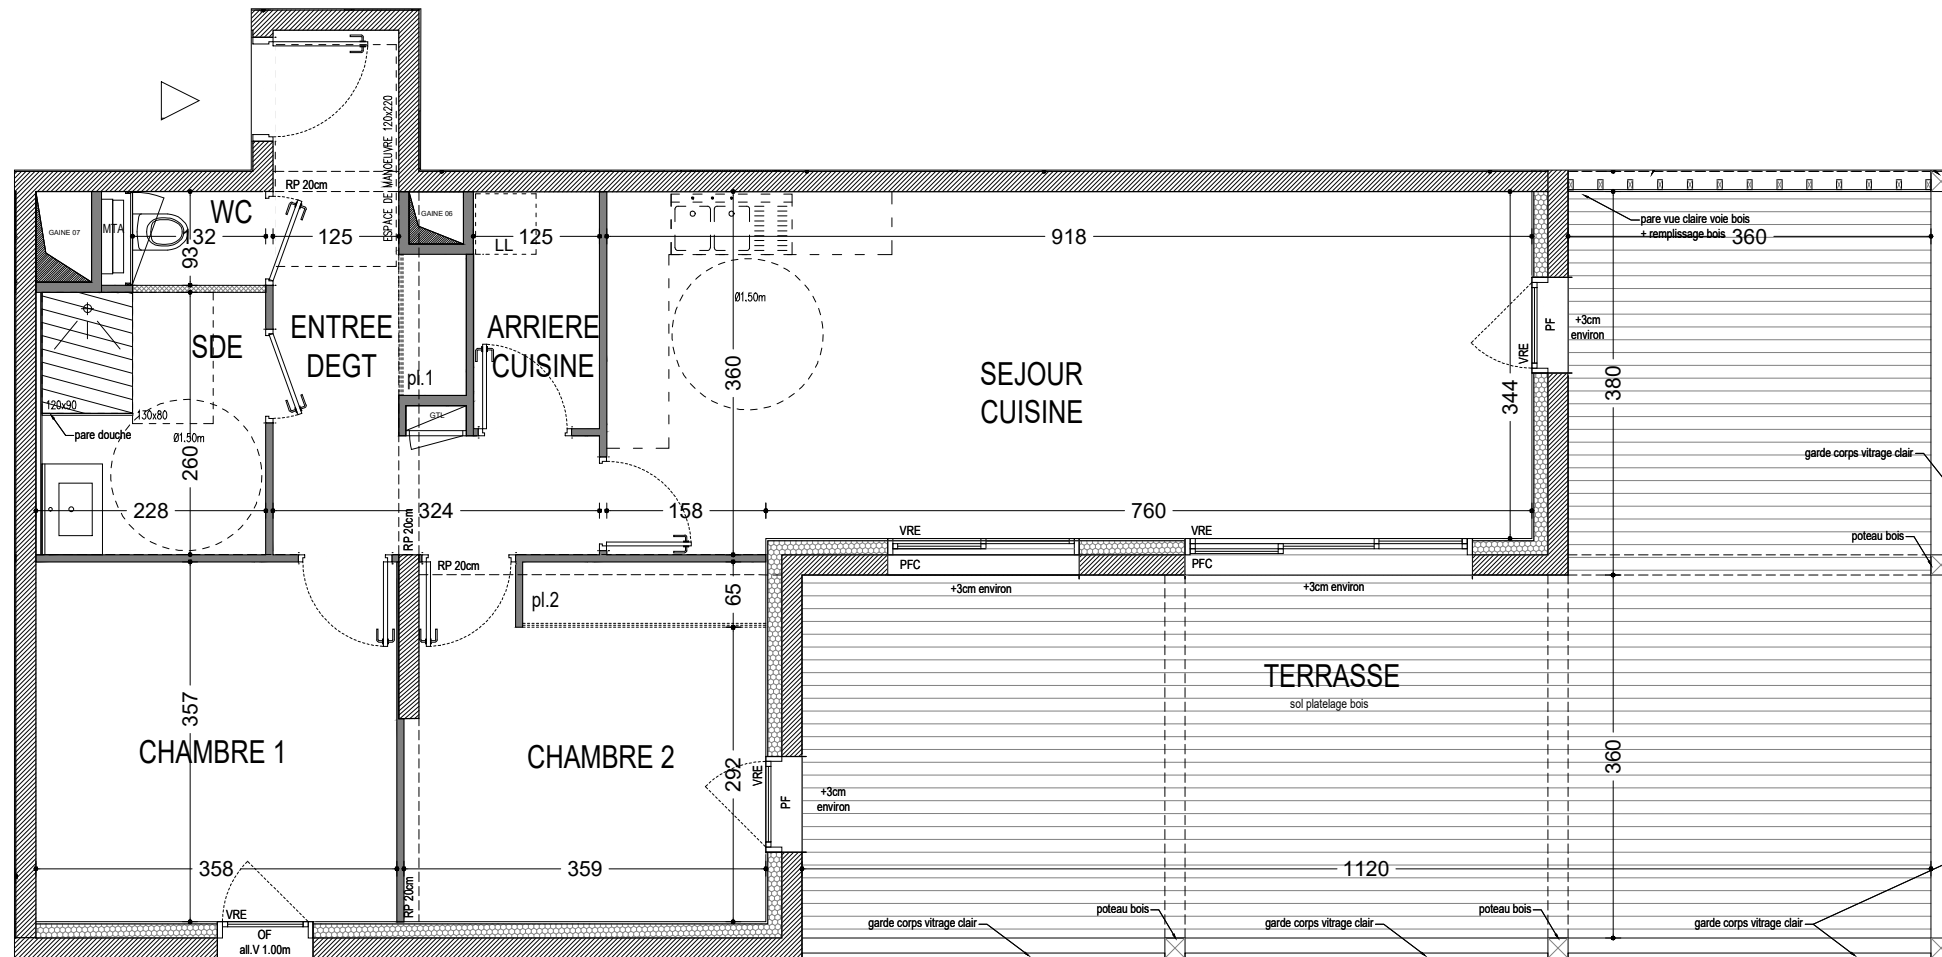


LEGENDE DU PLAN

- OB Fenêtre oscillo battant
- OF Fenêtre ouvrant à la française
- F Fixe
- PF Porte-fenêtre
- PFC Porte-fenêtre coulissante
- all.M Allège maçonnée
- all.V Allège vitrée
- all.R Allège remplissage émailite
- VRE Volet roulant électrique
- VR Volet roulant manuel
- GTL Tableau électrique
- MTA Module thermique
- PL Placard
-  Faux plafond
-  Retombée de poutre
-  Cloison démontable
-  Gaine technique

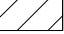

Bâtiment	Etage	Type	N° logement
C	R+1	T3	C-12 PMR

Surfaces habitables

ENTREE / DEGT + PL.	9.78m <sup>2</sup>
WC	1.23m <sup>2</sup>
SDE	5.78m <sup>2</sup>
ARRIERE CUISINE	2.94 m <sup>2</sup>
SEJOUR CUISINE	31.83 m <sup>2</sup>
CHAMBRE 1 + PL.	12.69 m <sup>2</sup>
CHAMBRE 2 + PL.	12.82 m <sup>2</sup>
<b>TOTAL</b>	<b>77.06 m<sup>2</sup></b>

Espaces extérieurs

TERRASSE	54.90 m <sup>2</sup>
<b>TOTAL</b>	<b>54.90 m<sup>2</sup></b>

**NOTA** : En fonction des nécessités techniques de la réalisation, des modifications sont susceptibles d'être apportées à ce plan qui ne revêt avant d'être annexé à l'acte authentique de vente qu'un caractère informatif. Les surfaces indiquées sont approximatives. Les soffites, faux-plafonds, retombées et gaines sont susceptibles d'évoluer en situation, en nombre et en dimensions. La végétalisation n'est pas contractuelle. Les éléments de mobilier (meubles et plans de travail) ne sont placés qu'à titre indicatif. Les accès aux terrasses et prolongements extérieurs peuvent comporter un surbot ou hauteur de marche à franchir.