



**les Odonates**  
RETIERS

MARS 2023

Plan Provisoire

**Appartement A01 (T4) RDC**


Logement Accessible

Séjour/Cuisine	35.00 m <sup>2</sup>
Ch1	14.04 m <sup>2</sup>
Ch2 + PL	12.46 m <sup>2</sup>
Ch3	9.14 m <sup>2</sup>
SdE	5.67 m <sup>2</sup>
Bureau	5.28 m <sup>2</sup>
Dgt + PL	4.63 m <sup>2</sup>
Entrée + PL	2.46 m <sup>2</sup>
Cellier	2.07 m <sup>2</sup>
WC	1.58 m <sup>2</sup>

**Total 92.34 m<sup>2</sup>**

Terrasse 36.06 m<sup>2</sup>

Nota: surfaces par pièce y compris placard

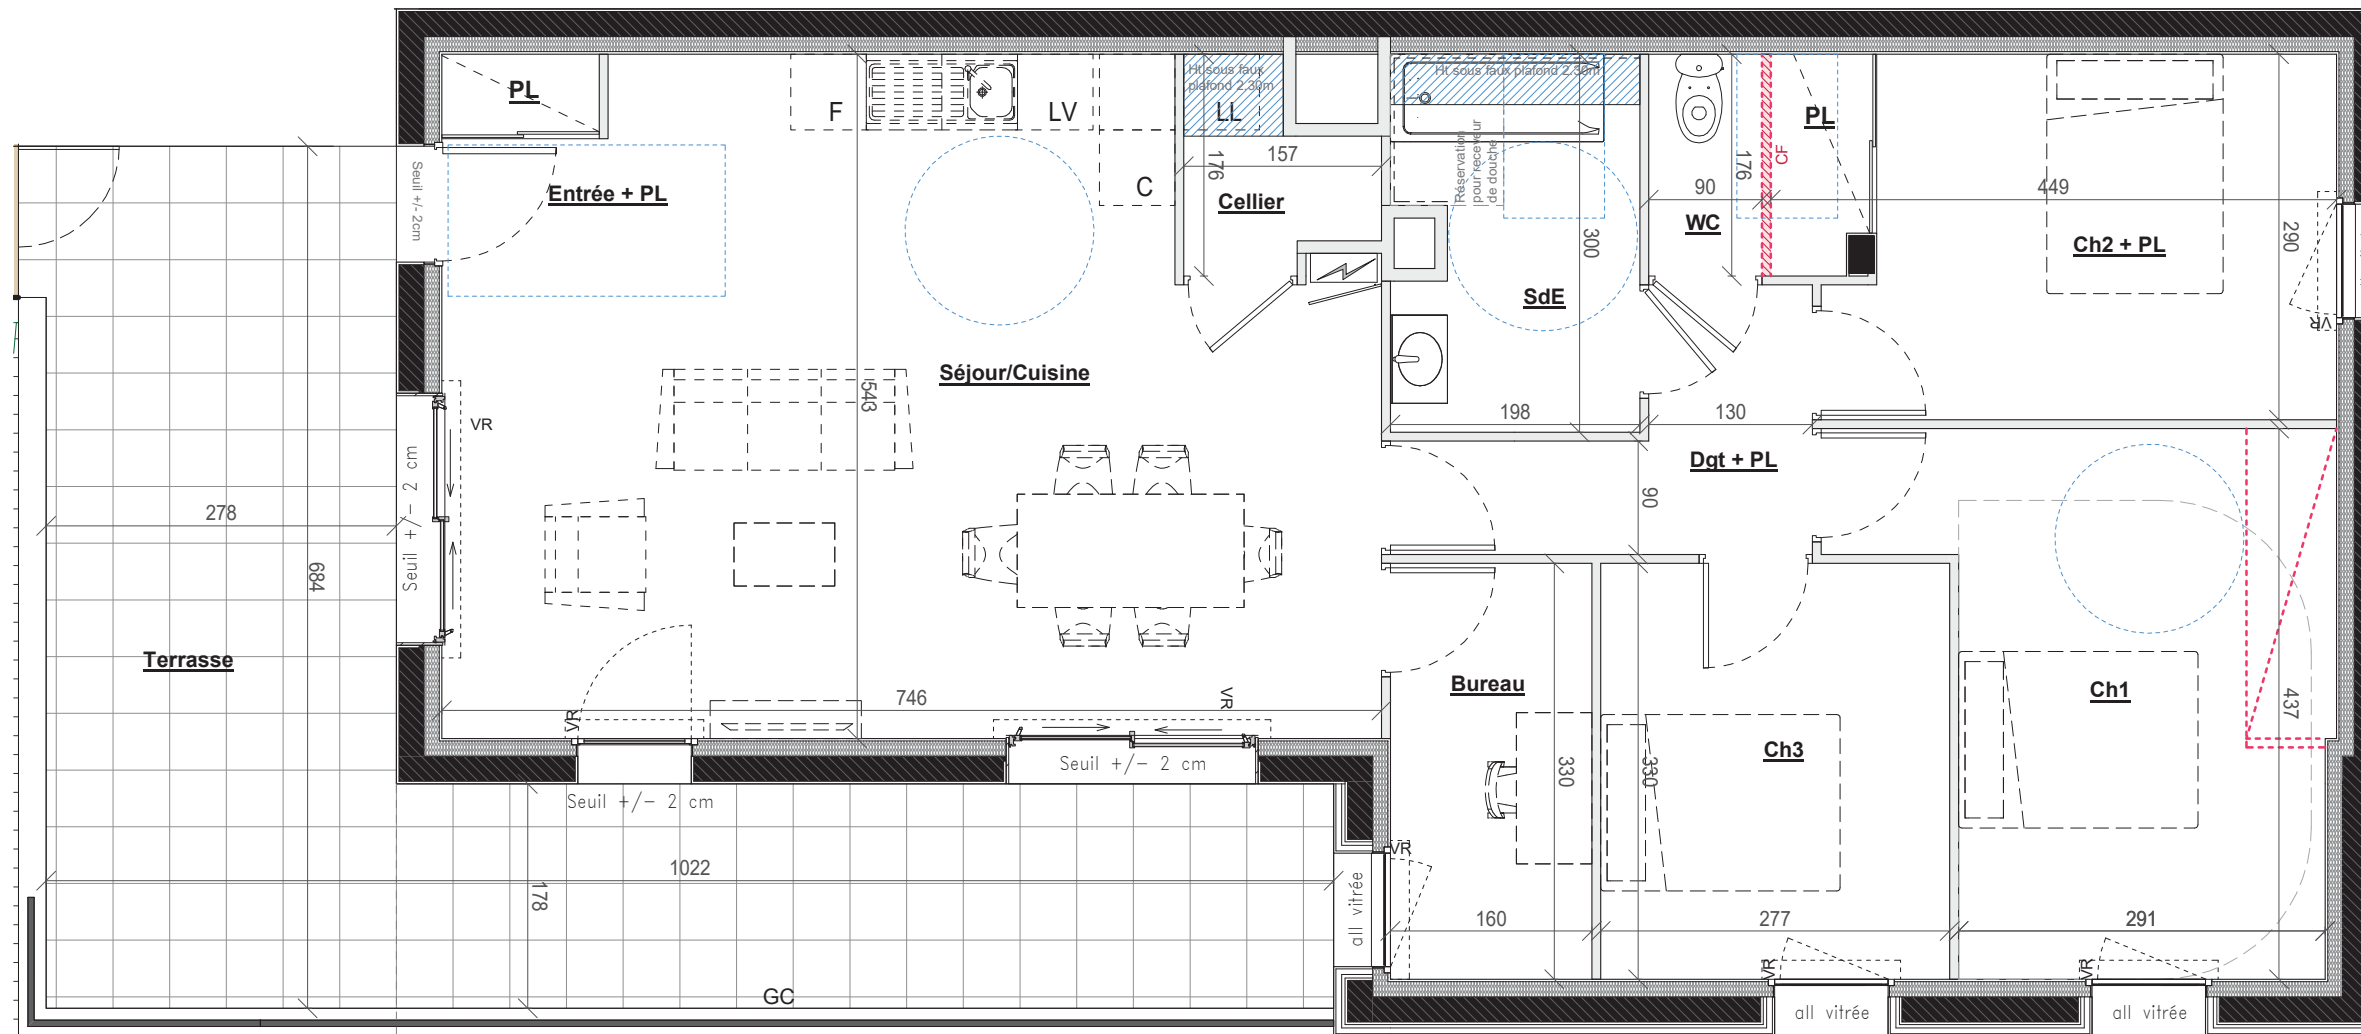

VR = Volet roulant GC = garde-corps CF: Cloison fusible Tableau électrique Faux Plafond / Soffite PMR PL: Placard C: Cuisson + Plaques LV: Lave-vaisselle LL: Lave-linge F: Réfrigérateur

Des modifications mineures ou des aménagements de détail nécessaires pour des raisons d'ordre technique ou administratif peuvent être apportés aux plans. En conséquence, une différence maximale de 5% par rapport aux dimensions et de 5% par rapport aux surfaces sera réputée tolérable. Implantation indicative des équipements ménagers et mobiliers, non fournis.