



les Odonates
RETIERS

MARS 2023

Plan Provisoire

Appartement A16 (T2bis) R+1


Logement Evolutif

Séjour/Cuisine	22.66 m ²
Ch1	12.45 m ²
SdE	5.38 m ²
Bureau	5.34 m ²
Entrée	2.67 m ²
Cellier	2.53 m ²
Dgt	2.09 m ²
WC	1.20 m ²

Total 54.32 m²

Balcon 15.15 m²

Nota: surfaces par pièce y compris placard

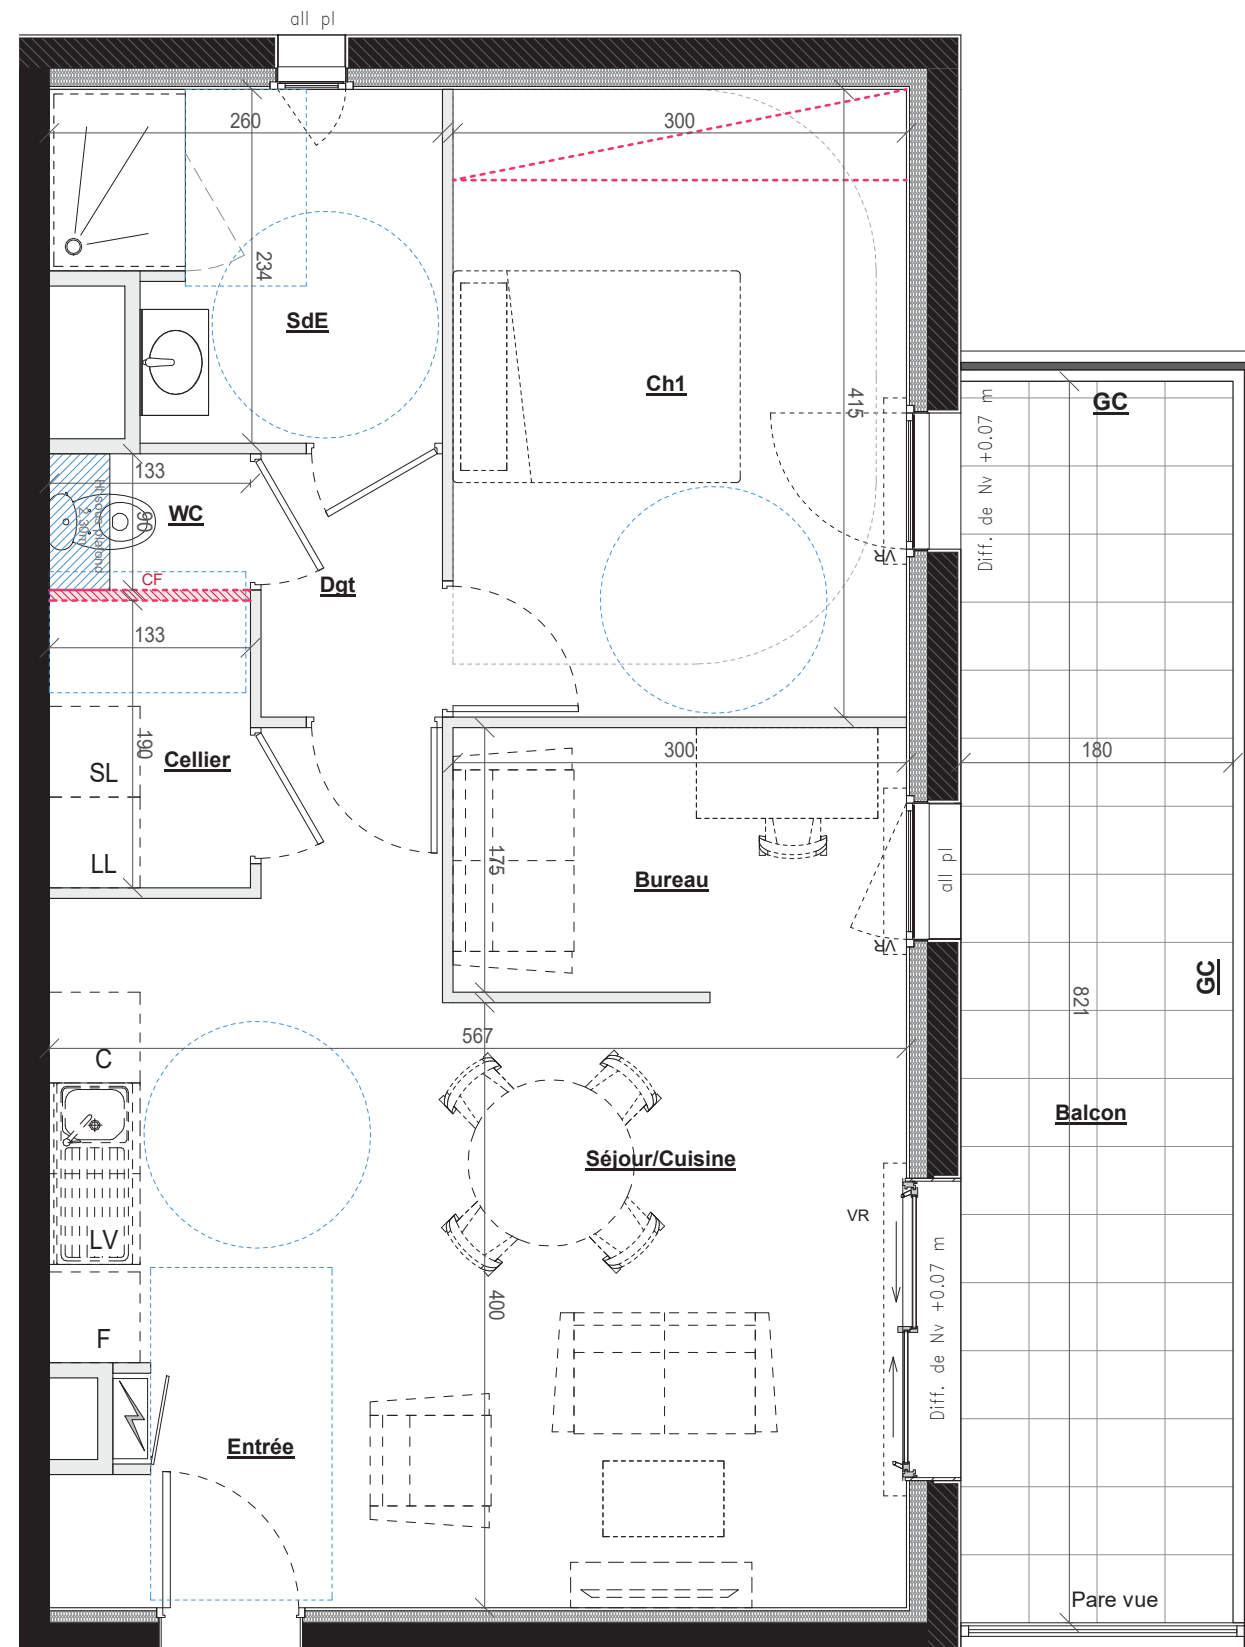

VR = Volet roulant GC = garde-corps CF: Cloison fusible Tableau électrique Faux Plafond / Soffite PMR PL: Placard C: Cuisson + Plaques LV: Lave-vaisselle LL: Lave-linge F: Réfrigérateur

Des modifications mineures ou des aménagements de détail nécessaires pour des raisons d'ordre technique ou administratif peuvent être apportés aux plans. En conséquence, une différence maximale de 5% par rapport aux dimensions et de 5% par rapport aux surfaces sera réputée tolérable. Implantation indicative des équipements ménagers et mobiliers, non fournis.