



les Odonates
RETIERS

MARS 2023

Plan Provisoire

Appartement A31 (T3) R+3


Logement Évolutif

Séjour/Cuisine	27.10 m ²
Ch1	11.26 m ²
Ch2	9.07 m ²
Dgt	7.01 m ²
SdE	4.68 m ²
Office	3.14 m ²
Entrée	2.82 m ²
WC	1.50 m ²

Total 66.58 m²

Terrasse 48.89 m²

Nota: surfaces par pièce y compris placard

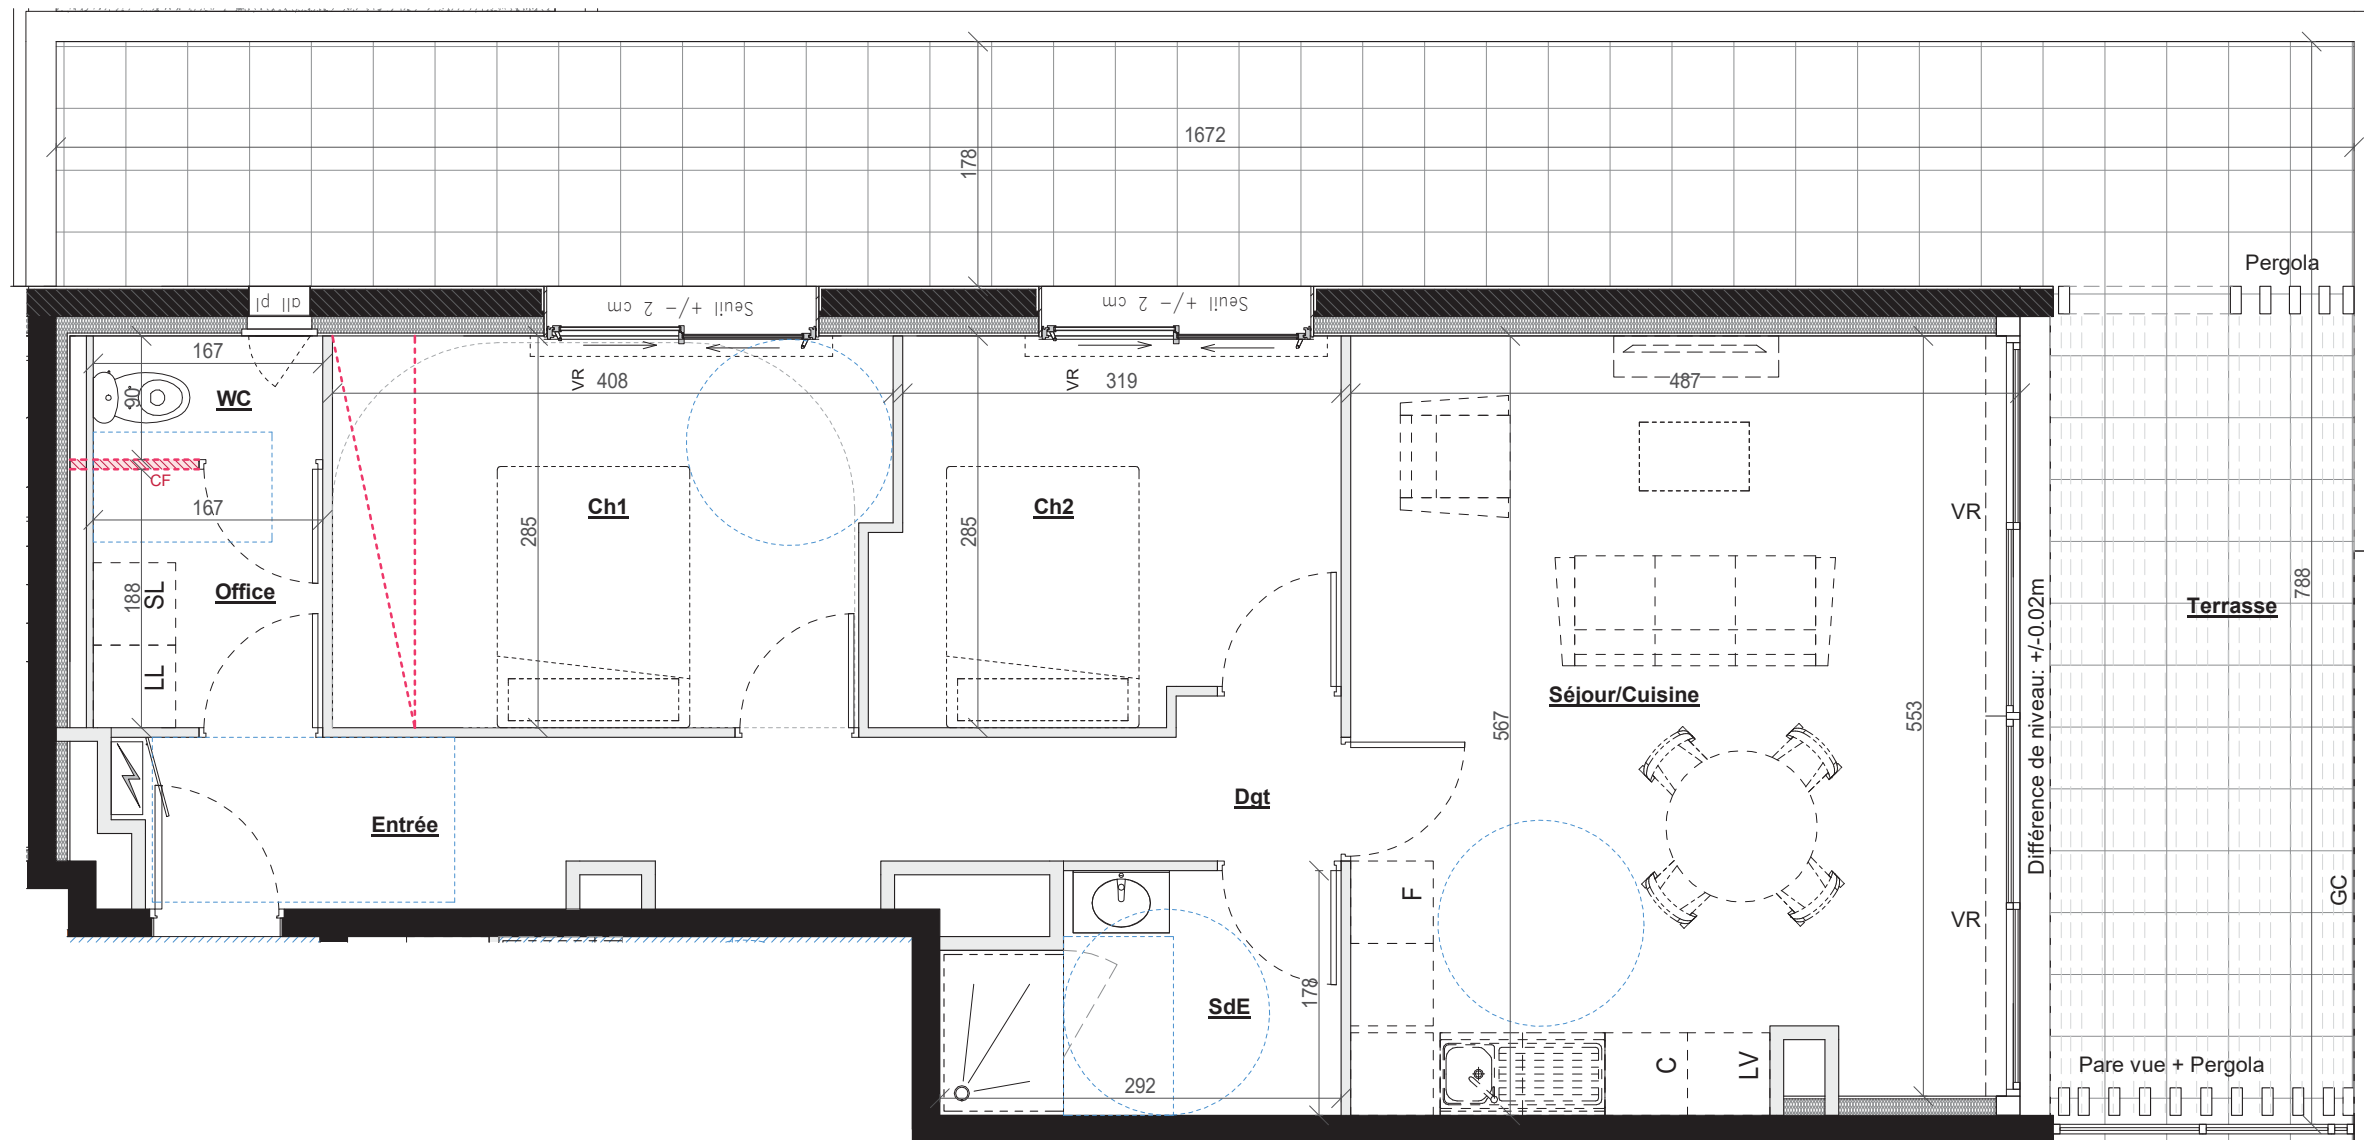

VR = Volet roulant GC = garde-corps CF: Cloison fusible Tableau électrique Faux Plafond / Soffite PMR PL: Placard C: Cuisson + Plaques LV: Lave-vaisselle LL: Lave-linge F: Réfrigérateur

Des modifications mineures ou des aménagements de détail nécessaires pour des raisons d'ordre technique ou administratif peuvent être apportés aux plans. En conséquence, une différence maximale de 5% par rapport aux dimensions et de 5% par rapport aux surfaces sera réputée tolérable. Implantation indicative des équipements ménagers et mobiliers, non fournis.