



les Odonates
RETIERS

MARS 2023

Plan provisoire contractuel

Appartement A33 (T3) R+3



Logement Accessible

Séjour/Cuisine	35.25 m ²
Ch2+PL	13.25 m ²
Ch1	12.01 m ²
Entrée/Dgt	5.12 m ²
Sdb	4.63 m ²
Cellier	2.12 m ²

Total 72.34 m²

Terrasse 48.60 m²

Nota: surfaces par pièce y compris placard

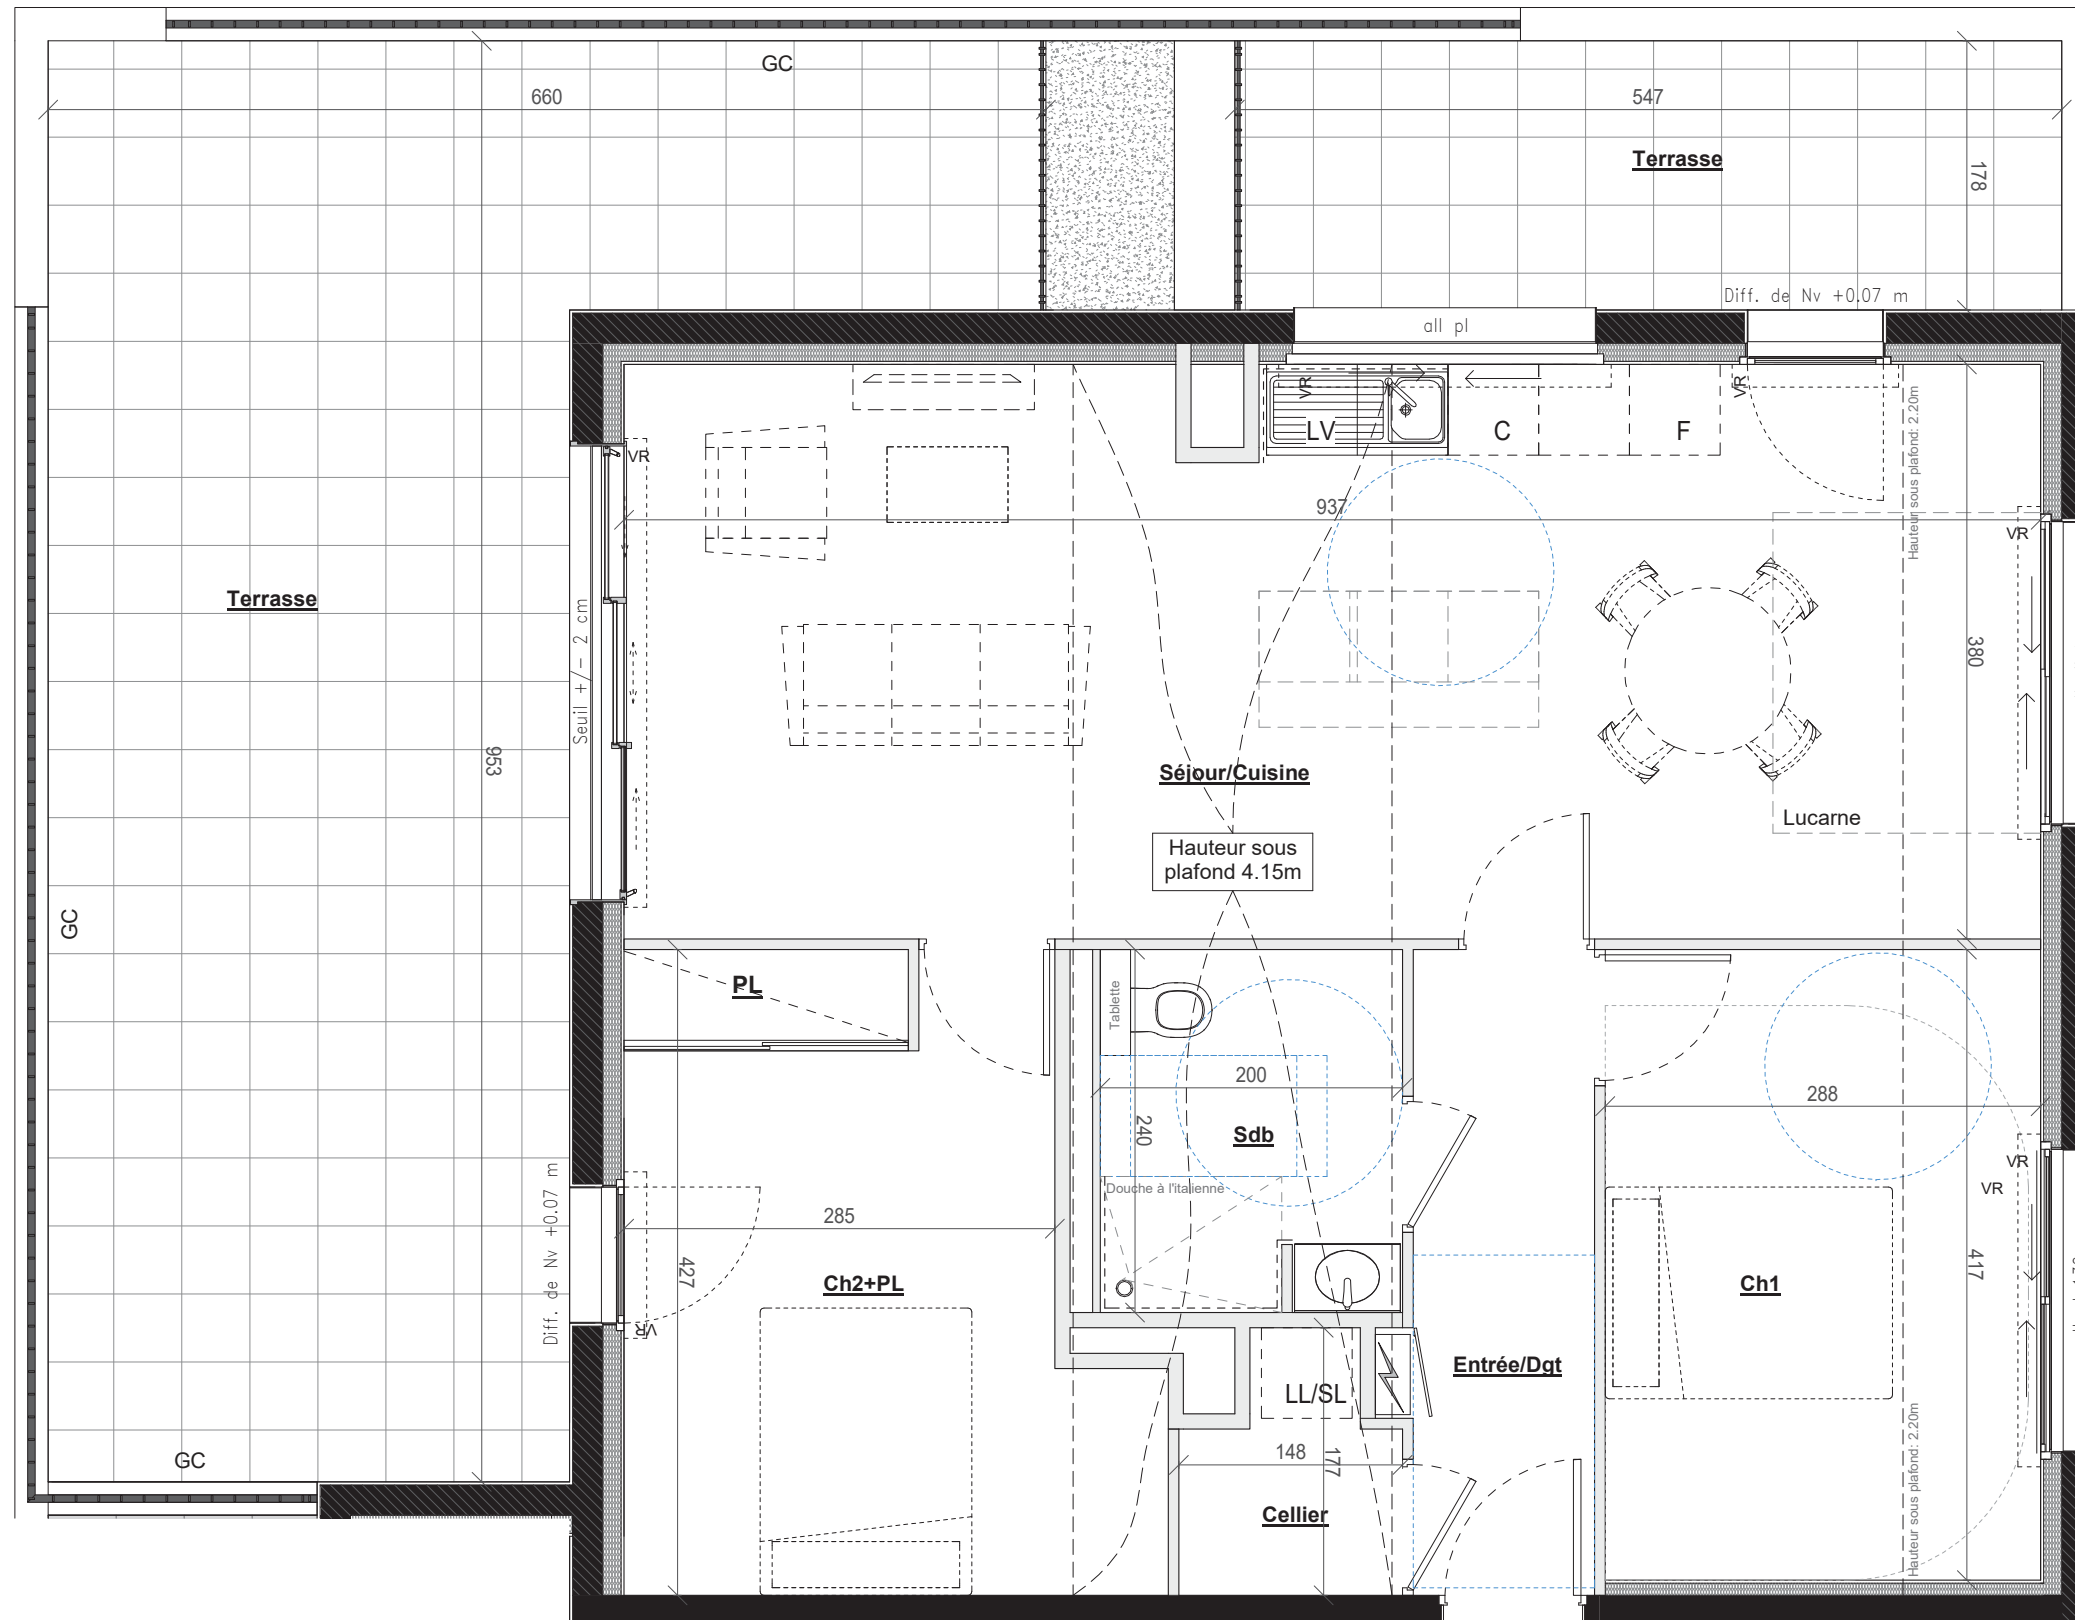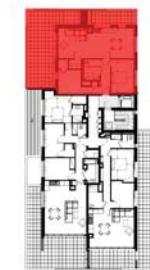


VR = Volet roulant GC = garde-corps CF: Cloison fusible Tableau électrique Faux Plafond / Soffite PMR PL: Placard C: Cuisson + Plaques LV: Lave-vaisselle LL: Lave-linge F: Réfrigérateur

Des modifications mineures ou des aménagements de détail nécessaires pour des raisons d'ordre technique ou administratif peuvent être apportés aux plans. En conséquence, une différence maximale de 5% par rapport aux dimensions et de 5% par rapport aux surfaces sera réputée tolérable. Implantation indicative des équipements ménagers et mobiliers, non fournis.



Appartement A33 (T3) R+3

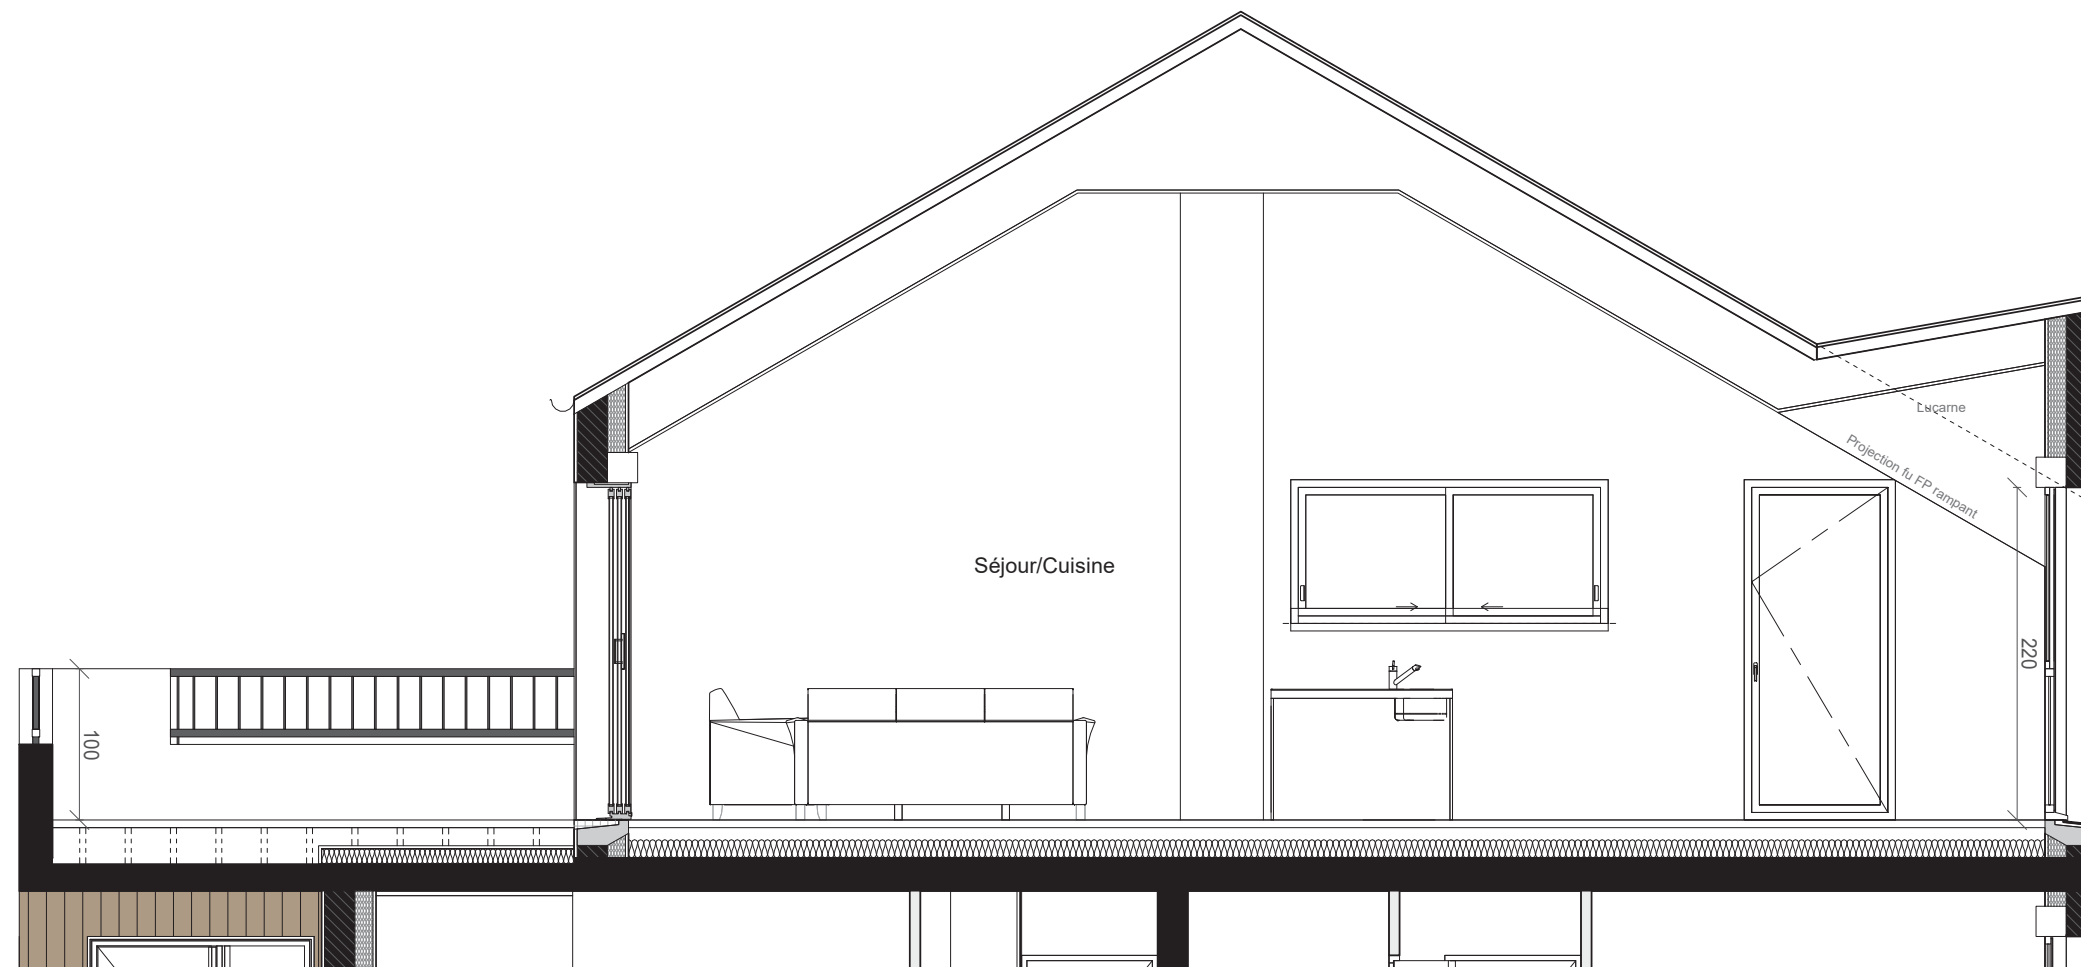

Version TMA avec dérogation PMR