



les Odonates
RETIERS

MARS 2023

Plan Provisoire

Appartement B01 (T4) RDC

Logement Accessible



Séjour/Cuisine	37.46 m ²
Ch1	12.28 m ²
Entrée+PL	9.63 m ²
Ch2+PL	9.10 m ²
Ch3/Bureau+PL	9.03 m ²
Dgt	5.79 m ²
SdE	4.75 m ²
Cellier	2.06 m ²
WC	1.21 m ²

Total 91.32 m²

Terrasse Ouest 29.99 m²

Terrasse Est 6.62 m²

Nota: surfaces par pièce y compris placard

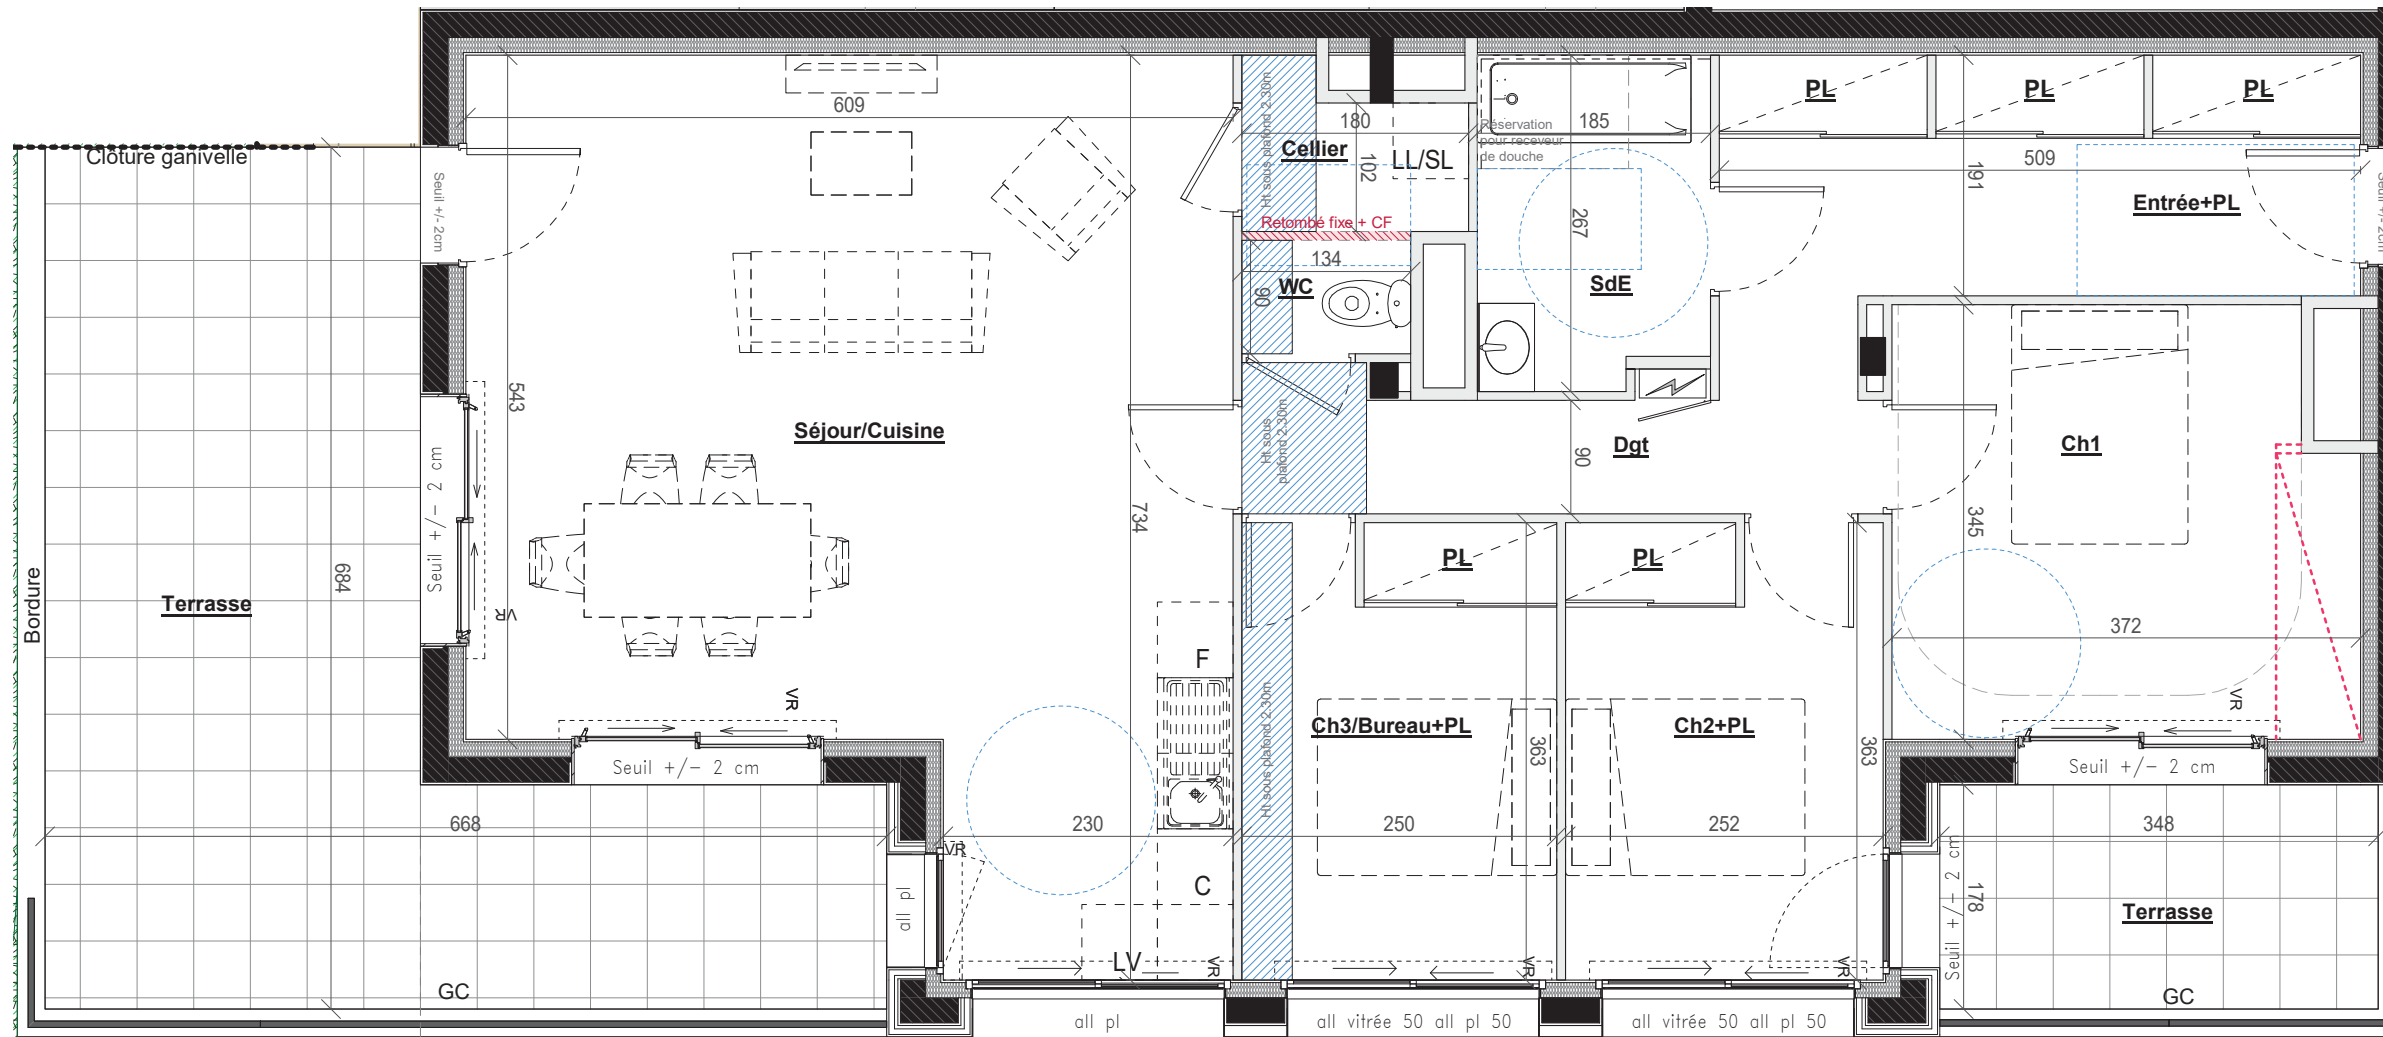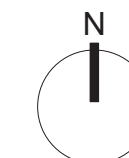

VR = Volet roulant GC = garde-corps CF: Cloison fusible Tableau électrique Faux Plafond / Soffite PMR PL: Placard C: Cuisson + Plaques LV: Lave-vaisselle LL: Lave-linge F: Réfrigérateur

Des modifications mineures ou des aménagements de détail nécessaires pour des raisons d'ordre technique ou administratif peuvent être apportés aux plans. En conséquence, une différence maximale de 5% par rapport aux dimensions et de 5% par rapport aux surfaces sera réputée tolérable. Implantation indicative des équipements ménagers et mobiliers, non fournis.