



les Odonates
RETIERS

MARS 2023

Plan Provisoire

Appartement B12 (T3) R+1


Logement Evolutif

Séjour/Cuisine	30.49 m ²
Ch1	13.61 m ²
Ch2+PL	10.56 m ²
SdE	4.56 m ²
Entrée	3.40 m ²
Cellier	2.99 m ²
Dgt	2.79 m ²
WC	1.22 m ²

Total 69.62 m²

Balcon 6.56 m²

Nota: surfaces par pièce y compris placard

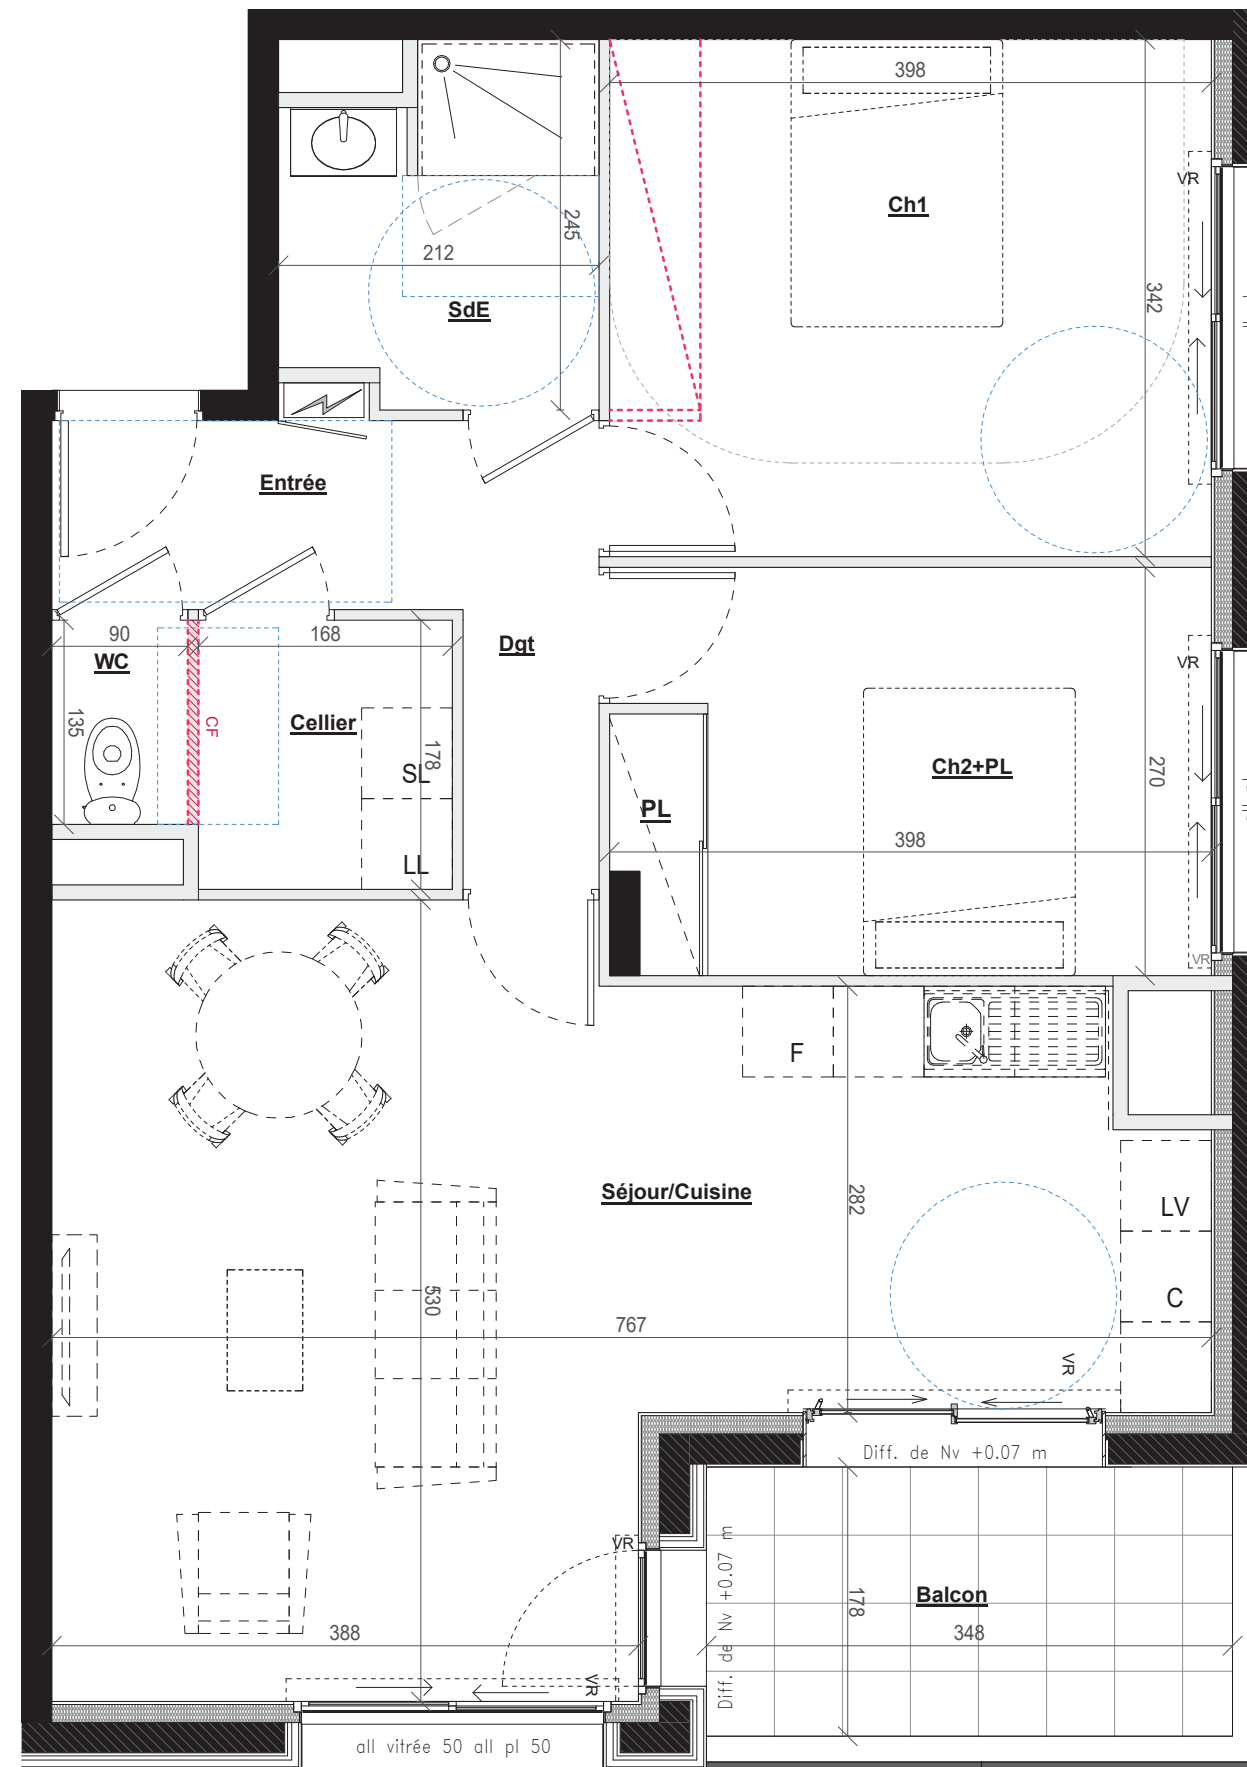

VR = Volet roulant GC = garde-corps CF: Cloison fusible Tableau électrique Faux Plafond / Soffite PMR PL: Placard C: Cuisson + Plaques LV: Lave-vaisselle LL: Lave-linge F: Réfrigérateur

Des modifications mineures ou des aménagements de détail nécessaires pour des raisons d'ordre technique ou administratif peuvent être apportés aux plans. En conséquence, une différence maximale de 5% par rapport aux dimensions et de 5% par rapport aux surfaces sera réputée tolérable. Implantation indicative des équipements ménagers et mobiliers, non fournis.