



les Odonates
RETIERS

17/07/2024

Appartement B12 (T3) R+1



Logement Evolutif

Séjour/Cuisine	30.49 m ²
Ch1	13.61 m ²
Ch2+PL	10.56 m ²
SdE	4.56 m ²
Entrée	3.40 m ²
Cellier	2.99 m ²
Dgt	2.79 m ²
WC	1.21 m ²

Total 69.61 m²

Balcon 6.56 m²

Nota: surfaces par pièce y compris placard

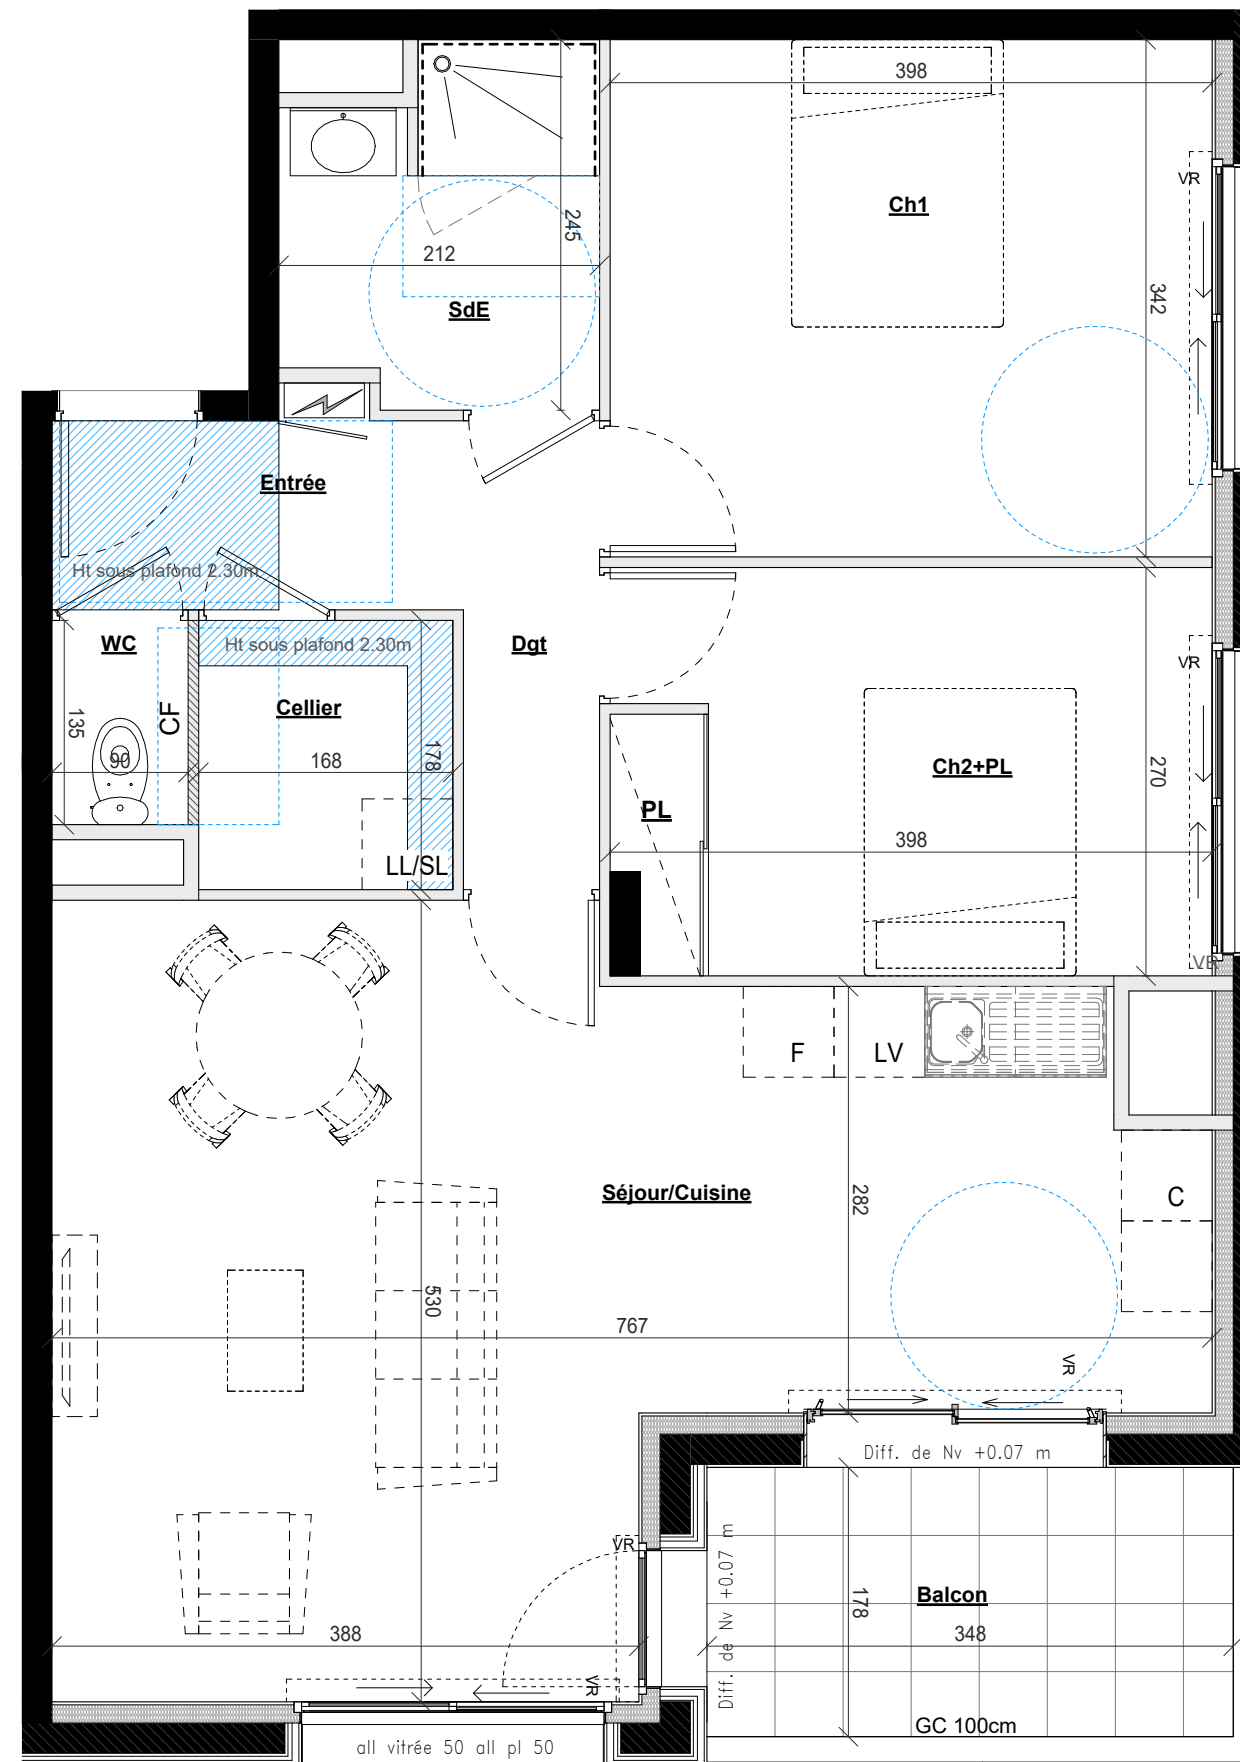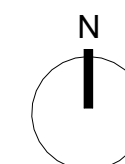

Conforme aux plans au marché de travaux

VR = Volet roulant GC = garde-corps CF : Cloison fusible Tableau électrique Faux Plafond / Soffite PMR PL : Placard C : Cuisson + Plaques LV : Lave-vaisselle LL : Lave-linge F : Réfrigérateur

Des modifications mineures ou des aménagements de détail nécessaires pour des raisons d'ordre technique ou administratif peuvent être apportés aux plans. En conséquence, une différence maximale de 5% par rapport aux dimensions et de 5% par rapport aux surfaces sera réputée tolérable. Implantation indicative des équipements ménagers et mobiliers, non fournis.