



les Odonates
RETIERS

MARS 2023

Plan Provisoire

Appartement B14 (T2) R+1


Logement Evolutif

Séjour/Cuisine+PL	30.01 m ²
Ch1+PL	12.72 m ²
SdE	3.70 m ²
Entrée	2.83 m ²
Cellier	2.10 m ²
WC	1.62 m ²

Total 52.99m²

Balcon 8.05 m²

Nota: surfaces par pièce y compris placard

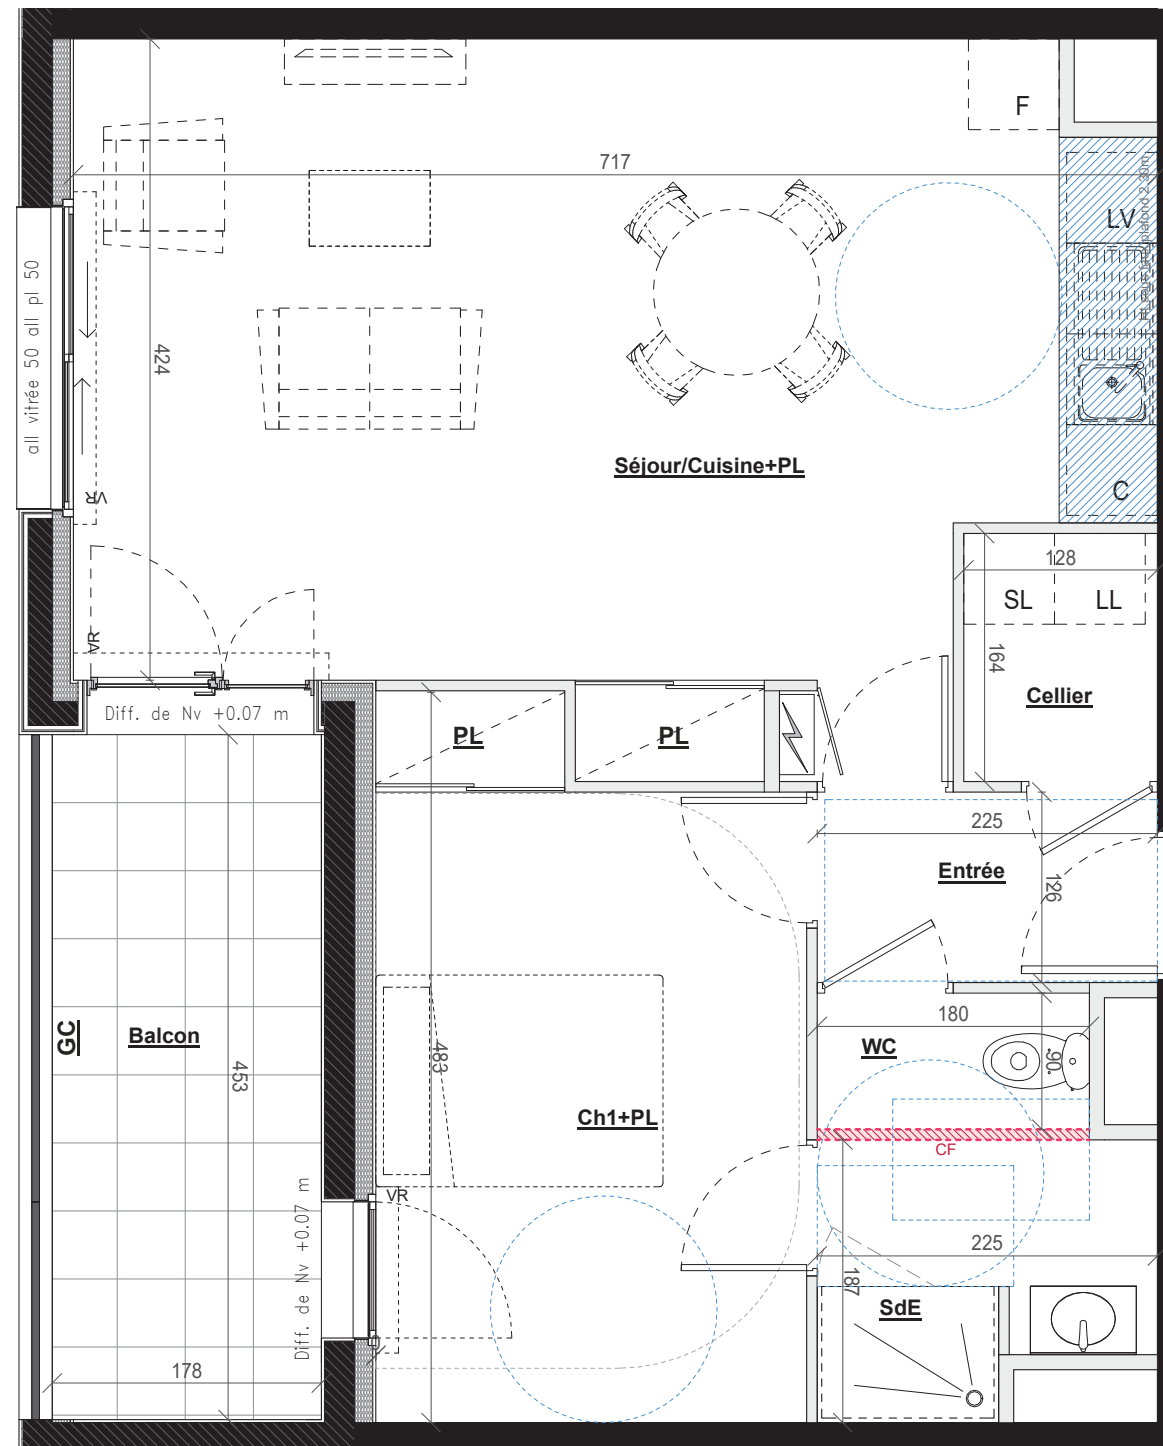

VR = Volet roulant GC = garde-corps CF: Cloison fusible Tableau électrique Faux Plafond / Soffite PMR PL: Placard C: Cuisson + Plaques LV: Lave-vaisselle LL: Lave-linge F: Réfrigérateur

Des modifications mineures ou des aménagements de détail nécessaires pour des raisons d'ordre technique ou administratif peuvent être apportés aux plans. En conséquence, une différence maximale de 5% par rapport aux dimensions et de 5% par rapport aux surfaces sera réputée tolérable. Implantation indicative des équipements ménagers et mobiliers, non fournis.