



**les Odonates**  
RETIERS

MARS 2023

Plan Provisoire

**Appartement B16 (T2 bis) R+1**



Logement Evolutif

Séjour/Cuisine	22.64 m <sup>2</sup>
Ch1	12.45 m <sup>2</sup>
SdE	5.38 m <sup>2</sup>
Bureau	5.34 m <sup>2</sup>
Entrée	2.70 m <sup>2</sup>
Cellier	2.53 m <sup>2</sup>
Dgt	2.09 m <sup>2</sup>
WC	1.20 m <sup>2</sup>

**Total 54.32 m<sup>2</sup>**

Balcon 14.77 m<sup>2</sup>

Nota: surfaces par pièce y compris placard

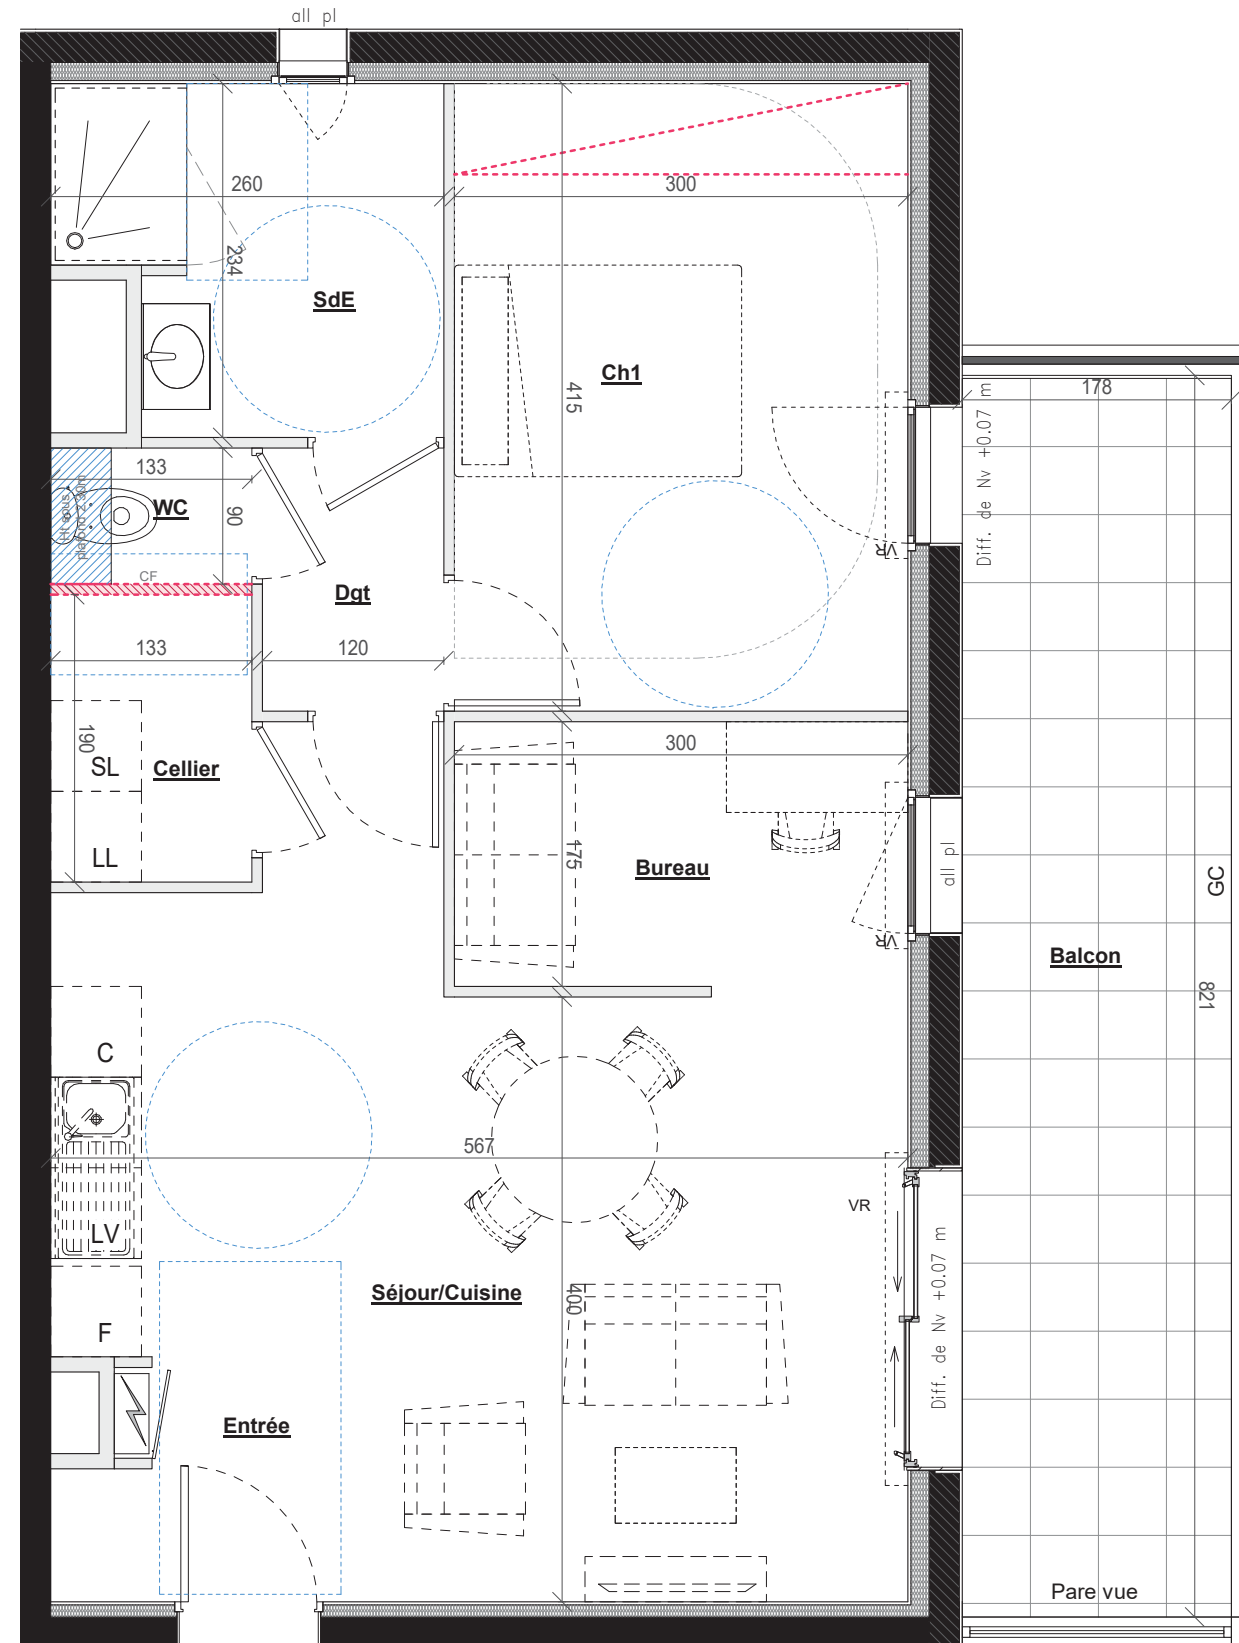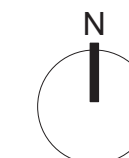

VR = Volet roulant GC = garde-corps CF: Cloison fusible Tableau électrique Faux Plafond / Soffite PMR PL: Placard C: Cuisson + Plaques LV: Lave-vaisselle LL: Lave-linge F: Réfrigérateur

Des modifications mineures ou des aménagements de détail nécessaires pour des raisons d'ordre technique ou administratif peuvent être apportés aux plans. En conséquence, une différence maximale de 5% par rapport aux dimensions et de 5% par rapport aux surfaces sera réputée tolérable. Implantation indicative des équipements ménagers et mobiliers, non fournis.