



**les Odonates**  
RETIERS

MARS 2023

Plan Provisoire

**Appartement B21 (T2) R+2**



Logement Evolutif

Séjour/Cuisine	21.40 m <sup>2</sup>
Ch1	11.94 m <sup>2</sup>
SdE	5.04 m <sup>2</sup>
Cellier	1.55 m <sup>2</sup>
WC	1.21 m <sup>2</sup>

**Total 41.14 m<sup>2</sup>**

Balcon 7.62 m<sup>2</sup>

Nota: surfaces par pièce y compris placard

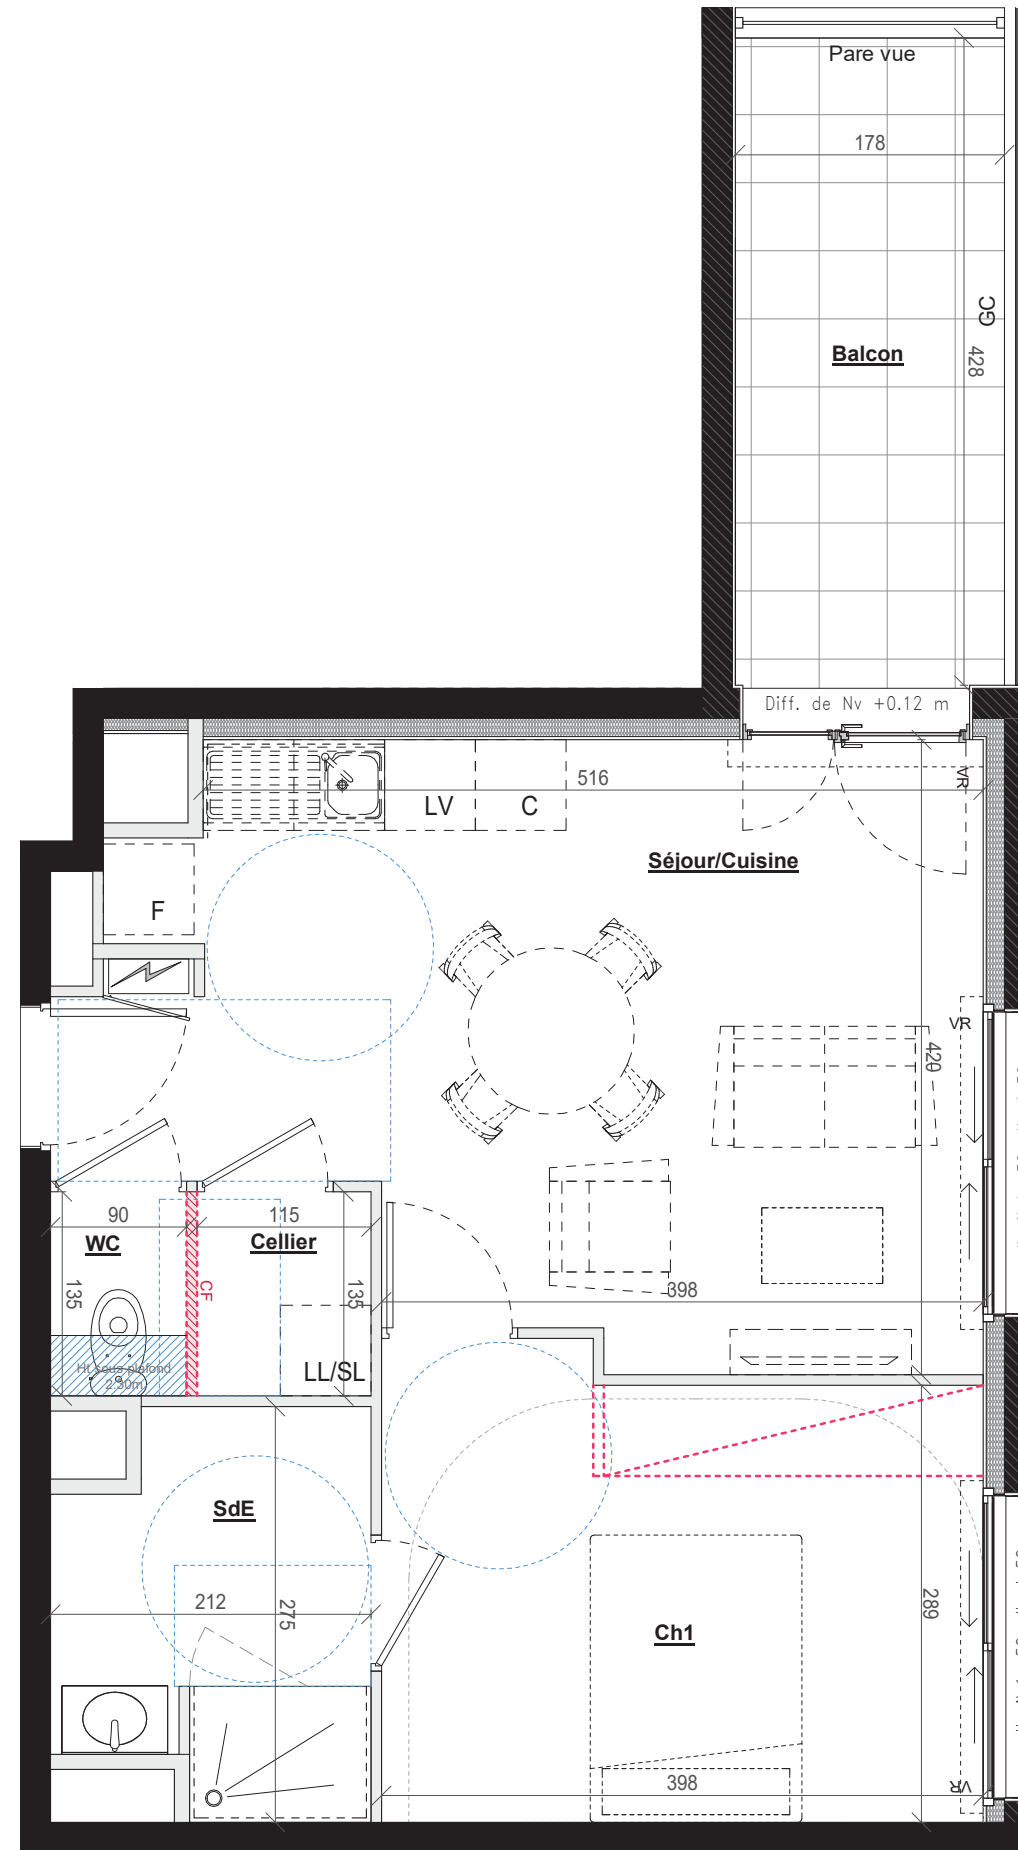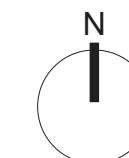

VR = Volet roulant GC = garde-corps CF: Cloison fusible Tableau électrique Faux Plafond / Soffite PMR PL: Placard C: Cuisson + Plaques LV: Lave-vaisselle LL: Lave-linge F: Réfrigérateur

Des modifications mineures ou des aménagements de détail nécessaires pour des raisons d'ordre technique ou administratif peuvent être apportés aux plans. En conséquence, une différence maximale de 5% par rapport aux dimensions et de 5% par rapport aux surfaces sera réputée tolérable. Implantation indicative des équipements ménagers et mobiliers, non fournis.