

SCCV Les Naturelles  
Tour Alma 5 rue du Bosphore - 35200 RENNES



**les Odonates**  
RETIERS

MARS 2023

Plan Provisoire

### Appartement B22 (T3) R+2


Logement Evolutif

Séjour/Cuisine	30.49 m <sup>2</sup>
Ch1	13.61 m <sup>2</sup>
Ch2+PL	10.66 m <sup>2</sup>
SdE	4.56 m <sup>2</sup>
Entrée	3.40 m <sup>2</sup>
Cellier	2.99 m <sup>2</sup>
Dgt	2.79 m <sup>2</sup>
WC	1.22 m <sup>2</sup>

**Total 69.72 m<sup>2</sup>**

Balcon 6.07 m<sup>2</sup>

Nota: surfaces par pièce y compris placard

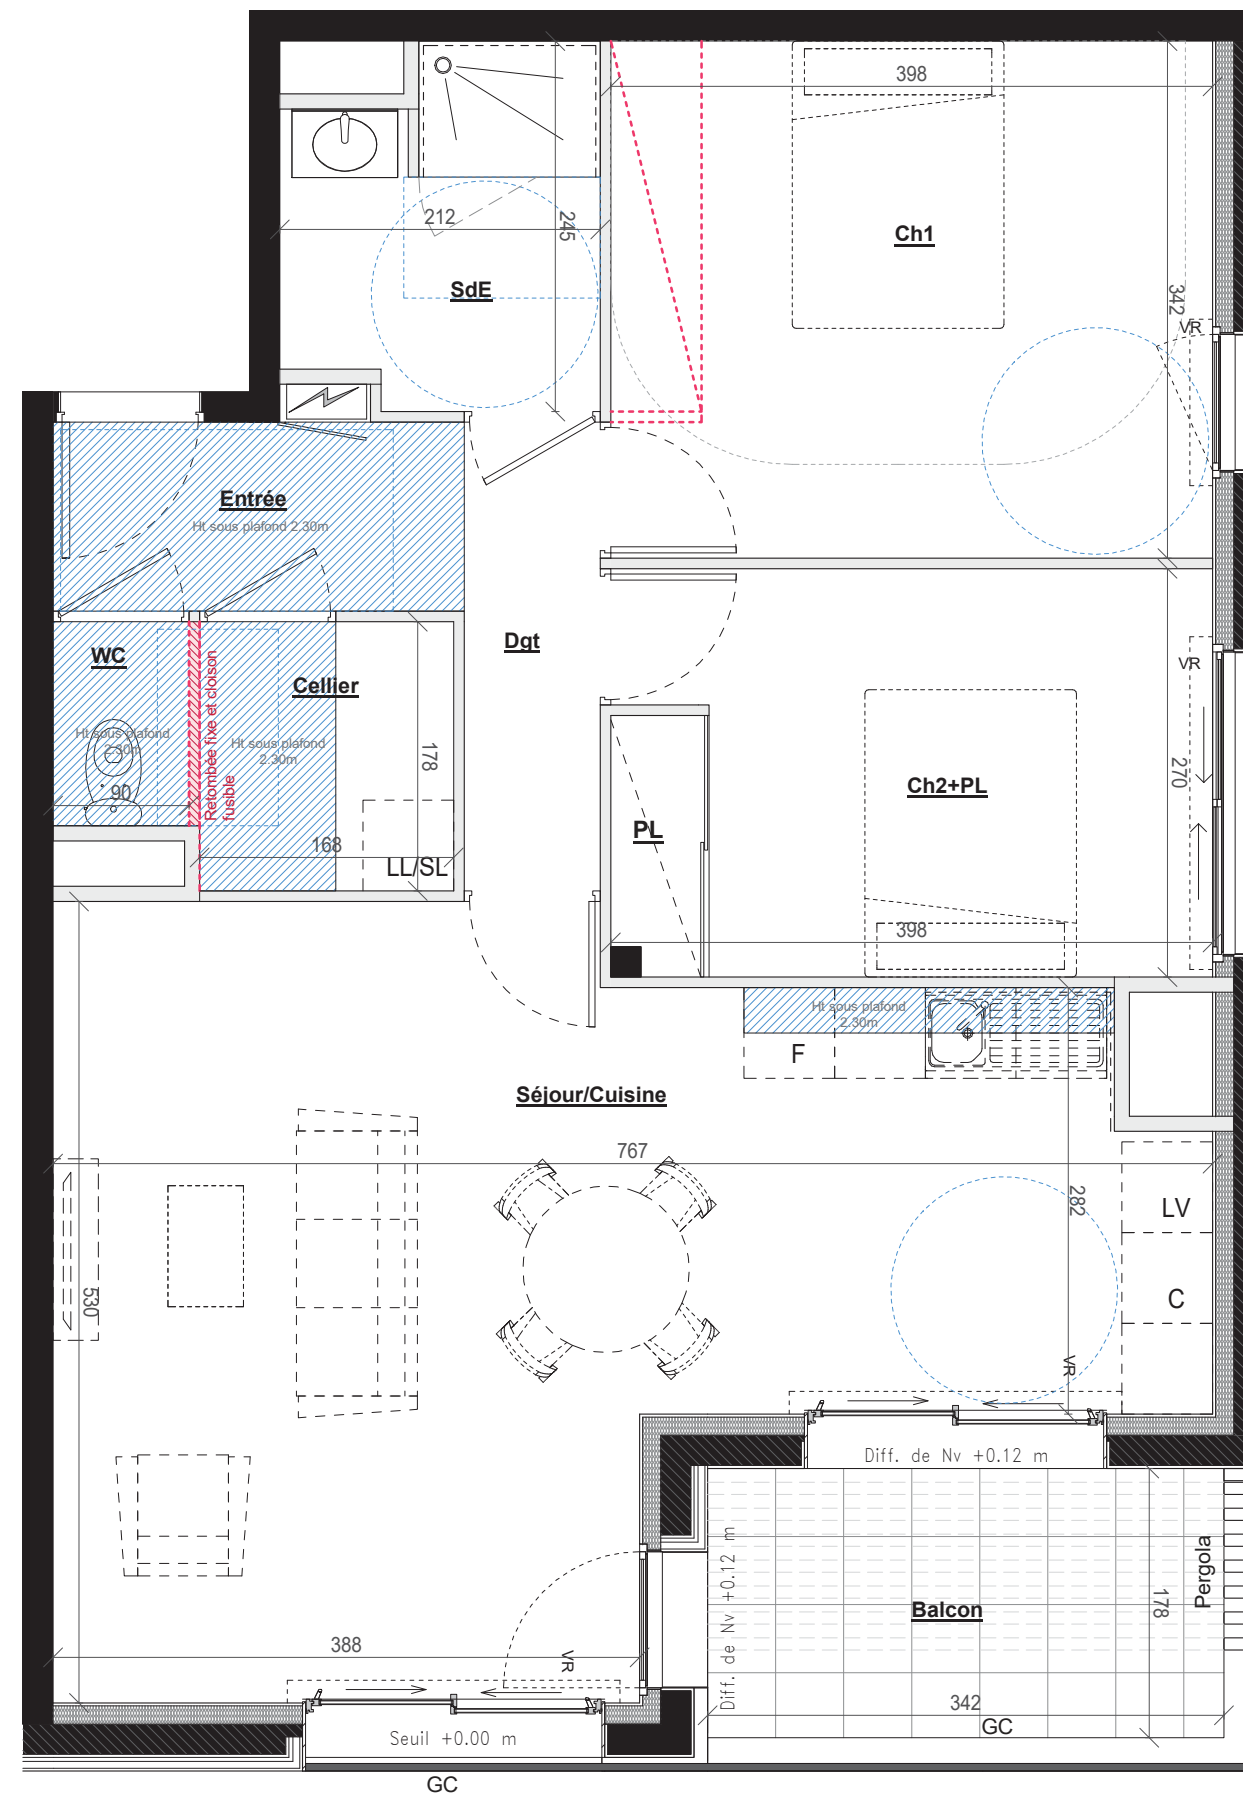

VR = Volet roulant GC = garde-corps CF: Cloison fusible Tableau électrique Faux Plafond / Soffite PMR PL: Placard C: Cuisson + Plaques LV: Lave-vaisselle LL: Lave-linge F: Réfrigérateur

Des modifications mineures ou des aménagements de détail nécessaires pour des raisons d'ordre technique ou administratif peuvent être apportés aux plans. En conséquence, une différence maximale de 5% par rapport aux dimensions et de 5% par rapport aux surfaces sera réputée tolérable. Implantation indicative des équipements ménagers et mobiliers, non fournis.