



**les Odonates**  
RETIERS

MARS 2023

Plan Provisoire

**Appartement B24 (T2) R+2**


Logement Evolutif

Séjour/Cuisine+PL	30.01 m <sup>2</sup>
Ch1+PL	12.72 m <sup>2</sup>
SdE	3.70 m <sup>2</sup>
Entrée	2.83 m <sup>2</sup>
Cellier	2.10 m <sup>2</sup>
WC	1.61 m <sup>2</sup>

**Total 52.98 m<sup>2</sup>**

Balcon 8.05 m<sup>2</sup>

*Nota: surfaces par pièce y compris placard*

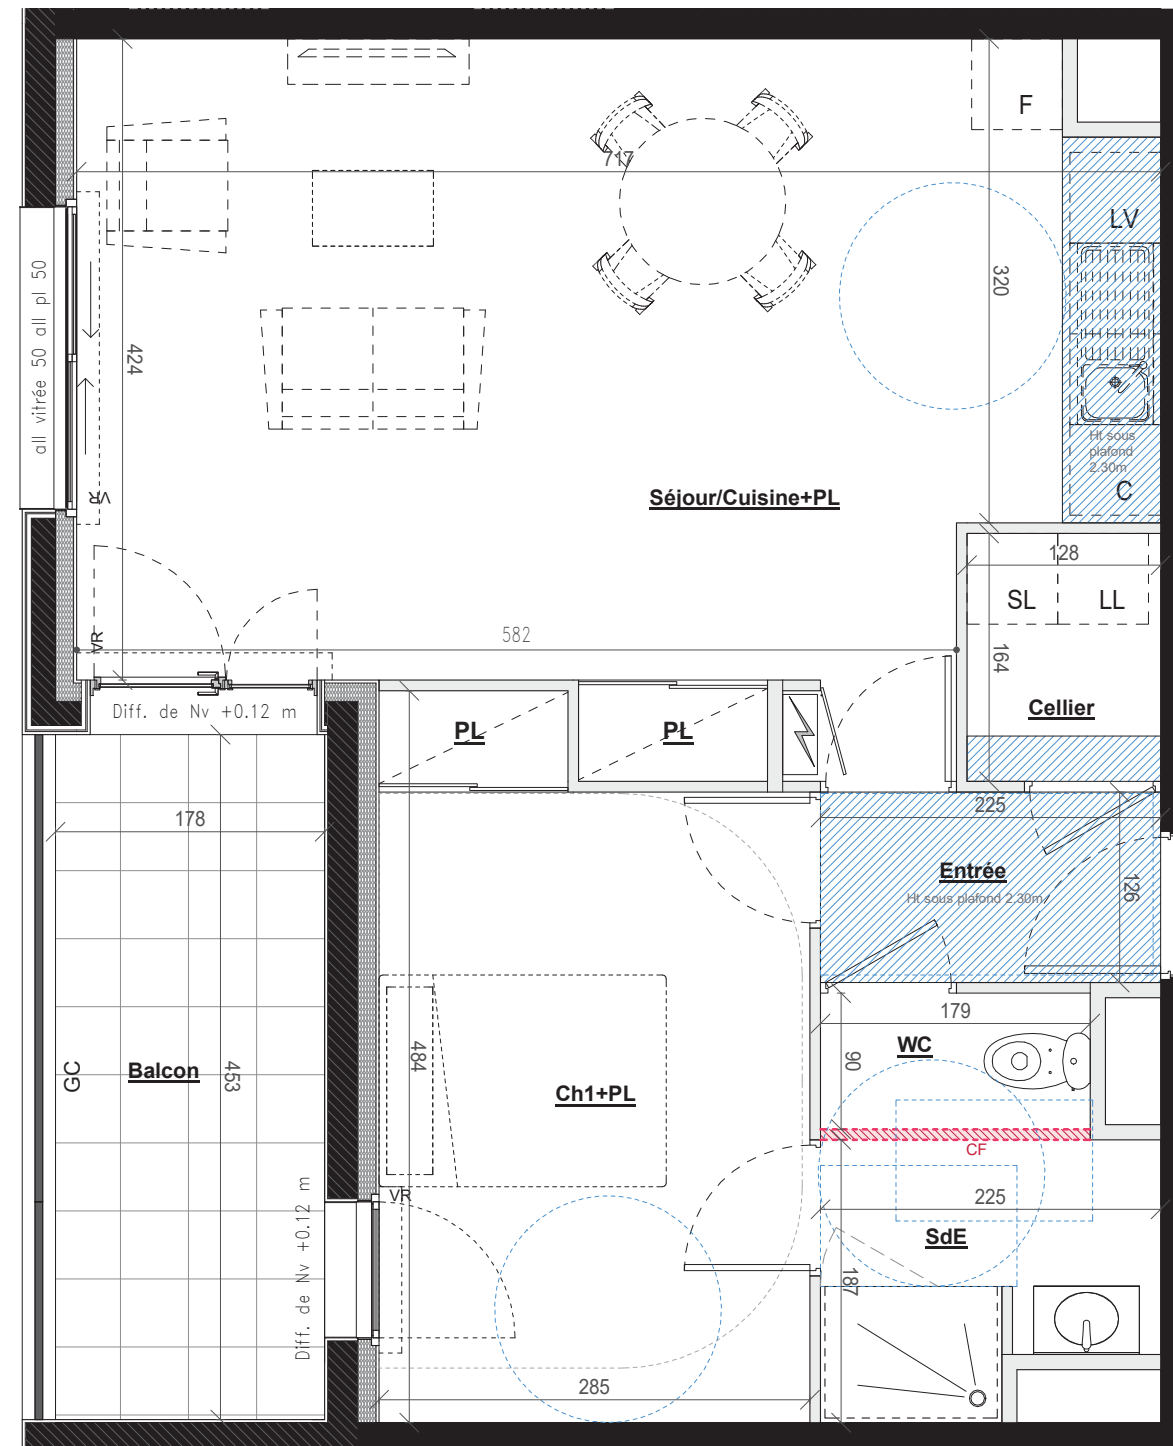

VR = Volet roulant GC = garde-corps CF: Cloison fusible Tableau électrique Faux Plafond / Soffite PMR PL: Placard C: Cuisson + Plaques LV: Lave-vaisselle LL: Lave-linge F: Réfrigérateur

Des modifications mineures ou des aménagements de détail nécessaires pour des raisons d'ordre technique ou administratif peuvent être apportés aux plans. En conséquence, une différence maximale de 5% par rapport aux dimensions et de 5% par rapport aux surfaces sera réputée tolérable. Implantation indicative des équipements ménagers et mobiliers, non fournis.