



**les Odonates**  
RETIERS

17/07/2024

**Appartement B24 (T2) R+2**



Logement Evolutif

Séjour/Cuisine +PL	29.70 m <sup>2</sup>
Ch1+PL	12.72 m <sup>2</sup>
SdE	3.70 m <sup>2</sup>
Entrée	2.83 m <sup>2</sup>
Cellier	1.92 m <sup>2</sup>
WC	1.61 m <sup>2</sup>

**Total 52.48 m<sup>2</sup>**

Balcon 8.05 m<sup>2</sup>

*Nota: surfaces par pièce y compris placard*

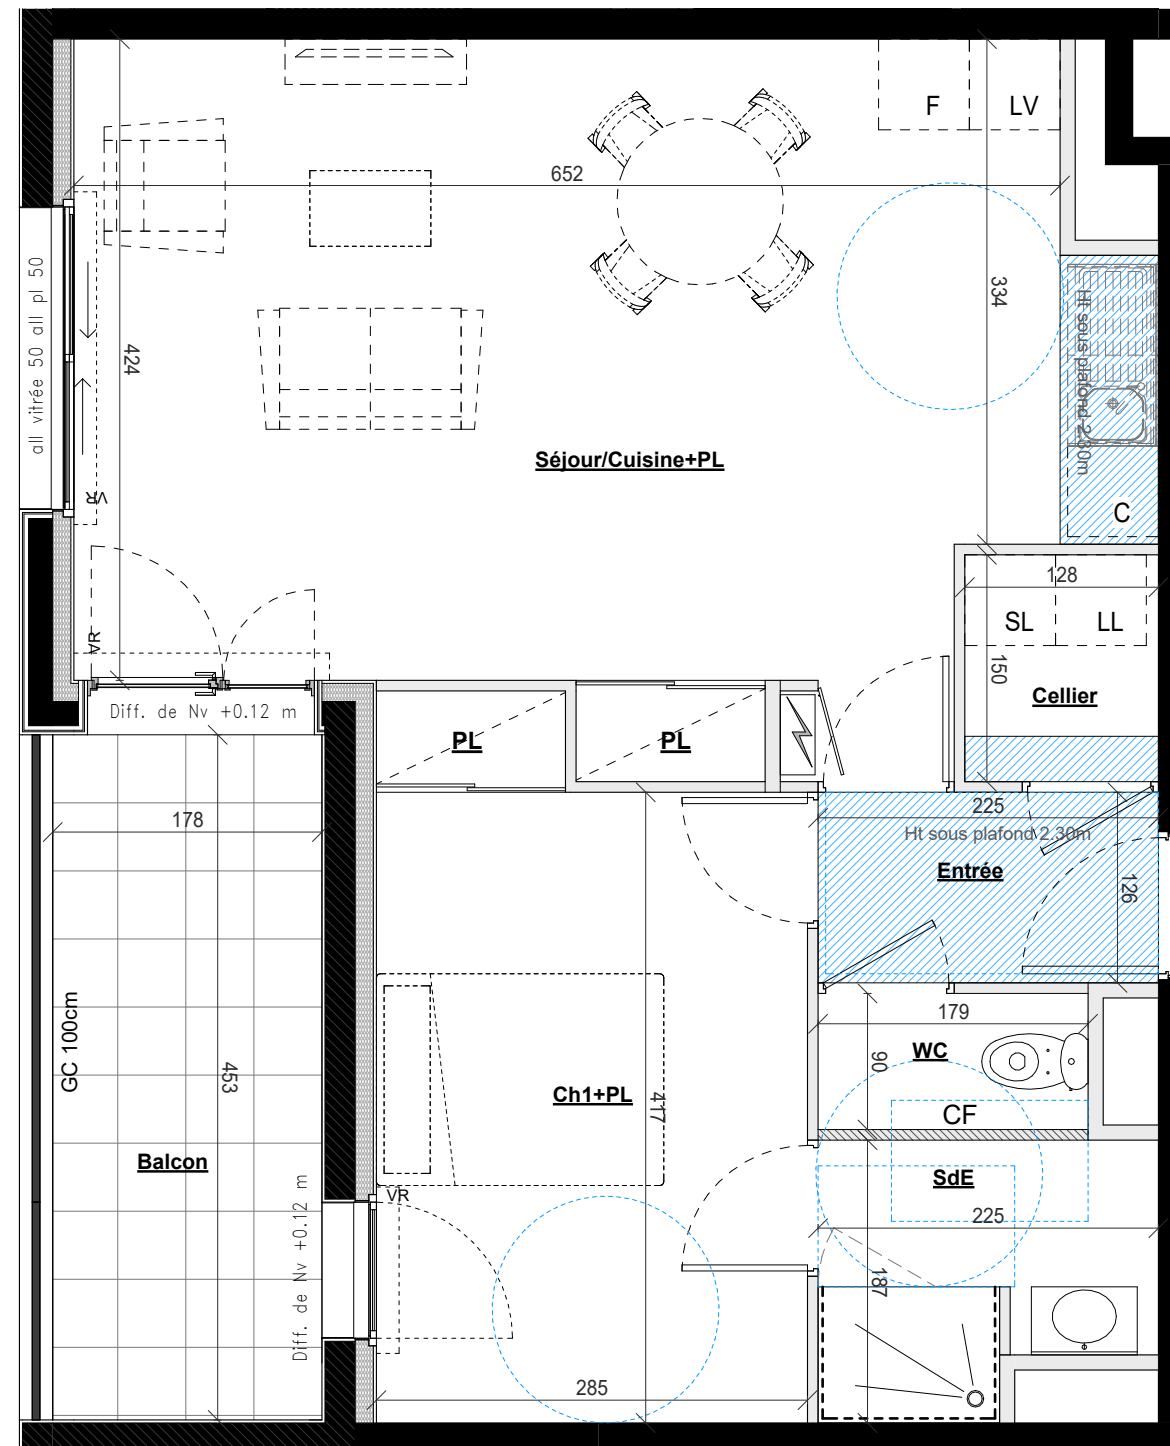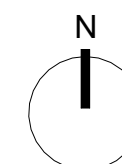

Conforme aux plans au marché de travaux

VR = Volet roulant GC = garde-corps CF : Cloison fusible Tableau électrique Faux Plafond / Soffite PMR PL : Placard C : Cuisson + Plaques LV : Lave-vaisselle LL : Lave-linge F : Réfrigérateur

Des modifications mineures ou des aménagements de détail nécessaires pour des raisons d'ordre technique ou administratif peuvent être apportés aux plans. En conséquence, une différence maximale de 5% par rapport aux dimensions et de 5% par rapport aux surfaces sera réputée tolérable. Implantation indicative des équipements ménagers et mobiliers, non fournis.