



**les Odonates**  
RETIERS

MARS 2023

Plan Provisoire

**Appartement B25 (T3) R+2**


Logement Evolutif

Séjour/Cuisine	27.99 m <sup>2</sup>
Ch1	15.53 m <sup>2</sup>
Ch2	11.24 m <sup>2</sup>
Dgt+PL	7.33 m <sup>2</sup>
Entrée	3.90 m <sup>2</sup>
SdE	3.81 m <sup>2</sup>
Cellier	1.96 m <sup>2</sup>
WC	1.53 m <sup>2</sup>

**Total 73.50 m<sup>2</sup>**

Balcon 6.46 m<sup>2</sup>

Nota: surfaces par pièce y compris placard

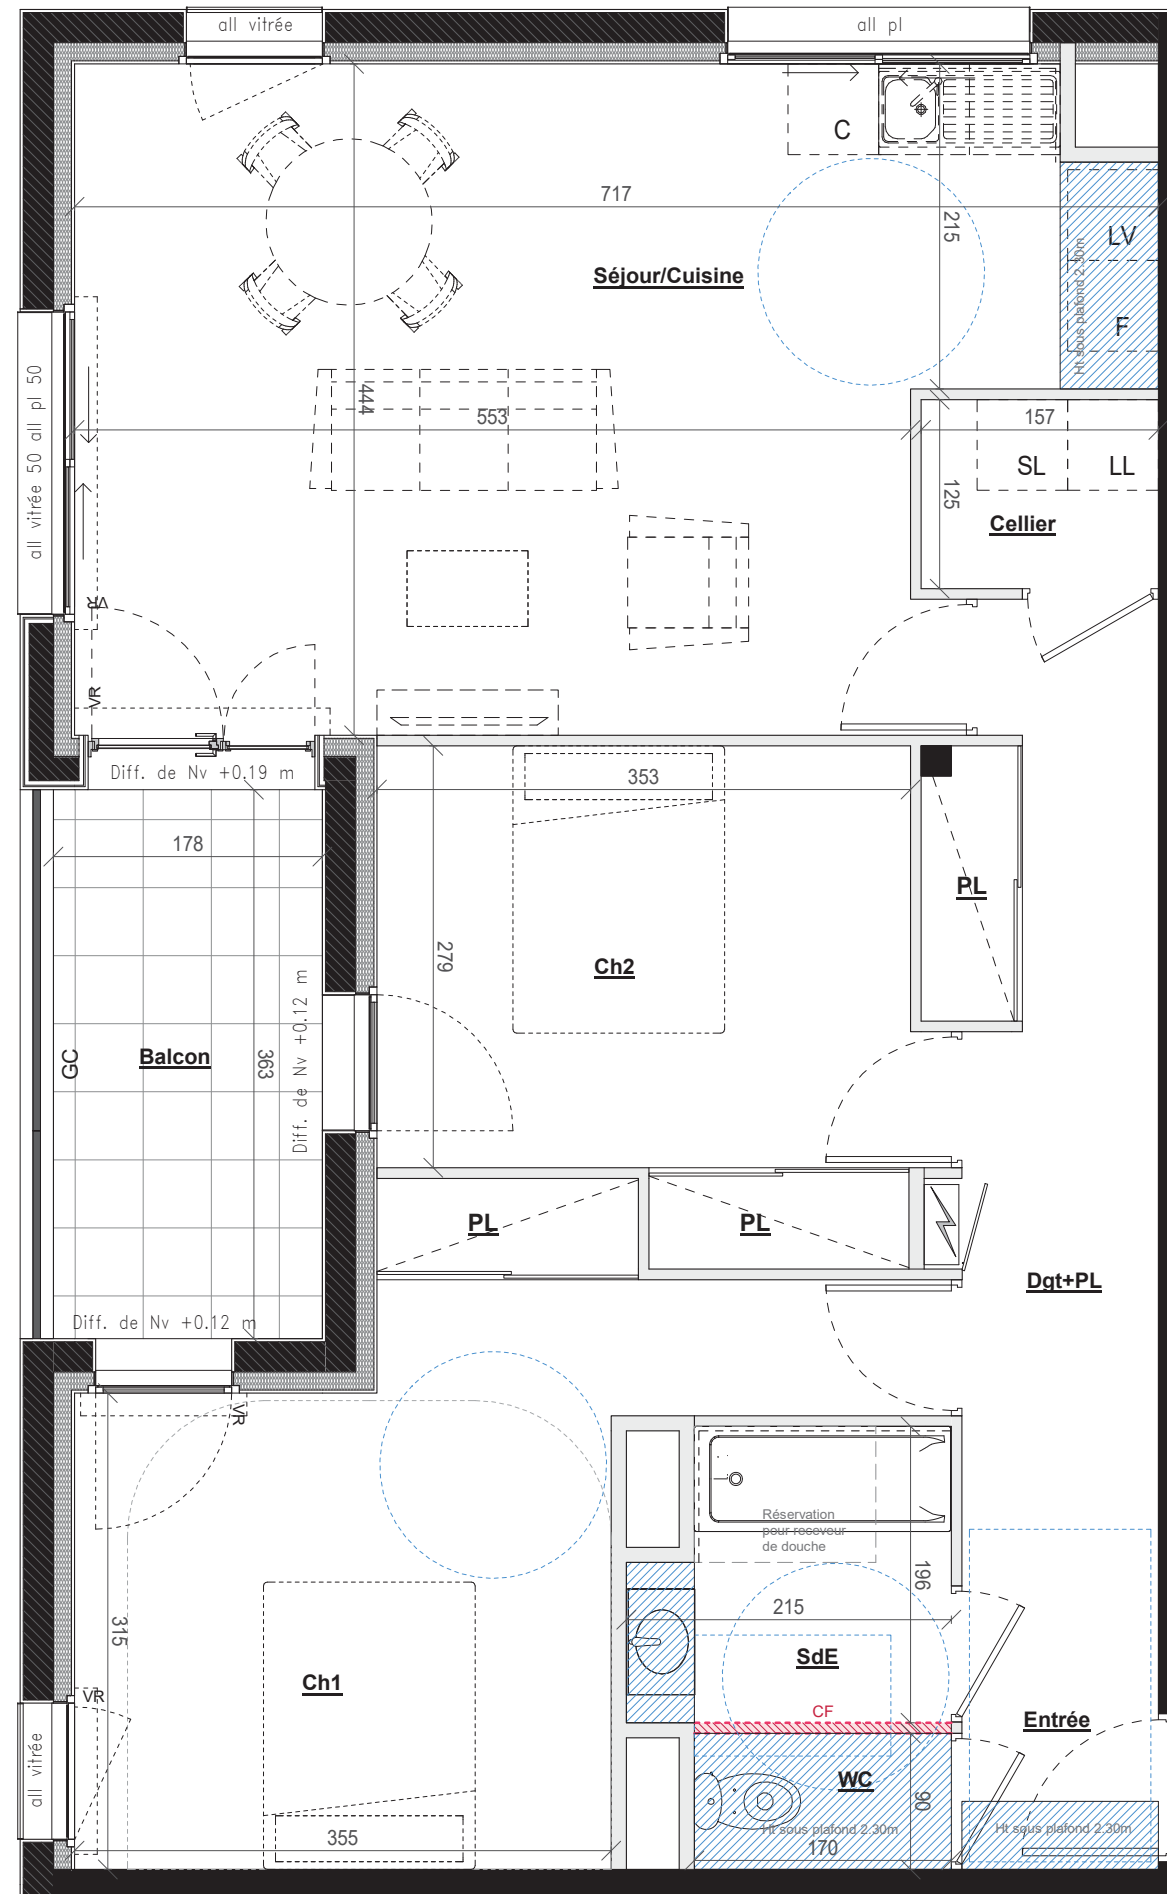

VR = Volet roulant GC = garde-corps CF: Cloison fusible Tableau électrique Faux Plafond / Soffite PMR PL: Placard C: Cuisson + Plaques LV: Lave-vaisselle LL: Lave-linge F: Réfrigérateur

Des modifications mineures ou des aménagements de détail nécessaires pour des raisons d'ordre technique ou administratif peuvent être apportés aux plans. En conséquence, une différence maximale de 5% par rapport aux dimensions et de 5% par rapport aux surfaces sera réputée tolérable. Implantation indicative des équipements ménagers et mobiliers, non fournis.