



les Odonates
RETIERS

MARS 2023

Plan Provisoire

Appartement B32 (T4) R+3


Logement Accessible

Séjour/Cuisine	34.33 m ²
Ch1	13.87 m ²
Ch3+PL	11.40 m ²
Ch2+PL	10.39 m ²
Entrée/Dgt+PL	10.20 m ²
SdE	4.82 m ²
SdE Ch1	2.70 m ²
Dressing	1.71 m ²
WC	1.51 m ²
Cellier	1.47 m ²

Total 92.41 m²

Terrasse 45.78 m²

Nota: surfaces par pièce y compris placard

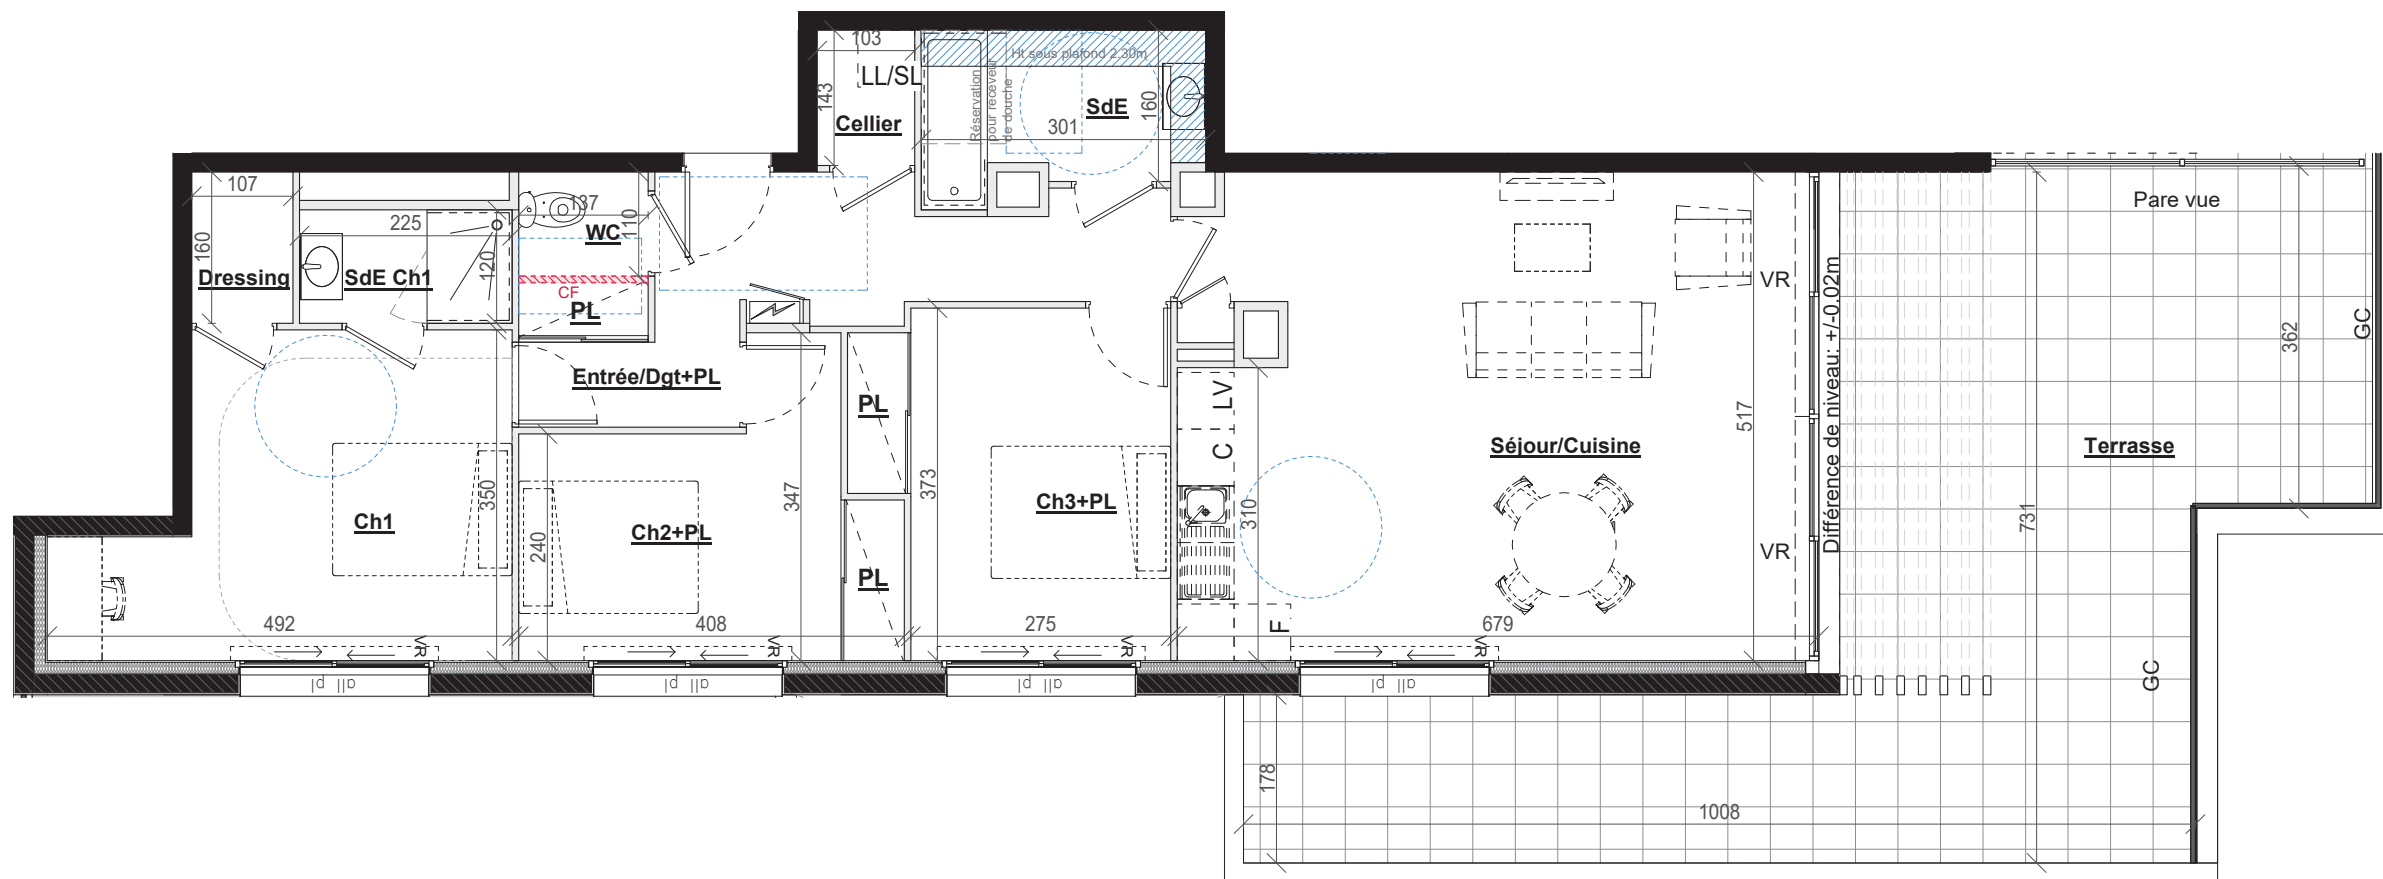

VR = Volet roulant GC = garde-corps CF: Cloison fusible Tableau électrique Faux Plafond / Soffite PMR PL: Placard C: Cuisson + Plaques LV: Lave-vaisselle LL: Lave-linge F: Réfrigérateur

Des modifications mineures ou des aménagements de détail nécessaires pour des raisons d'ordre technique ou administratif peuvent être apportés aux plans. En conséquence, une différence maximale de 5% par rapport aux dimensions et de 5% par rapport aux surfaces sera réputée tolérable. Implantation indicative des équipements ménagers et mobiliers, non fournis.