



**les Odonates**  
RETIERS

MARS 2023

Plan provisoire contractuel

**Appartement B33 (T3) R+3**


Logement Accessible

Séjour/Cuisine	35.25 m <sup>2</sup>
Ch2+PL	13.25 m <sup>2</sup>
Ch1	12.01 m <sup>2</sup>
Entrée/Dgt	5.12 m <sup>2</sup>
Sdb	4.63 m <sup>2</sup>
Cellier	2.12 m <sup>2</sup>

**Total 72.34 m<sup>2</sup>**

Terrasse 52.02 m<sup>2</sup>

Nota: surfaces par pièce y compris placard

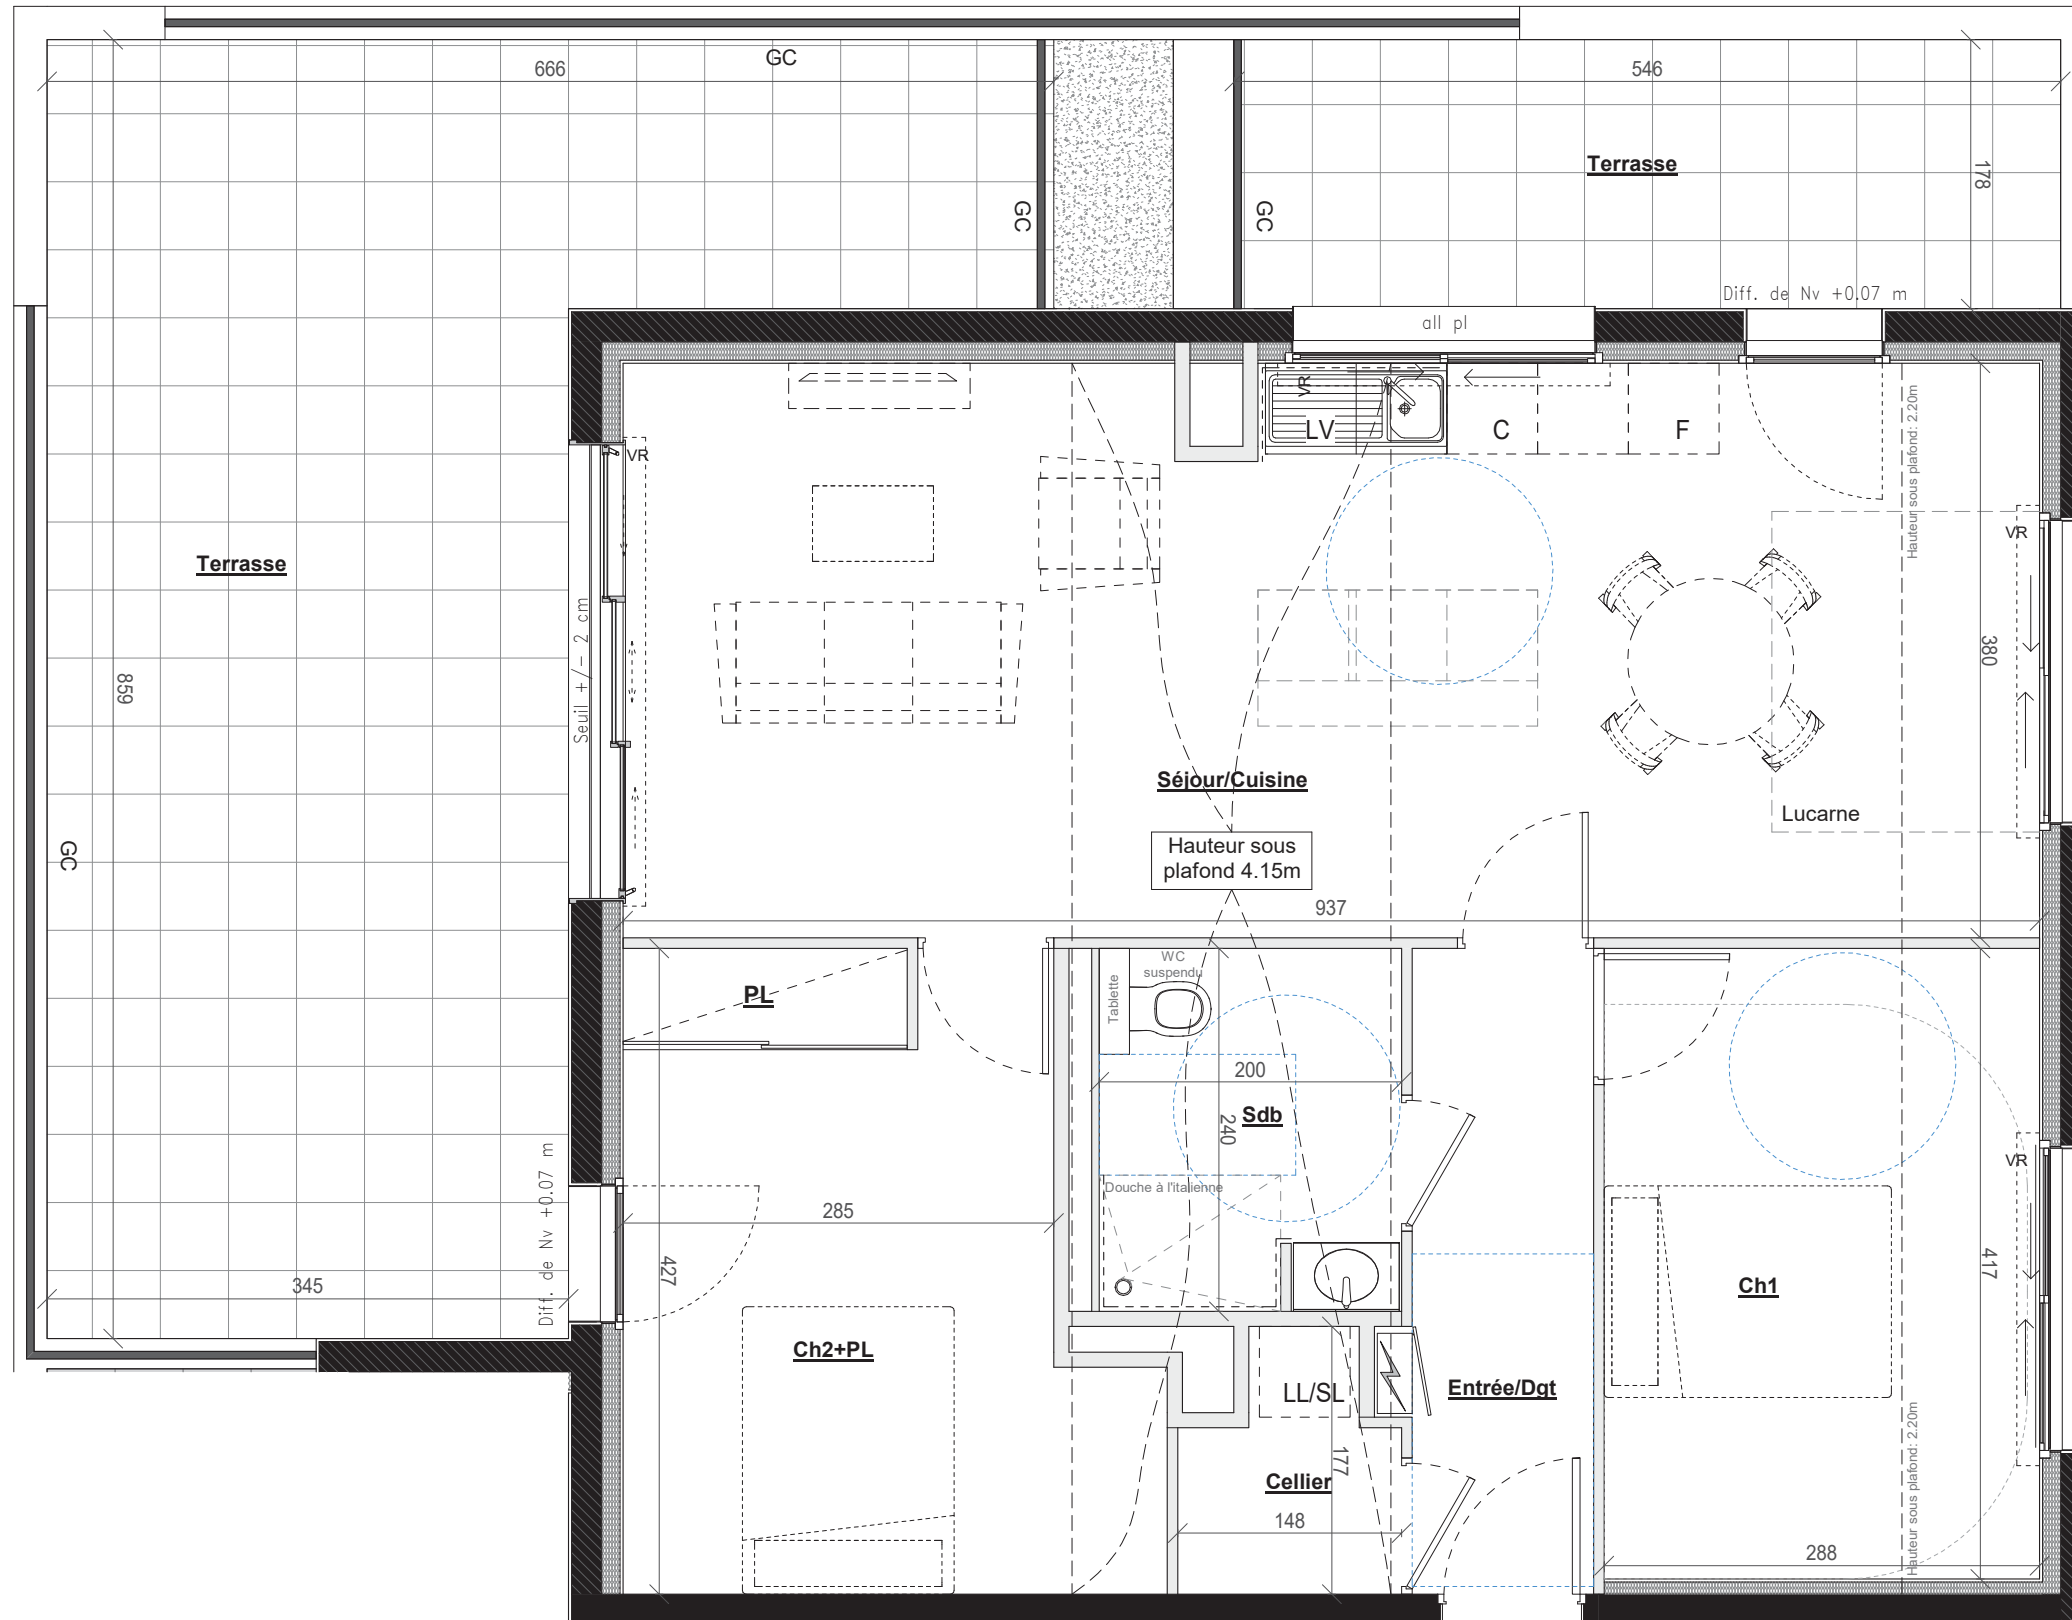

VR = Volet roulant GC = garde-corps CF: Cloison fusible Tableau électrique Faux Plafond / Soffite PMR PL: Placard C: Cuisson + Plaques LV: Lave-vaisselle LL: Lave-linge F: Réfrigérateur


Des modifications mineures ou des aménagements de détail nécessaires pour des raisons d'ordre technique ou administratif peuvent être apportés aux plans. En conséquence, une différence maximale de 5% par rapport aux dimensions et de 5% par rapport aux surfaces sera réputée tolérable. Implantation indicative des équipements ménagers et mobiliers, non fournis.



**les Odonates**  
RETIERS

MARS 2023

### Appartement A33 (T3) R+3

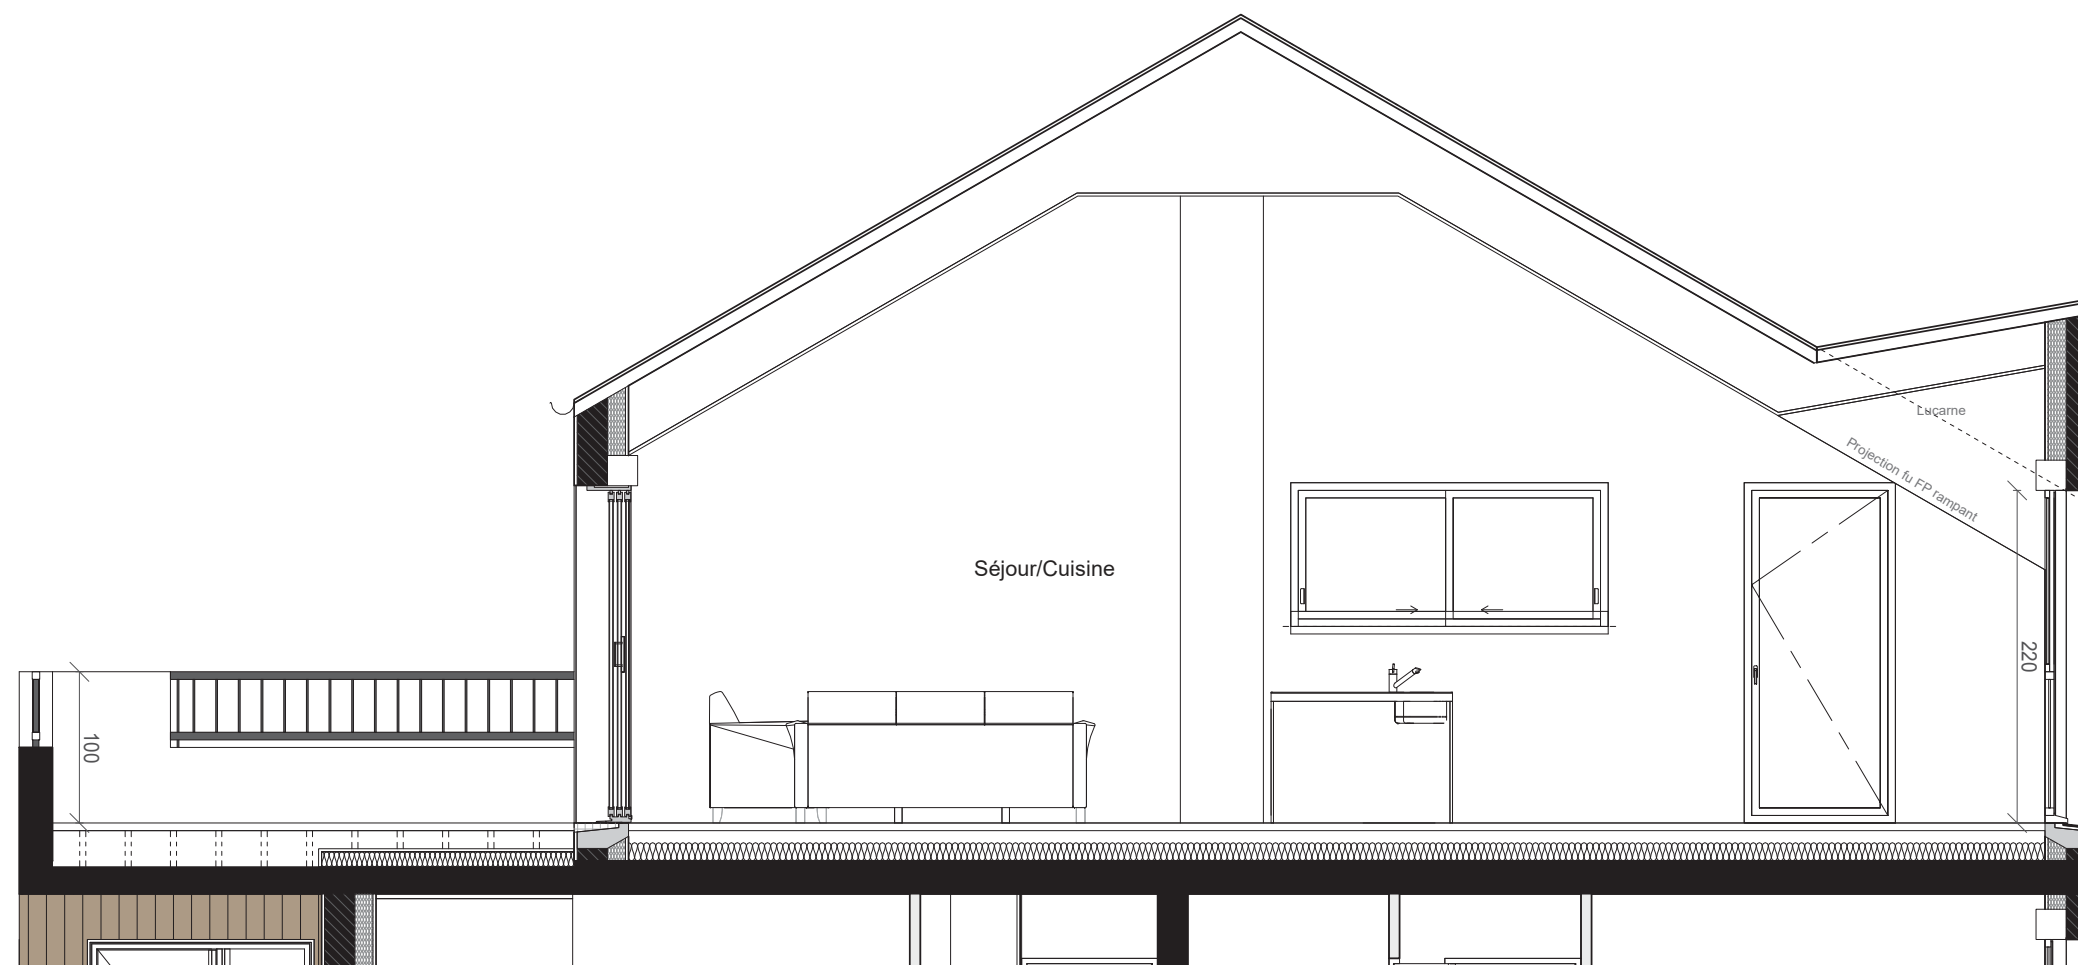

Version TMA avec dérogation PMR