



les **Odonates**
RETIERS

05/11/2024

Appartement B33 (T3) R+3



Logement Accessible

Séjour/Cuisine	34.88 m ²
Ch2+PL	13.03 m ²
Ch1	11.09 m ²
Entrée/Dgt	5.12 m ²
SdE	2.83 m ²
Cellier	2.25 m ²
WC	1.80 m ²

Total 71.00 m²

Terrasse 23.47 m²

Nota: surfaces par pièce y compris placard

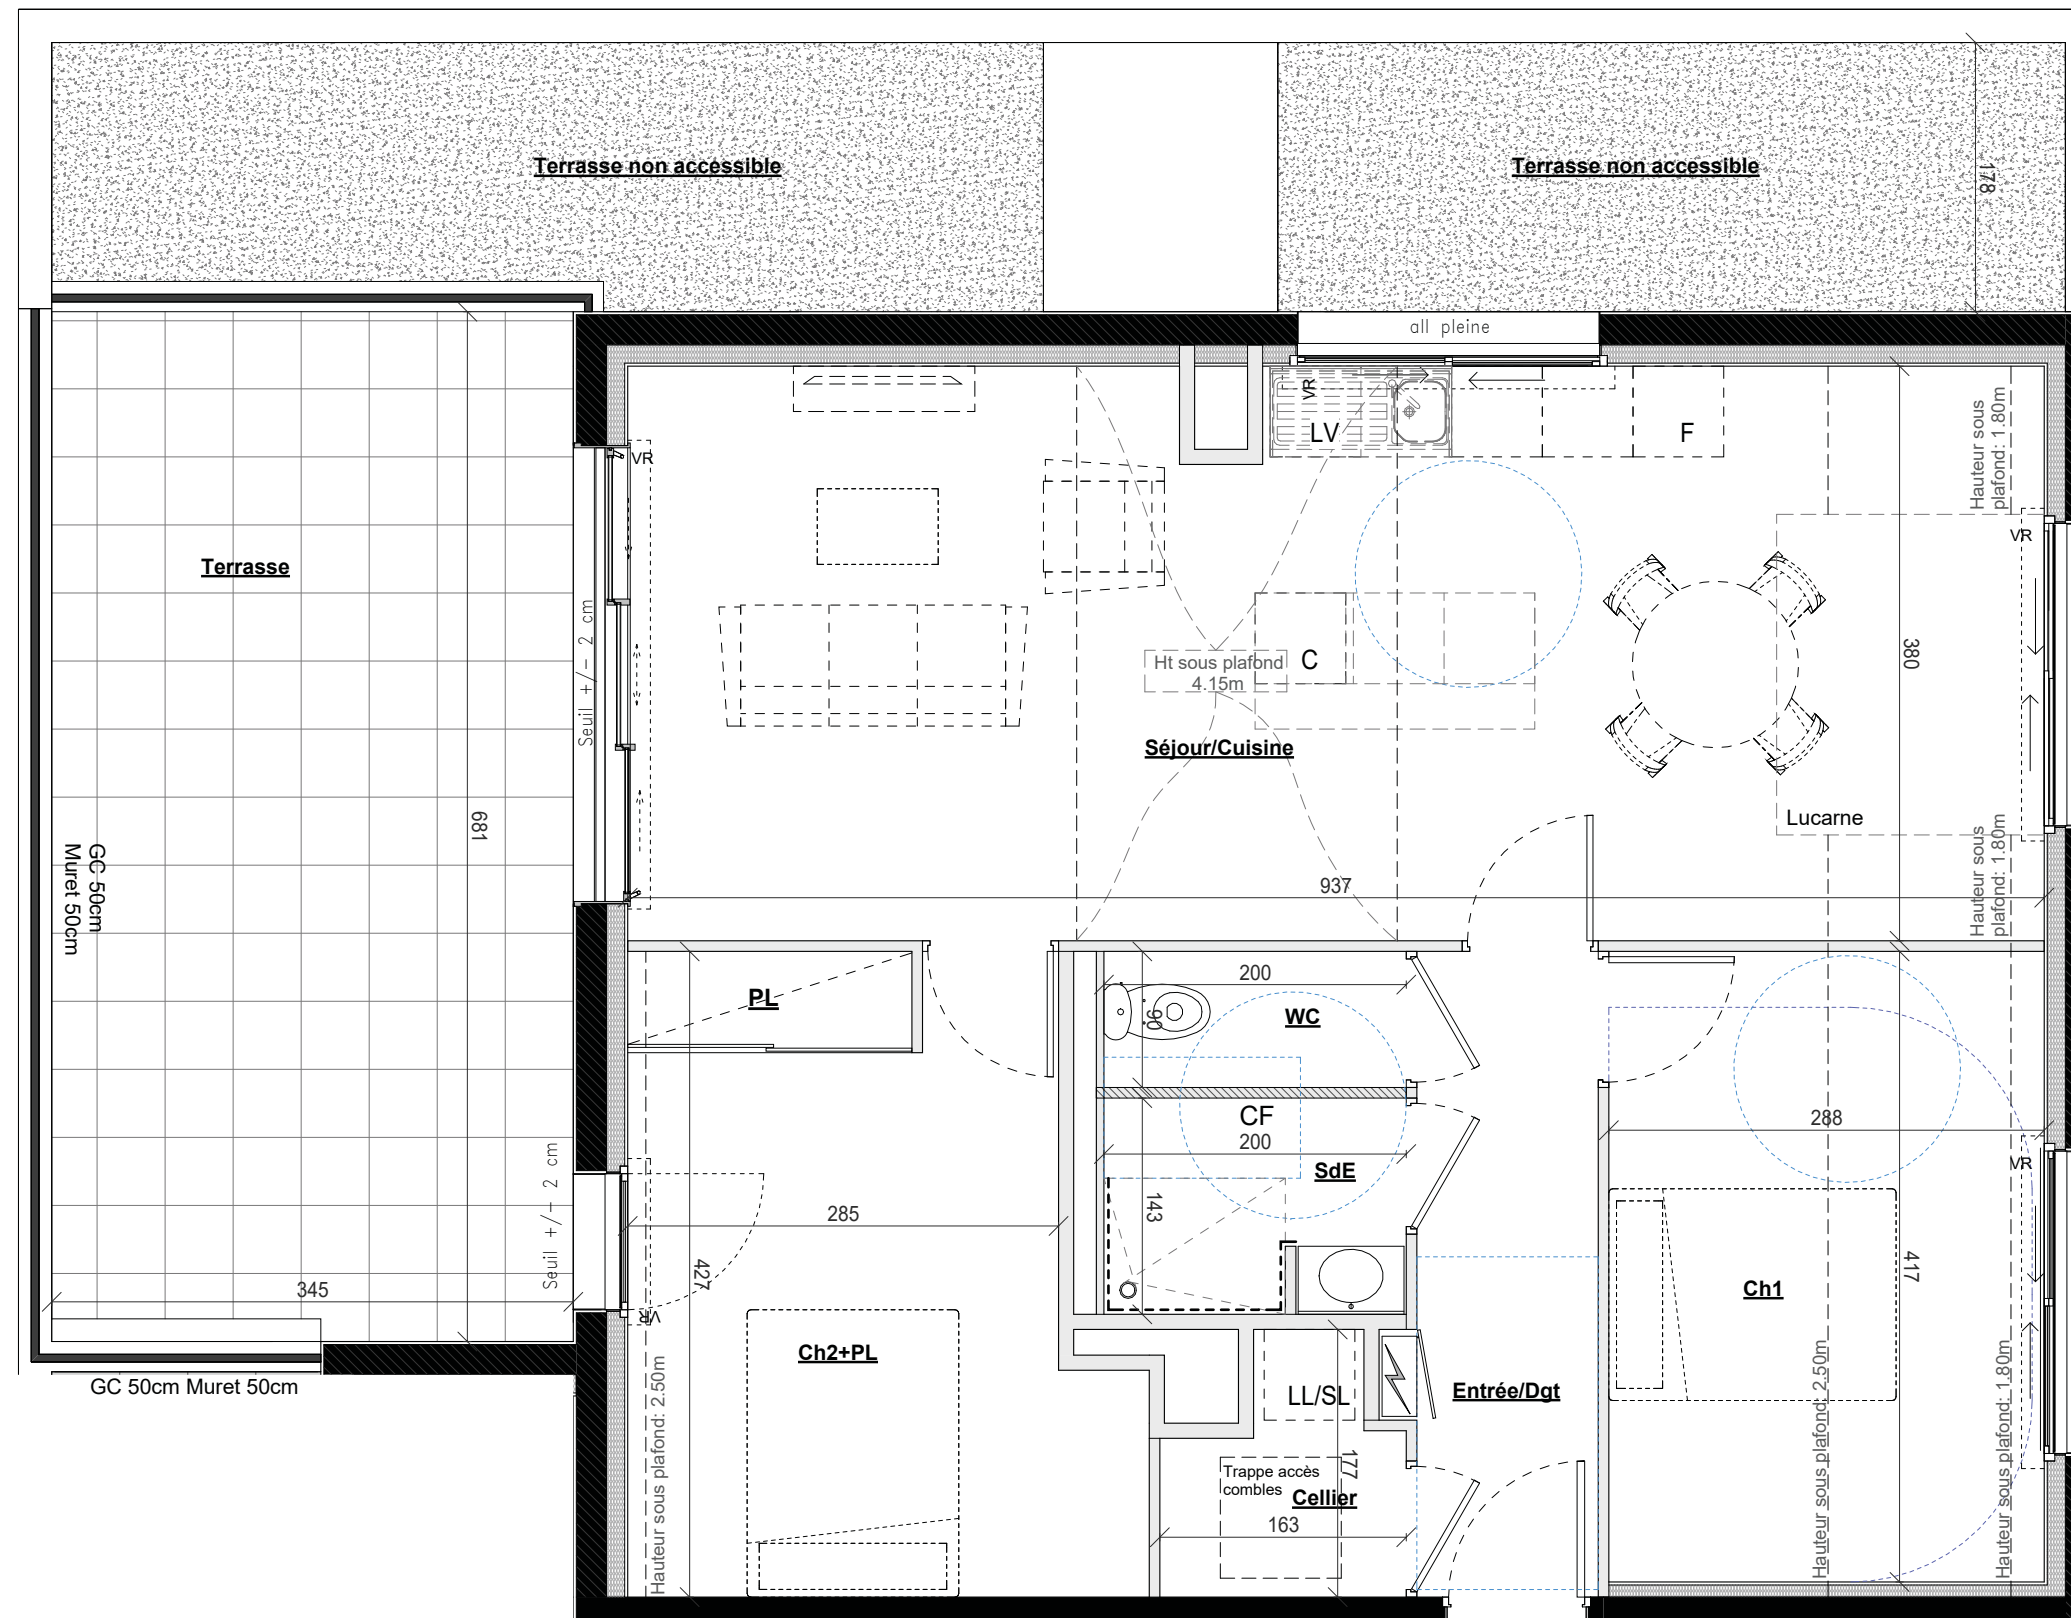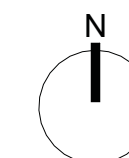

Conforme aux plans au marché de travaux


VR = Volet roulant GC = garde-corps CF : Cloison fusible Tableau électrique Faux Plafond / Soffite PMR PL : Placard C : Cuisson + Plaques LV : Lave-vaisselle LL : Lave-linge F : Réfrigérateur

Des modifications mineures ou des aménagements de détail nécessaires pour des raisons d'ordre technique ou administratif peuvent être apportés aux plans. En conséquence, une différence maximale de 5% par rapport aux dimensions et de 5% par rapport aux surfaces sera réputée tolérable. Implantation indicative des équipements ménagers et mobiliers, non fournis.



Appartement B33 (T3) R+3

Coupe du séjour

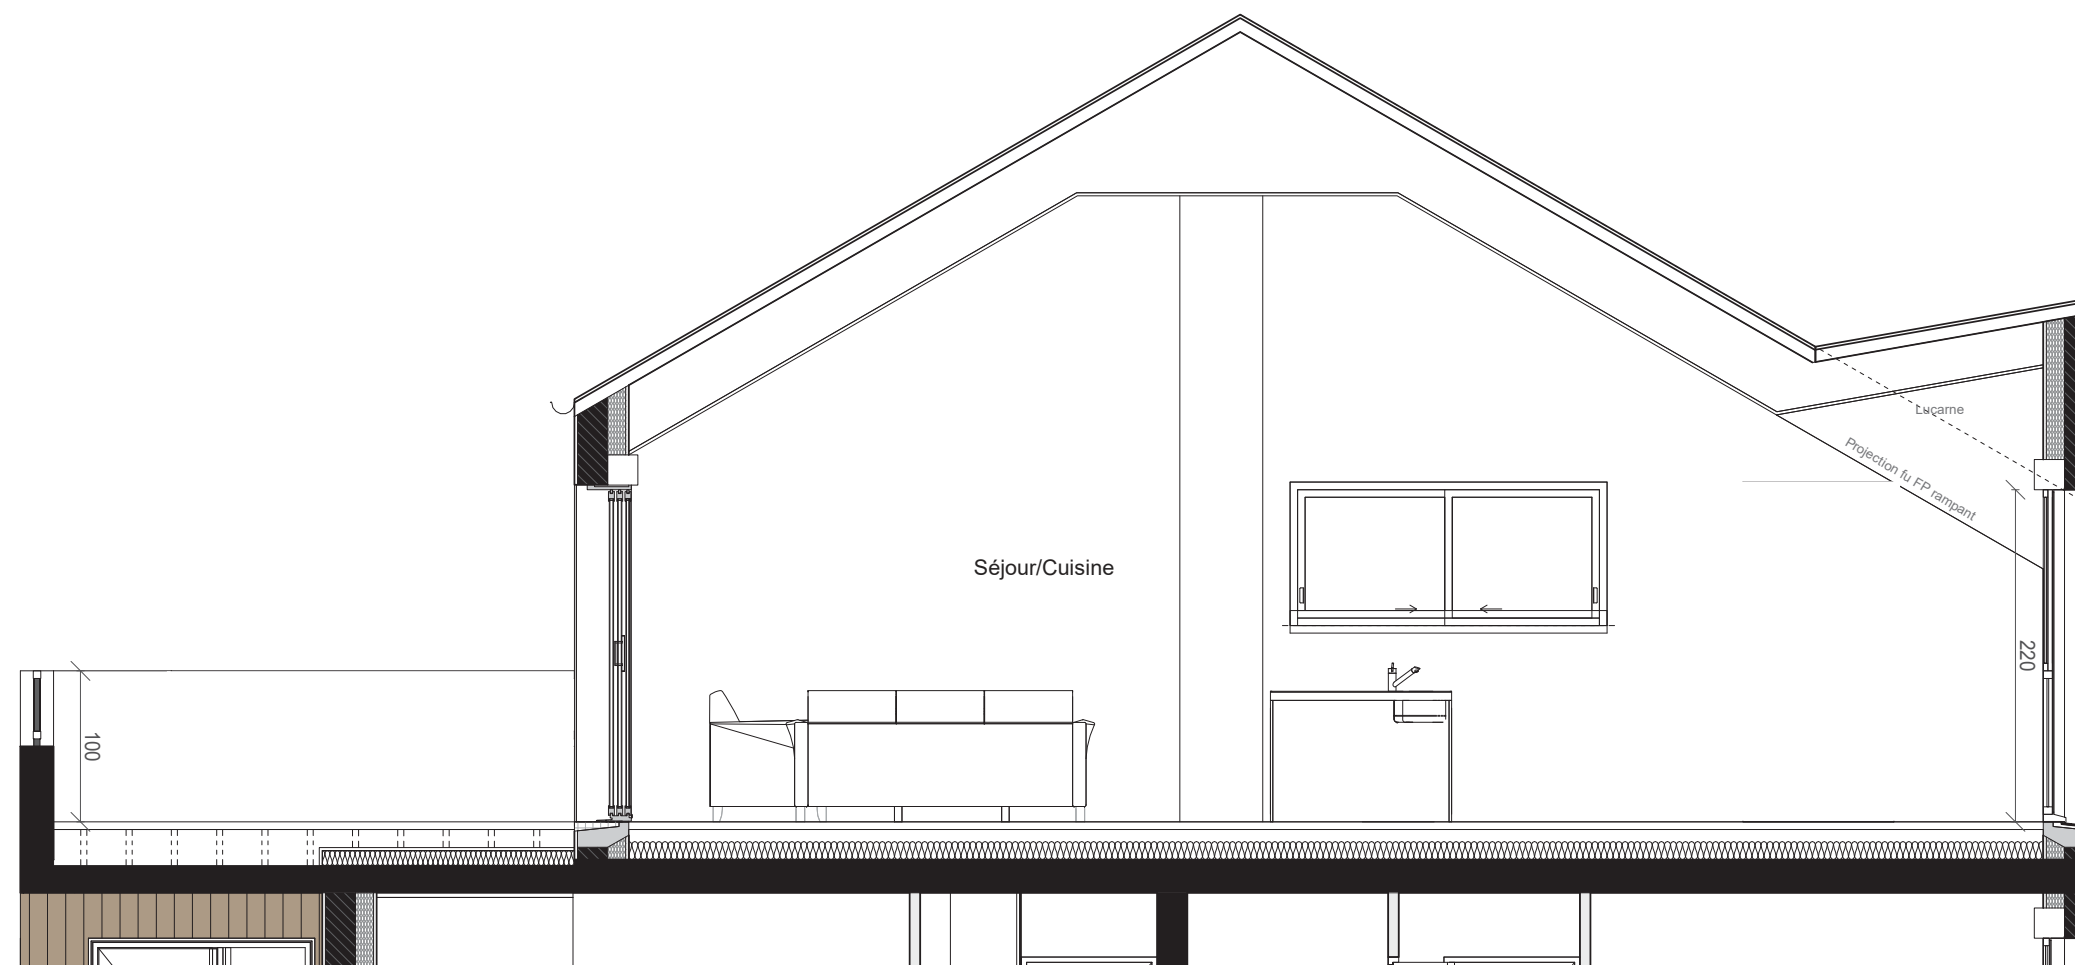

Conforme aux plans au marché de travaux