



les Odonates
RETIERS

17/07/2024



Appartement B26 (T3) R+2
Logement Evolutif

Séjour/Cuisine	22.37 m ²
Ch1	12.45 m ²
SdE	5.49 m ²
Bureau	5.34 m ²
Entrée	2.81 m ²
Cellier	2.78 m ²
Dgt	2.09 m ²
WC	1.20 m ²

Total 54.42 m²

Balcon 6.39 m²

Nota: surfaces par pièce y compris placard

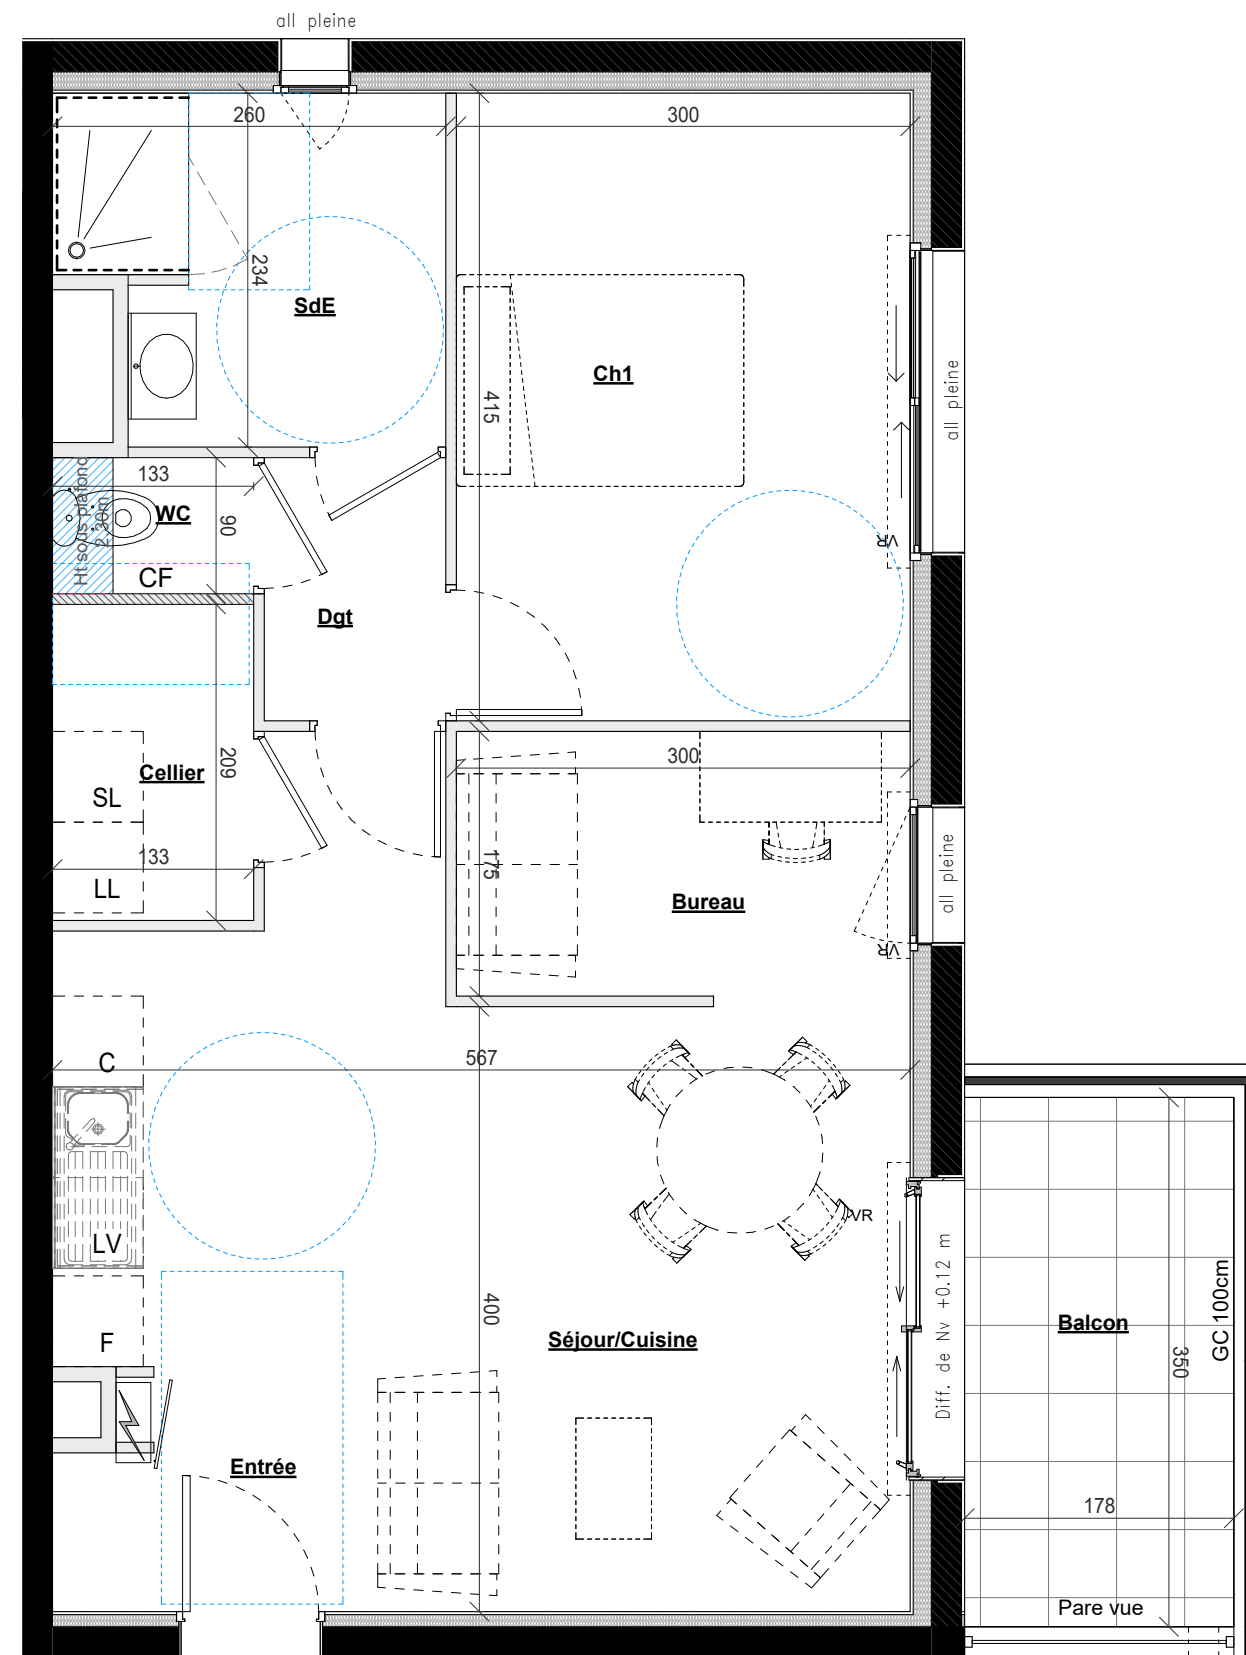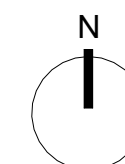

Conforme aux plans au marché de travaux

VR = Volet roulant GC = garde-corps CF : Cloison fusible Tableau électrique Faux Plafond / Soffite PMR PL : Placard C : Cuisson + Plaques LV : Lave-vaisselle LL : Lave-linge F : Réfrigérateur

Des modifications mineures ou des aménagements de détail nécessaires pour des raisons d'ordre technique ou administratif peuvent être apportés aux plans. En conséquence, une différence maximale de 5% par rapport aux dimensions et de 5% par rapport aux surfaces sera réputée tolérable. Implantation indicative des équipements ménagers et mobiliers, non fournis.