



A15 TMA

JANVIER 2025



Appartement

T2

R+1

Entrée / séjour / cuisine + Pl.	28.67 m ²
Chambre	12.05 m ²
SdE	4.93 m ²
TOTAL surface habitable	45.66 m²

Terrasse	7.20 m ²
TOTAL surface annexe	7.20 m²

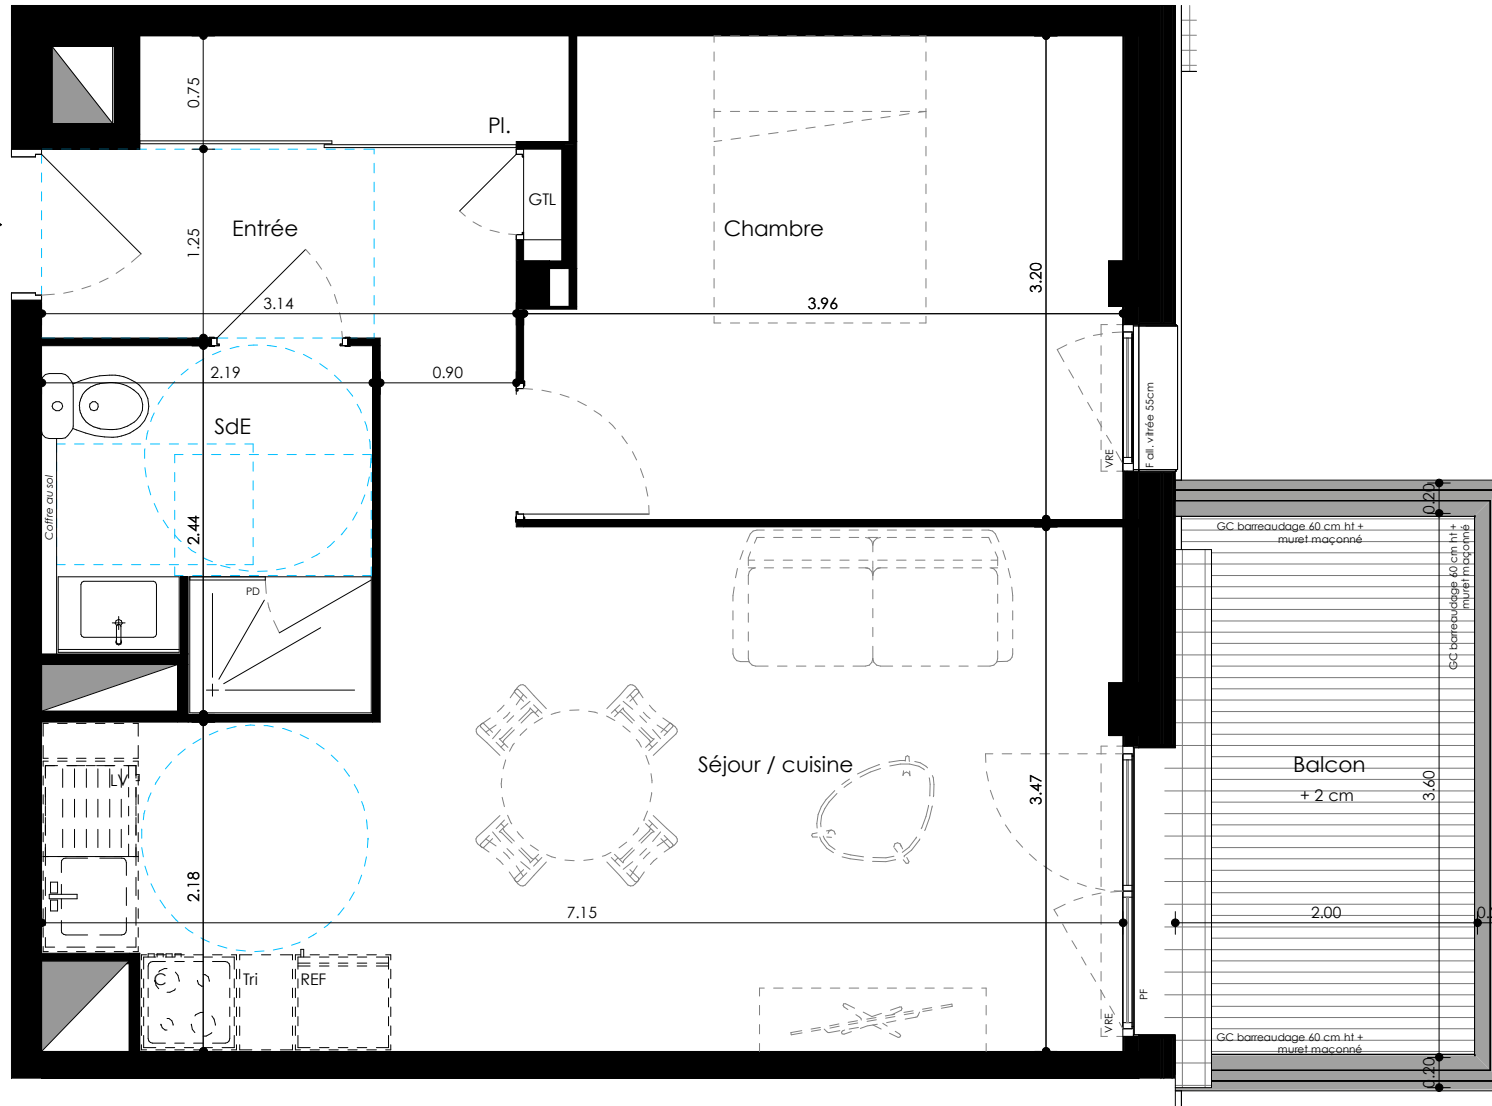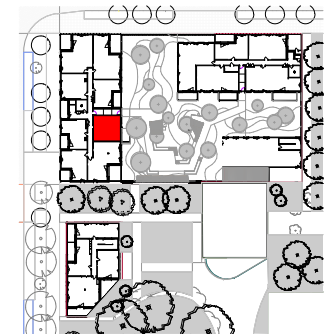



LEGENDE

LV : Lave-Vaisselle LL : Lave-Linge REF : Réfrigérateur Tri : Zone de tri sélectif GTL : Tableau Electrique Soffite/Faux-plafond/Poutre [Z]
TV : trappe de visite GC : Garde-Corps F : Fenêtre sur allège PF : Porte-fenêtre O : Oscillo-battant VRE : Volet Roulant Electrique PMR [Z]

Des modifications mineures ou des aménagements de détails nécessaires pour des raisons d'ordre technique ou administratif peuvent être apportés aux plans. Les soffites, faux plafonds retombées et gaines sont susceptibles d'évoluer en situation, en nombre et en dimensions. Les accès aux terrasses et prolongements extérieurs peuvent comporter un surbot ou hauteur de marche à franchir. **Implantation indicative des équipements ménagers et mobiliers, non fournis.**

ECHELLE GRAPHIQUE



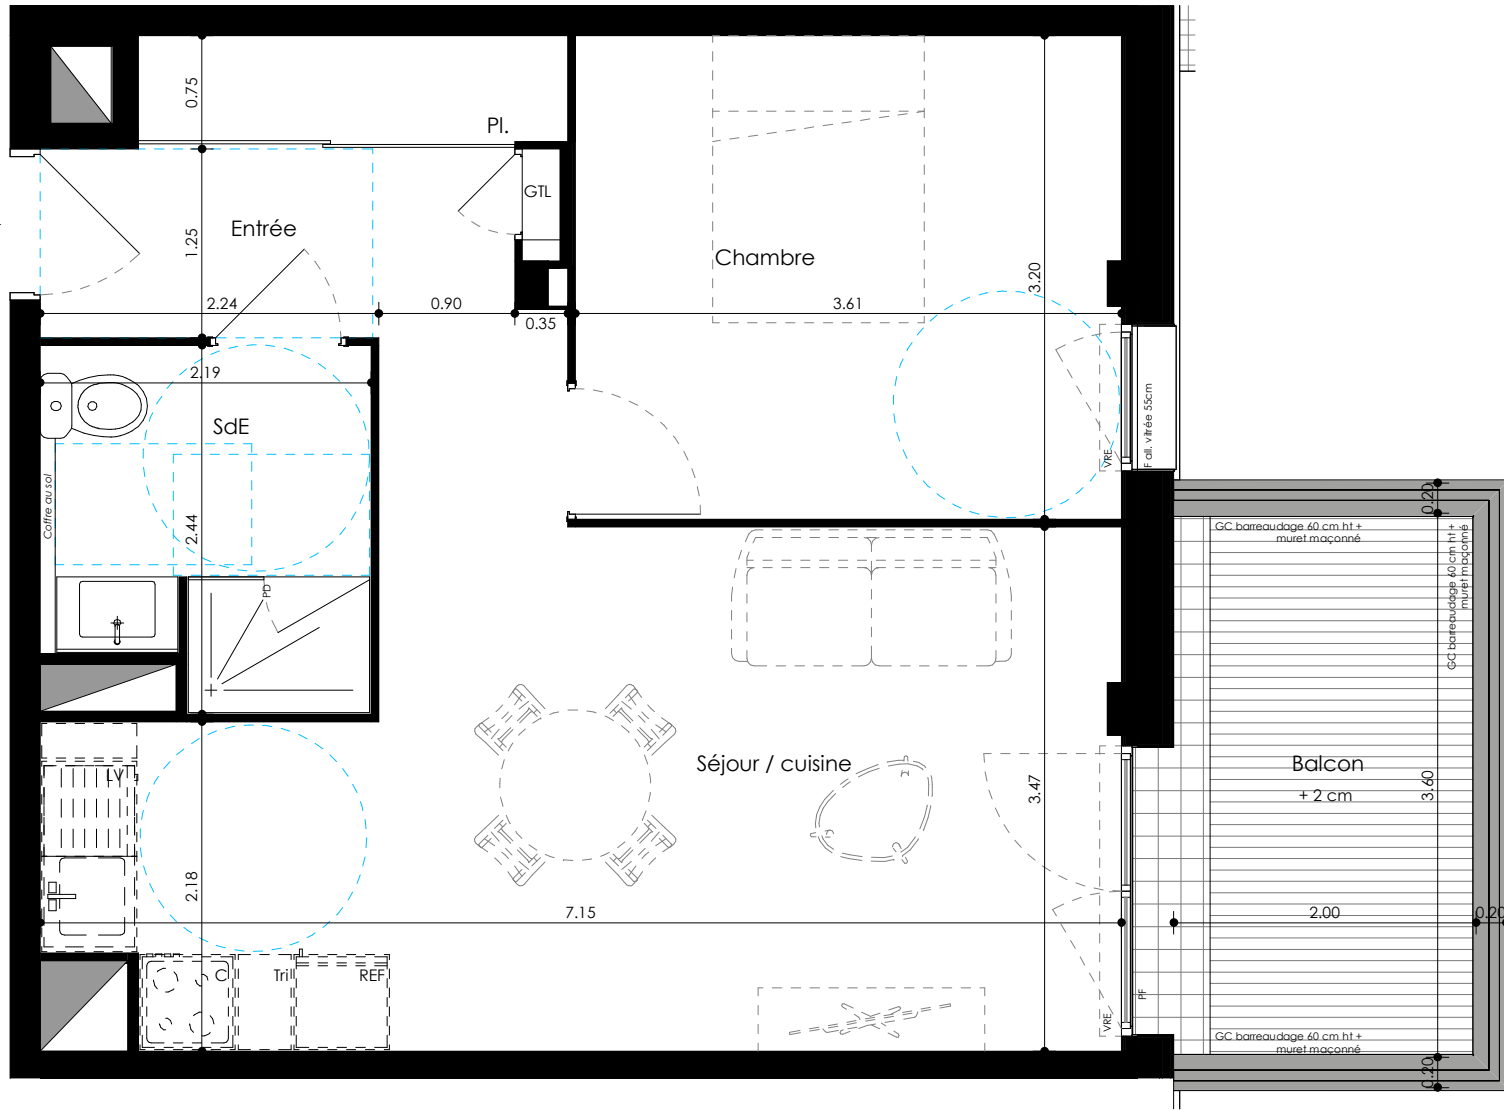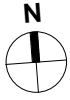

LEGENDE

LV : Lave-Vaisselle LL : Lave-Linge REF : Réfrigérateur Tri : Zone de tri sélectif GTL : Tableau Electrique Soffite/Faux-plafond/Poutre [Z]
 TV : trappe de visite GC : Garde-Corps F : Fenêtre sur allège PF : Porte-fenêtre O : Oscillo-battant VRE : Volet Roulant Electrique PMR []

Des modifications mineures ou des aménagements de détails nécessaires pour des raisons d'ordre technique ou administratif peuvent être apportés aux plans. Les soffites, faux plafonds retombés et gaines sont susceptibles d'évoluer en situation, en nombre et en dimensions. Les accès aux terrasses et prolongements extérieurs peuvent comporter un surbot ou hauteur de marche à franchir. **Implantation indicative des équipements ménagers et mobiliers, non fournis.**

ECHELLE GRAPHIQUE



COOP HABITAT
bretagne

93 rue de Lorient
CS 66432 35064 Rennes Cedex
Tel : 02 99 65 41 65

COOP de CONSTRUCTION
PROMOTEUR + CONSTRUCTEUR

17 bvd de la Tour d'Auvergne
CS34326 35043 Rennes Cedex
Tel : 02 39 35 01 35

SCCV PLURIELS
17 bvd de la Tour d'Auvergne CS34326 35043 Rennes Cedex



A15

JANVIER 2025


Appartement

T2

R+1

Entrée / séjour / cuisine + Pl.	29.15 m ²
Chambre	11.54 m ²
SdE	4.93 m ²
TOTAL surface habitable	45.61 m²

Terrasse	7.20 m ²
TOTAL surface annexe	7.20 m²

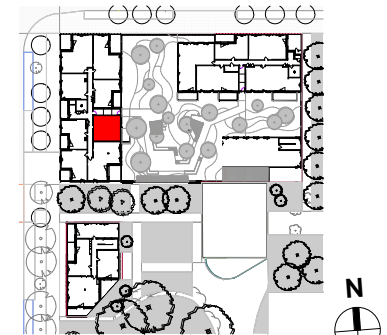

marianrubió
architecte

21 rue Michelet, 35700 Rennes