

#### LEGENDE

LV : Lave-Vaisselle LL : Lave-Linge REF : Réfrigérateur Tri : Zone de tri sélectif GTL : Tableau Electrique Soffite/Faux-plafond/Poutre [ Z ]  
 TV : trappe de visite GC : Garde-Corps F : Fenêtre sur allège PF : Porte-fenêtre O : Oscillo-battant VRE : Volet Roulant Electrique PMR [ ]

Des modifications mineures ou des aménagements de détails nécessaires pour des raisons d'ordre technique ou administratif peuvent être apportés aux plans. Les soffites, faux plafonds retombés et gaines sont susceptibles d'évoluer en situation, en nombre et en dimensions. Les accès aux terrasses et prolongements extérieurs peuvent comporter un surbot ou hauteur de marche à franchir. **Implantation indicative des équipements ménagers et mobiliers, non fournis.**

#### ECHELLE GRAPHIQUE



#### SCCV PLURIELS

17 bvd de la Tour d'Auvergne CS34326 35043 Rennes Cedex



### A42 TMA

NOVEMBRE 2024


**Appartement**


**T3**

**R+4**

Entrée + Pl.	8.89 m <sup>2</sup>
Séjour / cuisine	28.97 m <sup>2</sup>
Chambre 1 + Pl.	14.16 m <sup>2</sup>
Chambre 2	9.22 m <sup>2</sup>
SdE	4.15 m <sup>2</sup>
WC	1.49 m <sup>2</sup>
<b>TOTAL surface habitable</b>	<b>66.88 m<sup>2</sup></b>

Balcon	11.82 m <sup>2</sup>
<b>TOTAL surface annexe</b>	<b>11.82 m<sup>2</sup></b>

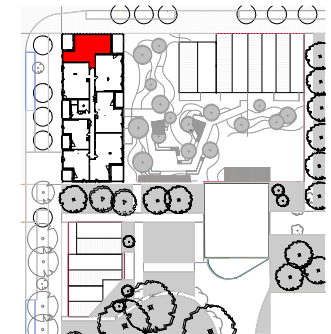

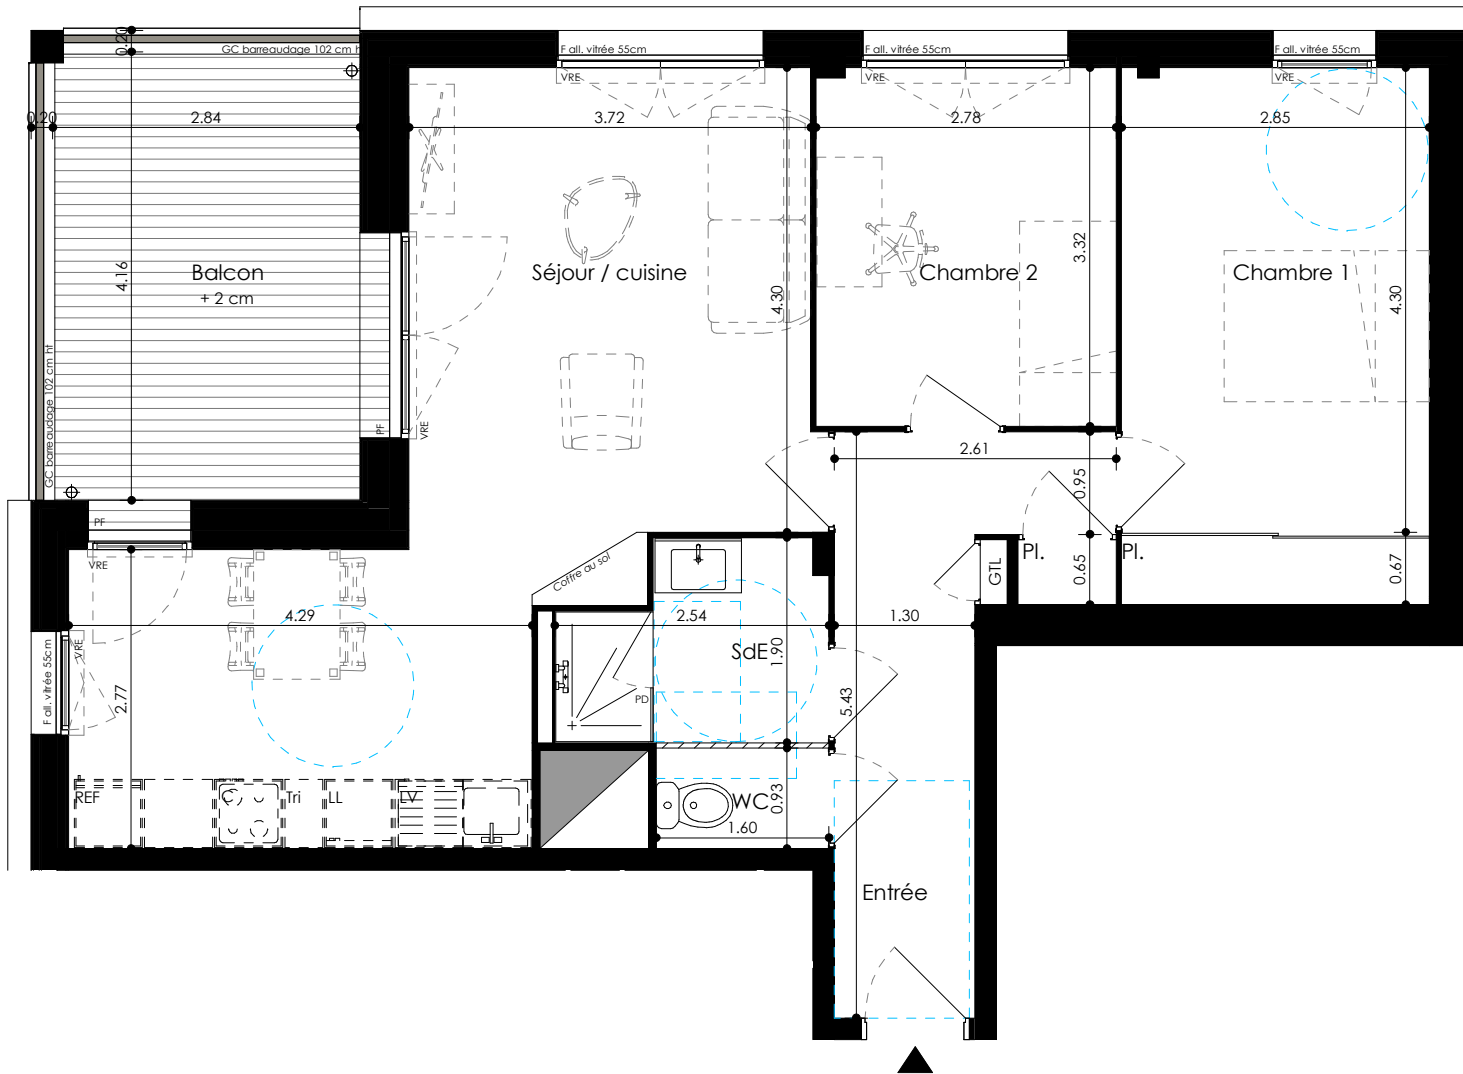

#### LEGENDE

LV : Lave-Vaisselle LL : Lave-Linge REF : Réfrigérateur Tri : Zone de tri sélectif GTL : Tableau Electrique Soffite/Faux-plafond/Poutre [ Z ]  
 TV : trappe de visite GC : Garde-Corps F : Fenêtre sur allège PF : Porte-fenêtre O : Oscillo-battant VRE : Volet Roulant Electrique PMR [ ]

Des modifications mineures ou des aménagements de détails nécessaires pour des raisons d'ordre technique ou administratif peuvent être apportés aux plans. Les soffites, faux plafonds retombées et gaines sont susceptibles d'évoluer en situation, en nombre et en dimensions. Les accès aux terrasses et prolongements extérieurs peuvent comporter un surbot ou hauteur de marche à franchir. **Implantation indicative des équipements ménagers et mobiliers, non fournis.**

#### ECHELLE GRAPHIQUE



**SCCV PLURIELS**  
17 bvd de la Tour d'Auvergne CS34326 35043 Rennes Cedex



**A42**

NOVEMBRE 2024

**Appartement**

**T3**

**R+4**

Entrée + Pl.	8.89 m <sup>2</sup>
Séjour / cuisine	28.97 m <sup>2</sup>
Chambre 1 + Pl.	14.16 m <sup>2</sup>
Chambre 2	9.22 m <sup>2</sup>
SdE	4.15 m <sup>2</sup>
WC	1.49 m <sup>2</sup>
<b>TOTAL surface habitable</b>	<b>66.88 m<sup>2</sup></b>

Balcon	11.82 m <sup>2</sup>
<b>TOTAL surface annexe</b>	<b>11.82 m<sup>2</sup></b>

