


Echelle : 1/100

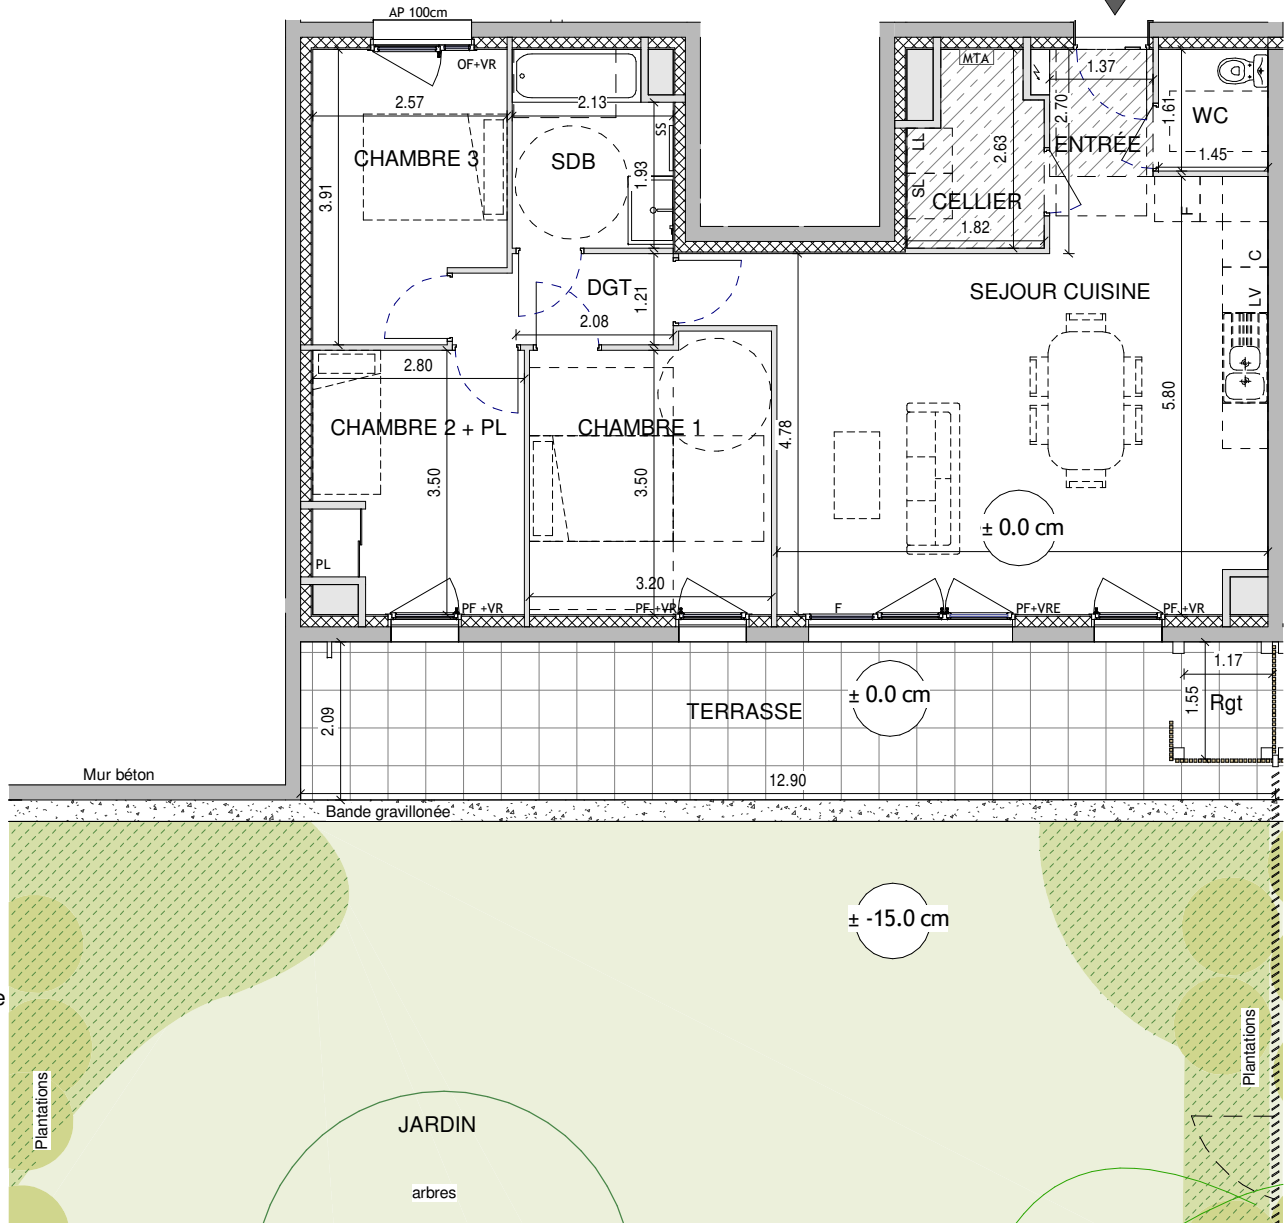

LEGENDE

- PF Porte Fenêtre
- F Fenêtre Fixe
- OB Fenêtre Oscillo battant
- OF Fenêtre Ouvrant à la française
- VR Volets Roulants
- VRE Volets Roulants électriques
- AP Allège pleine
- AV Allège vitrée
- PL Placard
- SL Sèche linge
- LL Lave linge
- LV Lave vaisselle
- C Cuisson
- F Four
-  Tableau électrique
-  Soffites et faux Plafonds
-  Dalle sur plot
-  Module thermique d'appartement




**ASTELL
RENNES
RUE HELENE DUC
ZAC DU HAUT SANCÉ**

**Appartement A01
SURFACES HABITABLES**

ENTRÉE	2.5 m ²
SEJOUR CUISINE	34.9 m ²
CHAMBRE 1	11.5 m ²
CHAMBRE 2 + PL	9.4 m ²
CHAMBRE 3	9.2 m ²
SDB	5.3 m ²
WC	2.3 m ²
CELLIER	4.1 m ²
DGT	3.3 m ²
TOTAL	82.5 m²
TERRASSE	24.8 m ²
RANGEMENT	1.95 m ²
JARDIN	255.7 m ²

PLAN DE REPÉRAGE

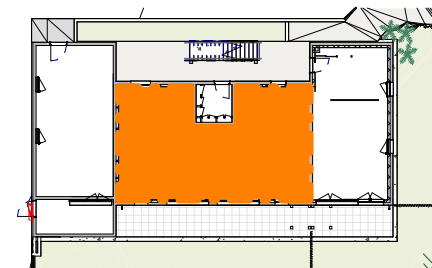

Les surfaces portées sur le présent document sont susceptibles de variations en fonction d'impératifs administratifs ou techniques. Une différence maximale de 5% par rapport aux dimensions et de 5% par rapport aux surfaces sera réputée tolérable.
Les équipements de cuisine ne sont pas contractuels, leur position est indicative. Les canalisations, radiateurs et équipements électriques ne sont pas figurés.