

Echelle : 1/100






**Coop Habitat**  
Votre plan de vie pour demain

**ASTELL  
RENNES  
RUE HELENE DUC  
ZAC DU HAUT SANCÉ**

**Appartement A02**  
SURFACES HABITABLES

ENTRÉE + PL.	7.2 m <sup>2</sup>
SEJOUR/CUISINE	22.9 m <sup>2</sup>
CHAMBRE 1 + PL	11.1 m <sup>2</sup>
SDE	6.3 m <sup>2</sup>
<b>TOTAL</b>	<b>47.5 m<sup>2</sup></b>
TERRASSE	9.2 m <sup>2</sup>
RANGEMENT	1.95 m <sup>2</sup>
JARDIN	58.8 m <sup>2</sup>

PLAN DE REPÉRAGE

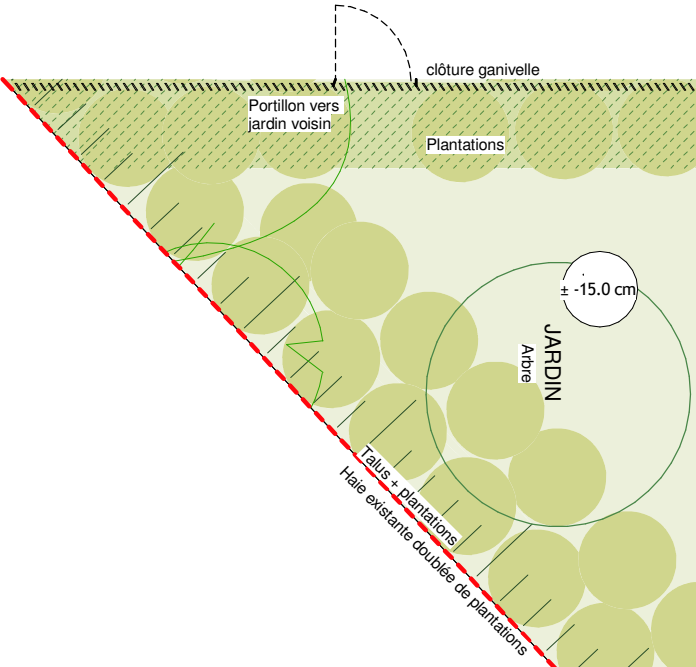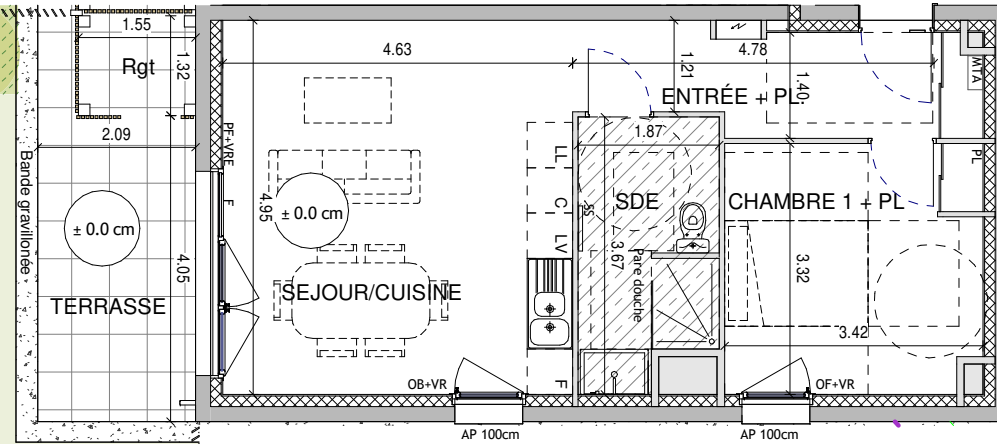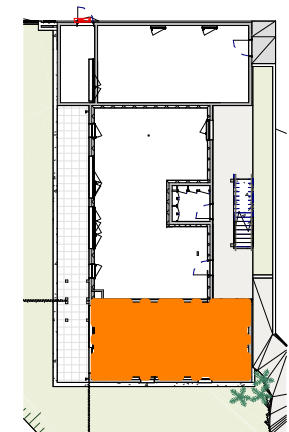

LEGENDE

- PF Porte Fenêtre
- F Fenêtre Fixe
- OB Fenêtre Oscillo battant
- OF Fenêtre Ouvrant à la française
- VR Volets Roulants
- VRE Volets Roulants électriques
- PL Placard
- SL Sèche linge
- LL Lave linge
- LV Lave vaisselle
- C Cuisson
- F Four
- Tableau électrique
- Soffites et faux Plafonds
- Dalle sur plot
- Module thermique d'appartement

Les surfaces portées sur le présent document sont susceptibles de variations en fonction d'impératifs administratifs ou techniques. Une différence maximale de 5% par rapport aux dimensions et de 5% par rapport aux surfaces sera réputée tolérable.  
Les équipements de cuisine ne sont pas contractuels, leur position est indicative. Les canalisations, radiateurs et équipements électriques ne sont pas figurés.