

Echelle : 1/100



Coop Habitat
Votre plan de vie pour demain


**ASTELL
RENNES
RUE HELENE DUC
ZAC DU HAUT SANCÉ**

Appartement A13
SURFACES HABITABLES


ENTRÉE + PL.	4.9 m ²
SEJOUR CUISINE	29.5 m ²
CHAMBRE 1 + PL	11.6 m ²
CHAMBRE 2	9.2 m ²
SDE	5.6 m ²
WC	1.2 m ²
CELLIER	2.8 m ²
DGT	5.5 m ²
TOTAL	70.3 m²
BALCON	11.00 m ²
RANGEMENT	1.50 m ²

LEGENDE

- PF Porte Fenêtre
- F Fenêtre Fixe
- OB Fenêtre Oscillo battant
- OF Fenêtre Ouvrant à la française
- VR Volets Roulants
- VRE Volets Roulants électriques
- AP Allège pleine
- AV Allège vitrée
- PL Placard
- SL Sèche linge
- LL Lave linge
- LV Lave vaisselle
- C Cuisson
- F Four
- Tableau électrique
- Soffites et faux Plafonds
- Dalle sur plot
- Module thermique d'appartement

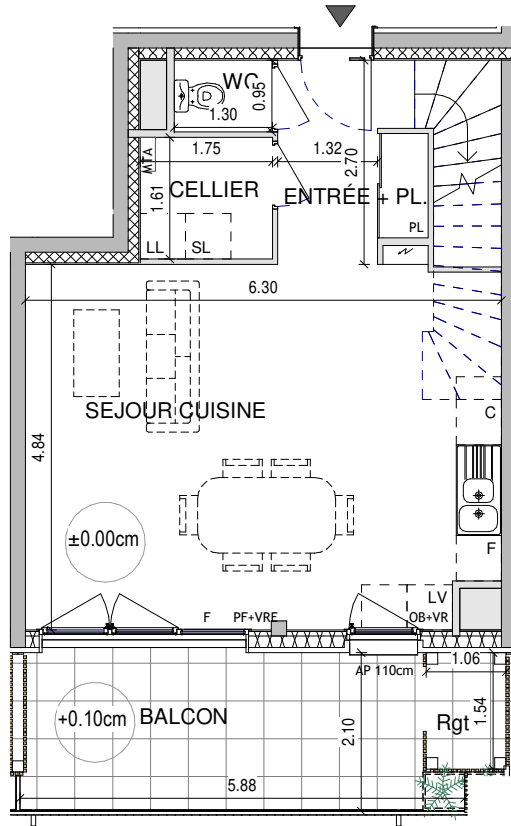


Niveau 0

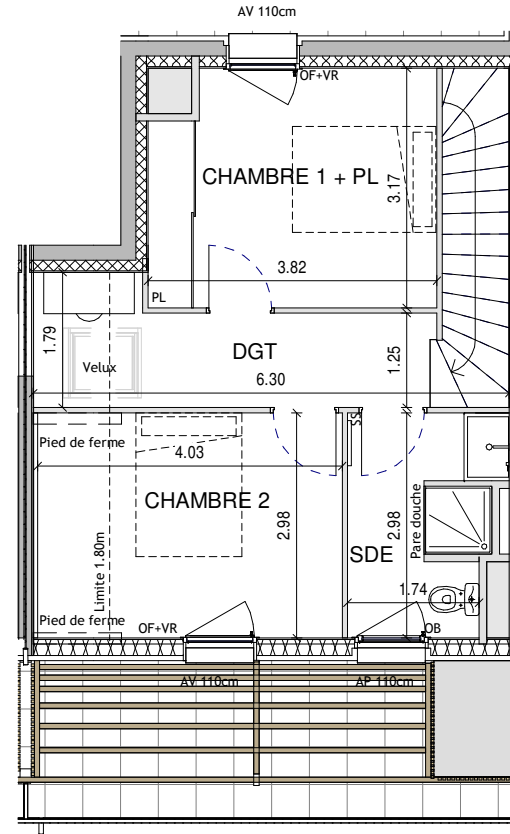

Niveau 1

PLAN DE REPÉRAGE

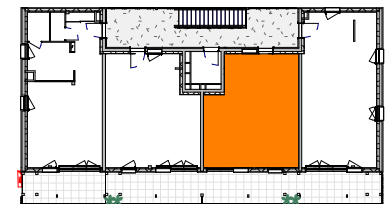

Les surfaces portées sur le présent document sont susceptibles de variations en fonction d'impératifs administratifs ou techniques. Une différence maximale de 5% par rapport aux dimensions et de 5% par rapport aux surfaces sera réputée tolérable.
Les équipements de cuisine ne sont pas contractuels, leur position est indicative. Les canalisations, radiateurs et équipements électriques ne sont pas figurés.