



Echelle : 1/100

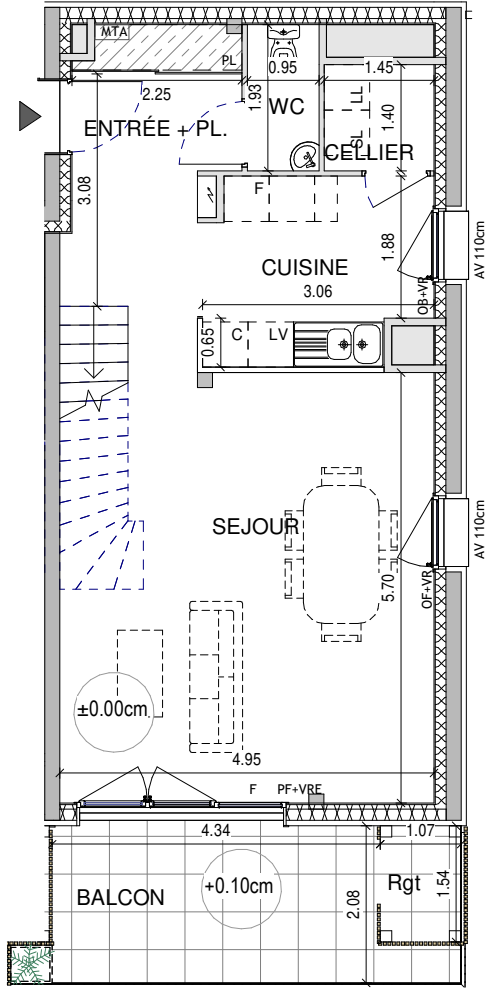

Niveau 0

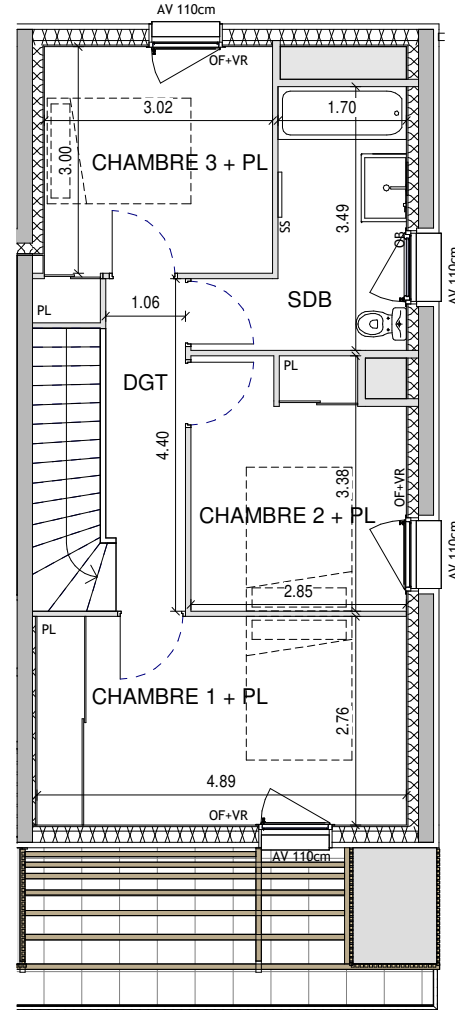

Niveau 1

LEGENDE

- PF Porte Fenêtre
- F Fenêtre Fixe
- OB Fenêtre Oscillo battant
- OF Fenêtre Ouvrant à la française
- VR Volets Roulants
- VRE Volets Roulants électriques
- AP Allège pleine
- AV Allège vitrée
- PL Placard
- SL Sèche linge
- LL Lave linge
- LV Lave vaisselle
- C Cuisson
- F Four
-  Tableau électrique
-  Soffites et faux Plafonds
-  Dalle sur plot
-  Module thermique d'appartement




Coop Habitat
Votre plan de vie pour demain

**ASTELL
RENNES
RUE HELENE DUC
ZAC DU HAUT SANCÉ**

Appartement A14
SURFACES HABITABLES

ENTRÉE + PL.	8.1 m ²
SEJOUR	26.7 m ²
CUISINE	7.2 m ²
CHAMBRE 1 + PL	13.5 m ²
CHAMBRE 2 + PL	9.2 m ²
CHAMBRE 3 + PL	9.6 m ²
SDB	7.0 m ²
WC	1.8 m ²
CELLIER	2.0 m ²
DGT	4.5 m ²
TOTAL	89.6 m²
BALCON	9.40 m ²
RANGEMENT	1.50 m ²

PLAN DE REPÉRAGE

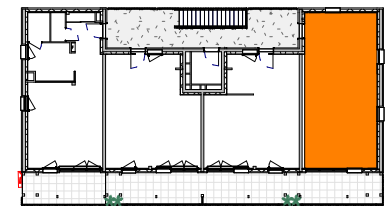

Les surfaces portées sur le présent document sont susceptibles de variations en fonction d'impératifs administratifs ou techniques. Une différence maximale de 5% par rapport aux dimensions et de 5% par rapport aux surfaces sera réputée tolérable.

Les équipements de cuisine ne sont pas contractuels, leur position est indicative. Les canalisations, radiateurs et équipements électriques ne sont pas figurés.