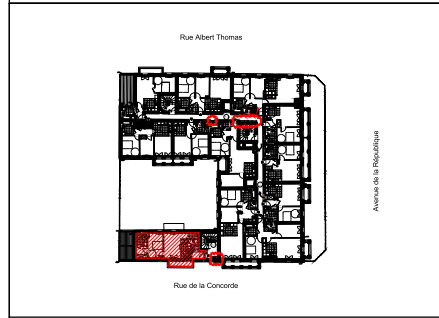




PLAN DE RESERVATION



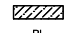



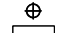


Plan de situation du logement dans l'immeuble

N°	Type	Niveau
A201 / Duplex	4 pièces	R+2


A201 - 4P		
	Surf. Hab.	dont placards
Séjour-cuisine	21.38 m ²	
Chambre 1	12.44 m ²	
Entrée	3.60 m ²	
Sde	4.62 m ²	
Dressing	4.50 m ²	1.41 m ²
WC	2.18 m ²	
Total surface habitable R+2	48.72 m²	
Balcon	4.41 m ²	
Total surface annexe R+2	4.41 m²	
Total surface privative Duplex	93.99 m²	

LEGENDES


	Tableau électrique		Porte-Fenêtre
	Soffite ou Faux-plafond		Fenêtre
PL	Placard		Evier simple bac
VR	Volet Roulant		Evier double bac
	Descente eau pluviale		
C.M	Chaudière		

Représentation à titre indicatif des emplacements prévus pour l'appareillage non fourni


CUI	Cuisinière	LL	Lave-linge
FR	Réfrigérateur	LV	Lave-vaisselle

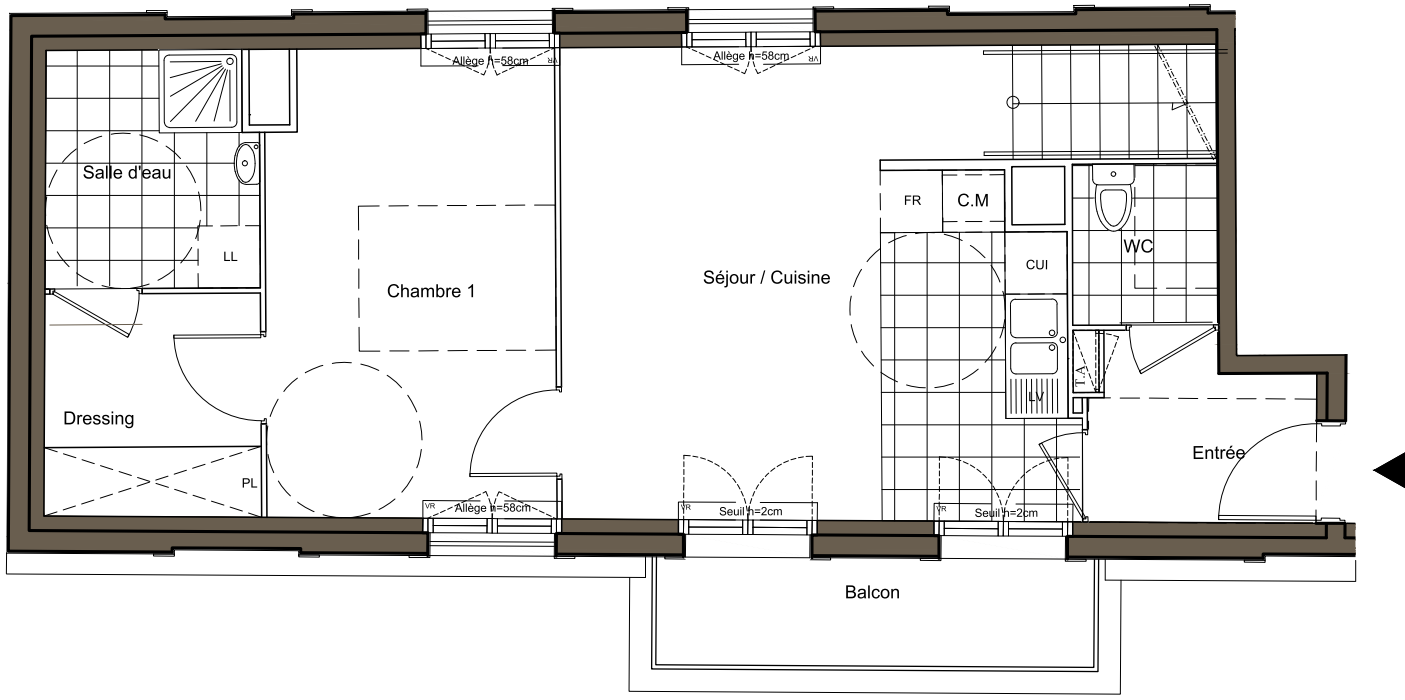

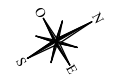NOTA : Des modifications sont susceptibles d'être apportées à ce plan en fonction des nécessités techniques ou réglementaires tant en ce qui concerne les dimensions libres que l'équipement. Les retombées de poutres, soffites, ainsi que l'emplacement des équipements sont figurés à titre indicatif. Le nombre, l'emplacement et les dimensions des convecteurs sont susceptibles d'être modifiés




PLAN DE RESERVATION

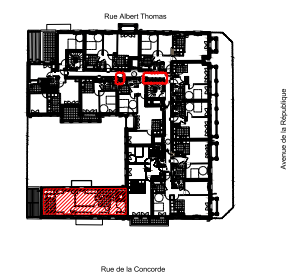

Plan de situation du logement dans l'immeuble

N°	Type	Niveau
A201 / Duplex	4 pièces	R+3 Duplex

A201 - 4P		
	Surf. Hab.	dont placards
Rangement	3.41 m ²	
Dégagement	10.54 m ²	
Chambre 2	10.42 m ²	0.55 m ²
Chambre 3	13.46 m ²	
Sdb	4.80 m ²	
WC	2.64 m ²	
Total surface habitable R+3	45.27 m²	
Total surface annexe R+3		
Total surface privative Duplex 93.99 m ²		

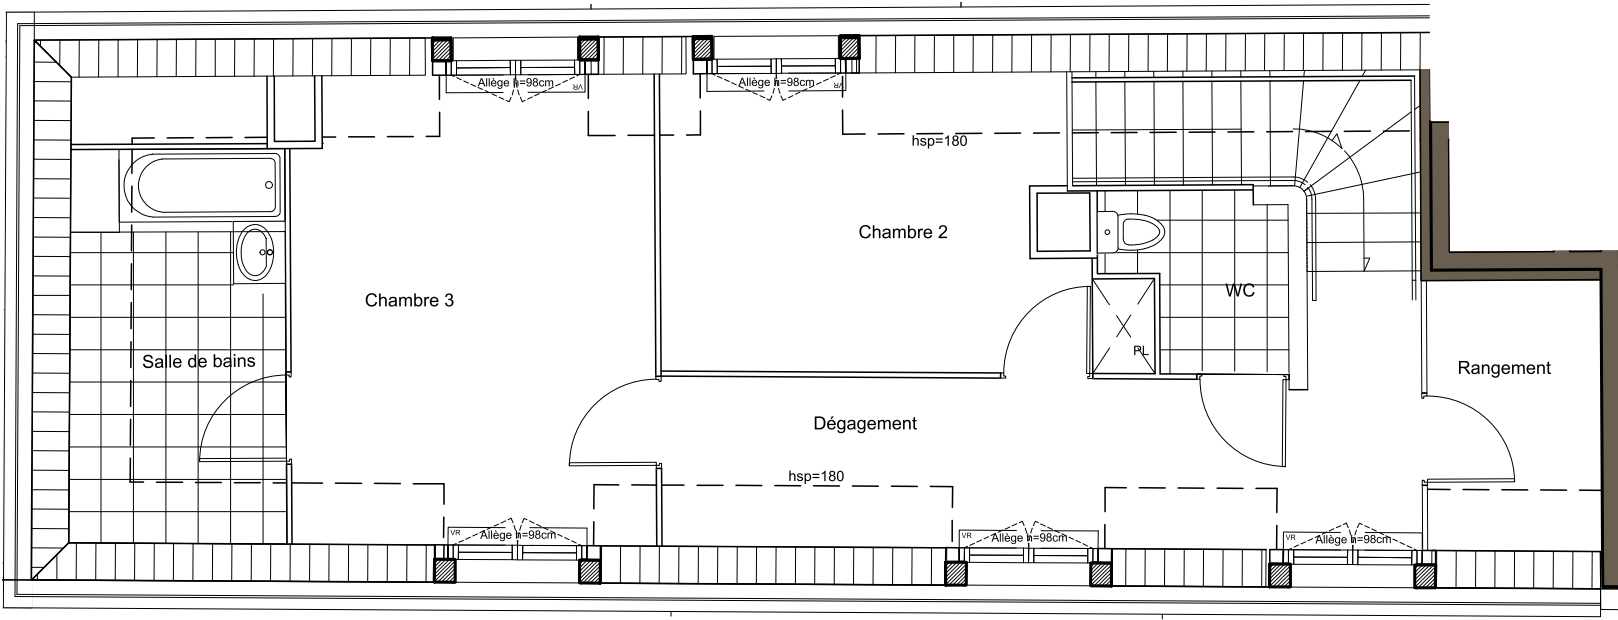

LEGENDES

	Tableau électrique		Porte-Fenêtre
	Soffite ou Faux-plafond		Fenêtre
PL	Placard		Evier simple bac
VR	Volet Roulant		Evier double bac
	Descente eau pluviale		
C.M	Chaudière		

Représentation à titre indicatif des emplacements prévus pour l'appareillage non fourni

CUI	Cuisinière	LL	Lave-linge
FR	Réfrigérateur	LV	Lave-vaisselle



NOTA : Des modifications sont susceptibles d'être apportées à ce plan en fonction des nécessités techniques ou réglementaires tant en ce qui concerne les dimensions libres que l'équipement. Les retombées de poutres, soffites, ainsi que l'emplacement des équipements sont figurés à titre indicatif. Le nombre, l'emplacement et les dimensions des convecteurs sont susceptibles d'être modifiés