


IMMOBILIER



Immeuble de 49 Logements
32-32bis rue victor Hugo - 92800 Puteaux


Etage	Type	N° Logt.
R+4	4 PIECES	4.1

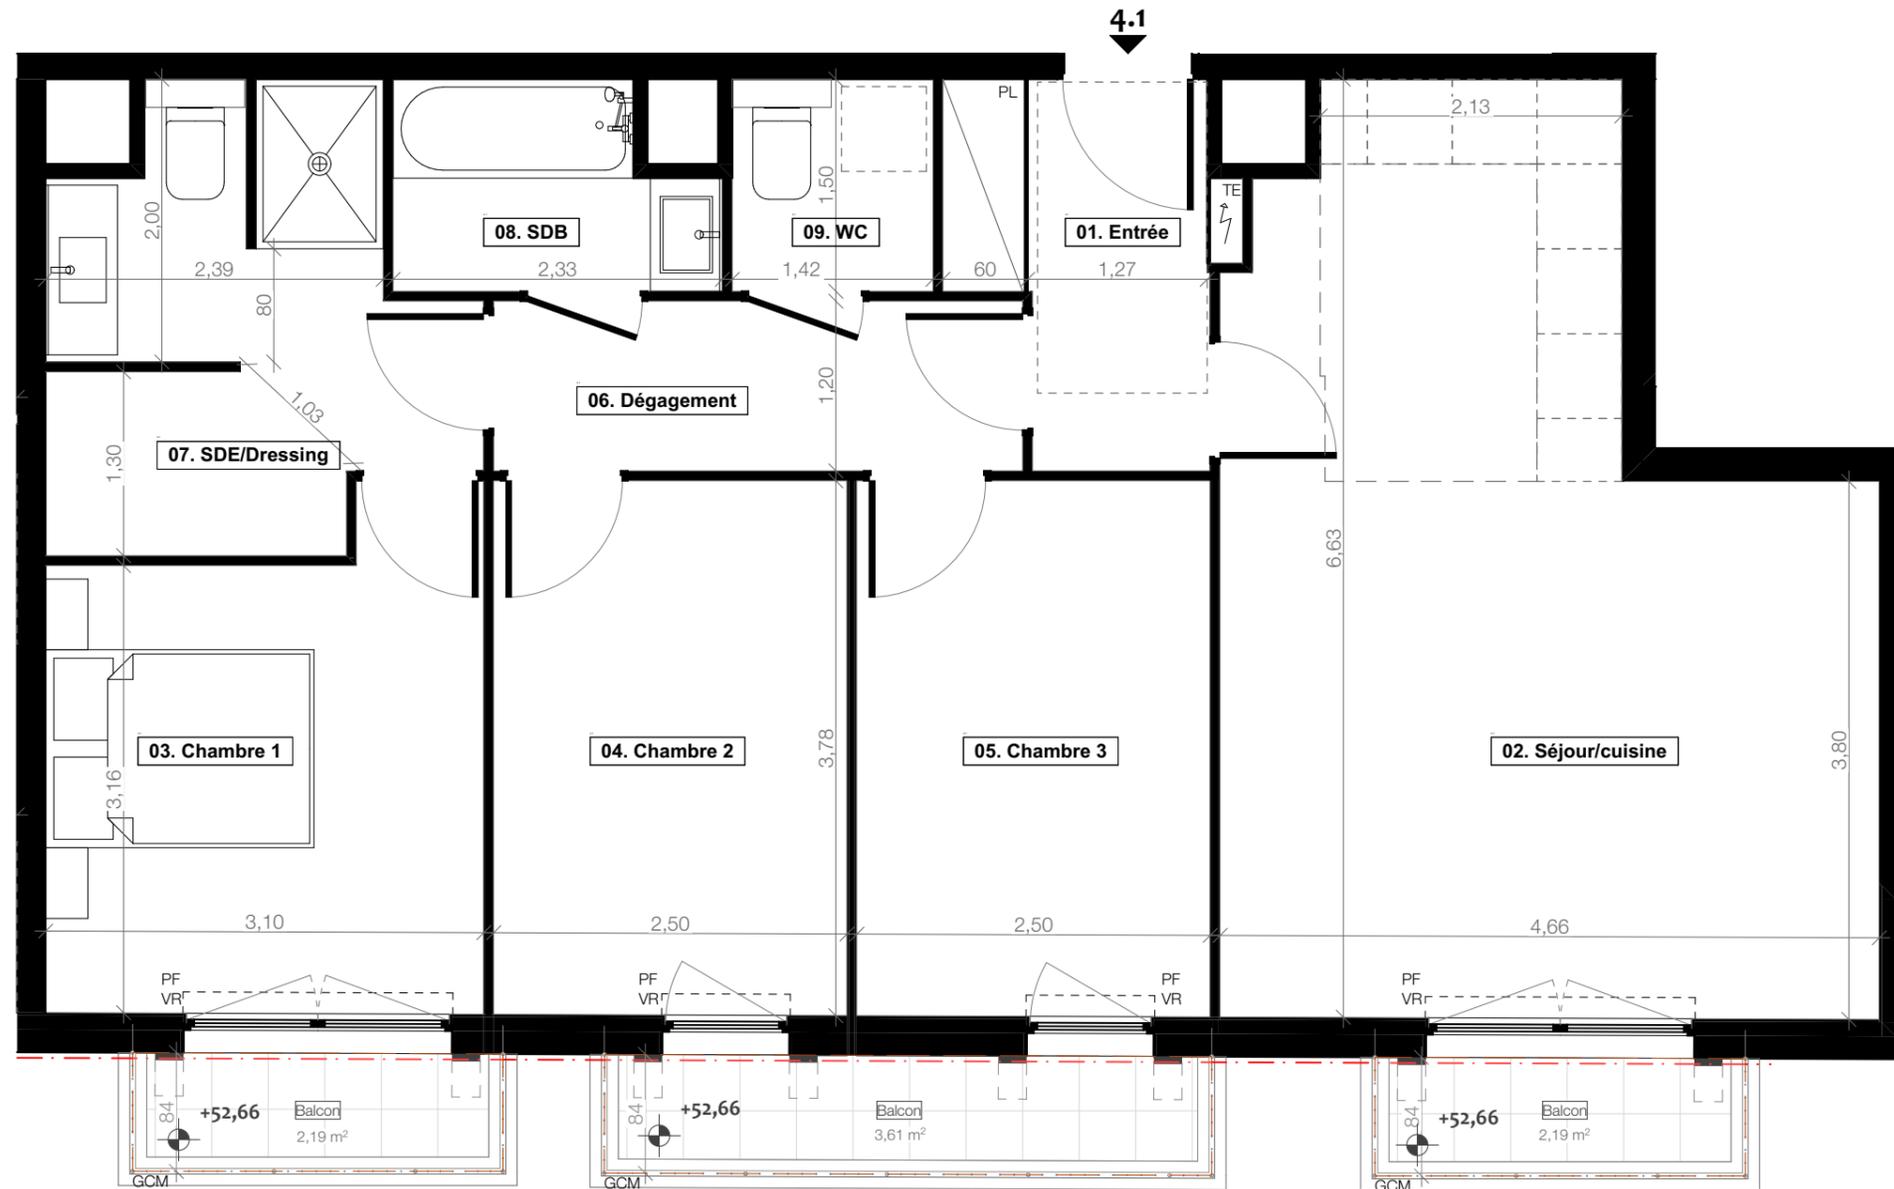

4.1

01. Entrée	4,55
02. Séjour/cuisine	25,14
03. Chambre 1	10,36
04. Chambre 2	9,44
05. Chambre 3	9,47
06. Dégagement	4,49
07. SDE/Dressing	8,08
08. SDB	3,05
09. WC	2,13
SURFACE TOTALE HABITABLE	76,71 m²

EXTERIEUR	
LOGGIA	-
BALCON	7,99 m ²
TERRASSE	-
SURFACE TOTALE 'EXTERIEUR'	7,99 m²

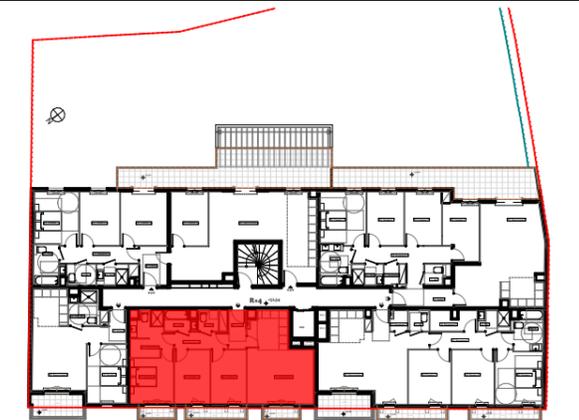

LEGENDE

- PF: Porte Fenêtre
- FE: Fenêtre
- FF: Fenêtre fixe
- FAV: Fenêtre allège vitrée
- TE: Tableau électrique
- VR: Volet Roulant
- PL: Placard
- GCM: Garde corps métallique
- GCB: Garde corps balustrade imitation pierre
- BW: Bow-window en acier thermolaqué
- Soffite Faux Plafond

Nota:
Des modifications sont susceptibles d'être apportées en fonction des nécessités techniques, réglementaires et administratives, tant en ce qui concerne les dimensions libres que l'équipement. Les emplacements des divers meubles ou éléments figurant sur le plan sont positionnés uniquement à titre indicatif. Les retombées, soffites, faux-plafonds, canalisations, volets roulants, équipements électriques ne sont pas tous figurés. En fonction des études techniques, ces derniers pourront être rajoutés, déplacés ou supprimés. Les placards sont compris dans les surfaces des pièces. Les côtes sont à titre indicatif sous réserve d'évolutions des études techniques