



Immeuble de 49 Logements
32-32bis rue victor Hugo - 92800 Puteaux

Etage	Type	N° Logt.
RDJ	4 PIECES	J.2


J.2

01. Entrée	9,51
02. Séjour/cuisine	34,83
03. Chambre 1	12,98
04. Chambre 2	10,42
05. Chambre 3	11,71
06. Dressing	2,93
07. Rangement 1	3,08
08. Rangement 2	3,90
09. Dégagement	6,92
10. SDB 1	5,52
11. SDE - WC	3,87
12. WC	2,20

SURFACE TOTALE HABITABLE 107,87 m²

EXTERIEUR

LOGGIA	
JARDIN	187,5
TERRASSE	22,12
SURFACE TOTALE 'EXTERIEUR'	209,62 m²

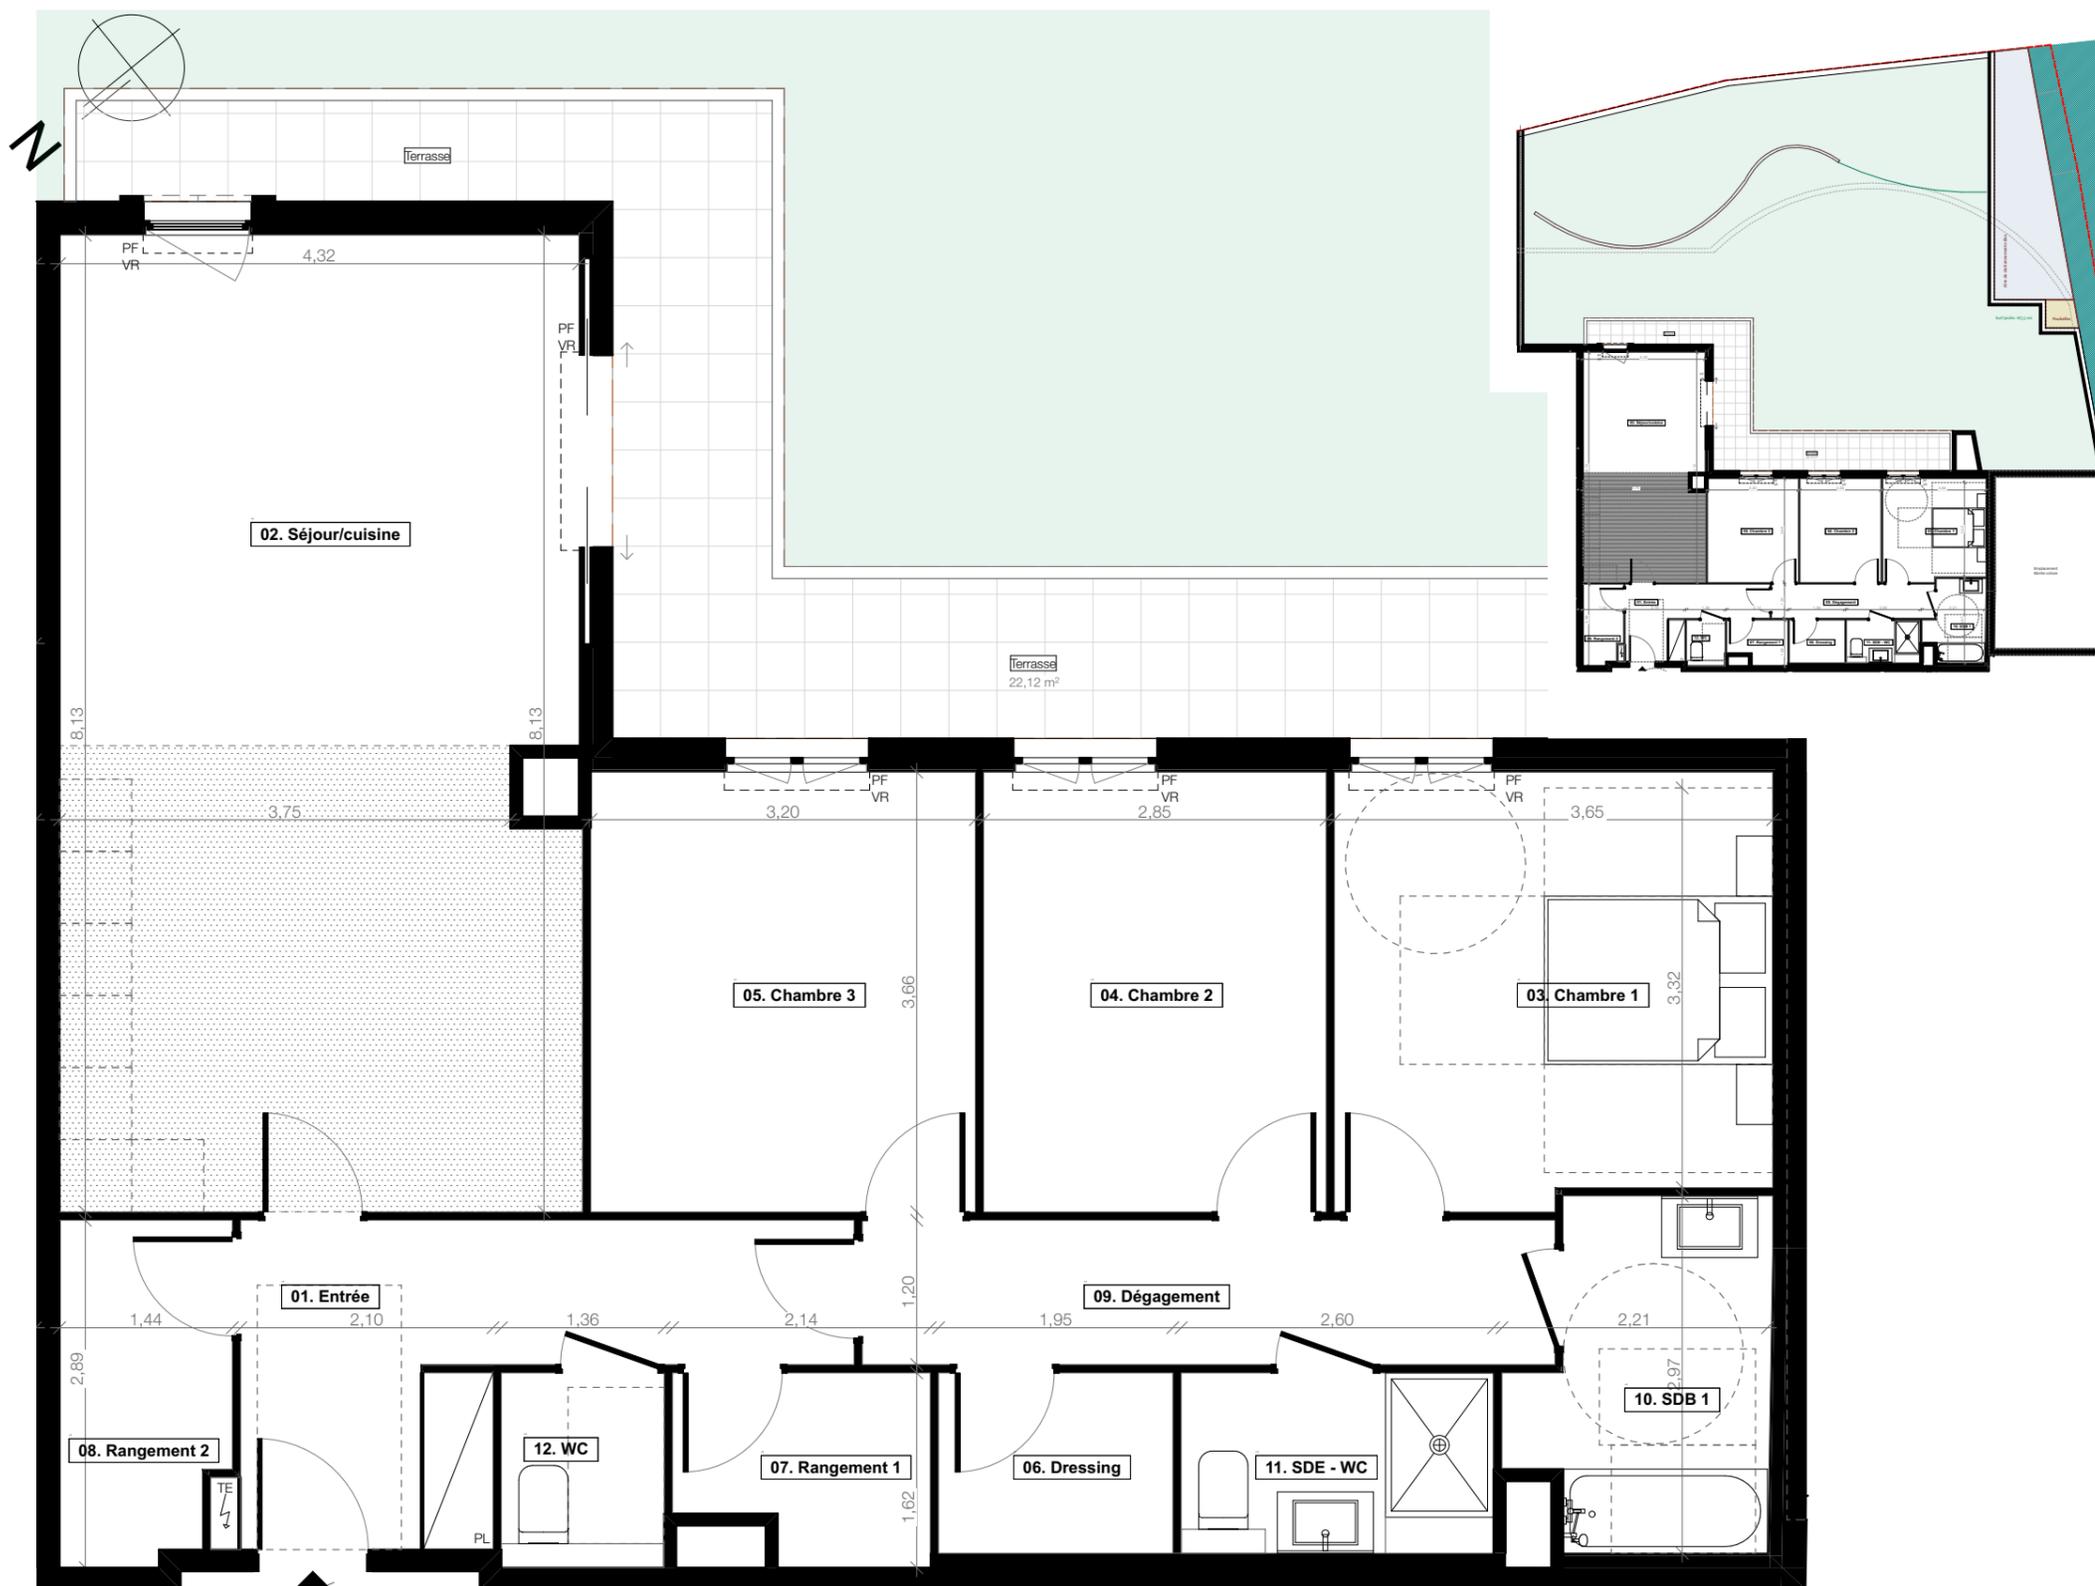

J.2

LEGENDE

PF:	Porte Fenêtre
FE:	Fenêtre
FF:	Fenêtre fixe
FAV:	Fenêtre allège vitrée
TE:	Tableau électrique
VR:	Volet Roulant
PL:	Placard
GCM:	Garde corps métallique
GCB:	Garde corps balustrade imitation pierre
BW:	Bow-window en acier thermolaqué
☐☐☐	Soffite Faux Plafond

Nota:

Des modifications sont susceptibles d'être apportées en fonction des nécessités techniques, réglementaires et administratives, tant en ce qui concerne les dimensions libres que l'équipement. Les emplacements des divers meubles ou éléments figurant sur le plan sont positionnés uniquement à titre indicatif. Les retombées, soffites, faux-plafonds, canalisations, volets roulants, équipements électriques ne sont pas tous figurés. En fonction des études techniques, ces derniers pourront être rajoutés, déplacés ou supprimés. Les placards sont compris dans les surfaces des pièces. Les côtes sont à titre indicatif sous réserve d'évolutions des études techniques



Ech :	0 1 2 3	Date :	21/04/2021	Indice :	5
-------	---------	--------	------------	----------	---